


VZOROVÝ REZ KÁBLOVOU TRASOU

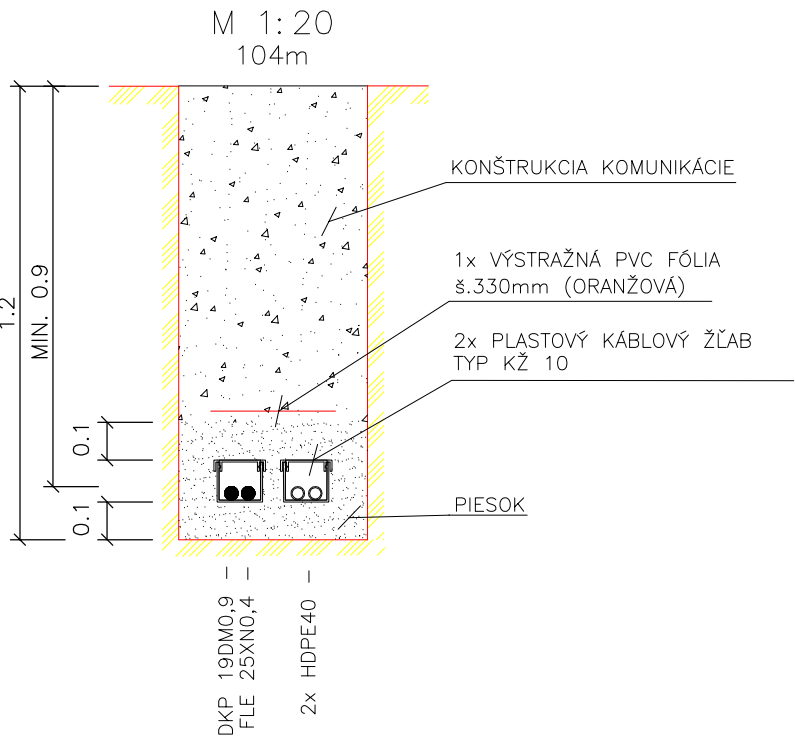


VZOROVÝ PRIEČNY REZ

CESTA II/591, km 9,775

(rieši SO 103-00 Cesta II/591, úsek 3)

M 1:100

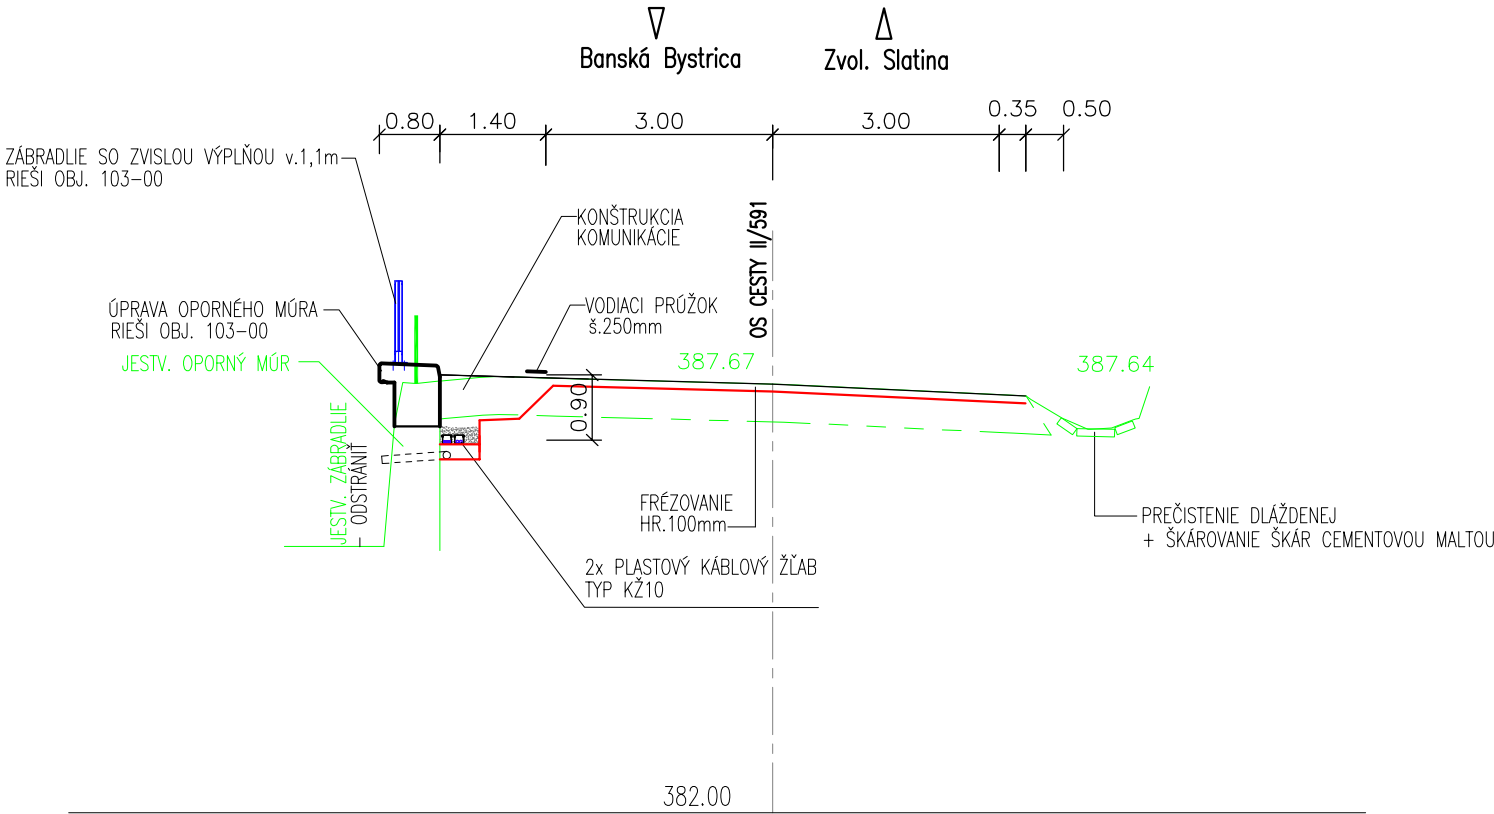

POZNÁMKA:

ZHUTNENIE ZASÝPOV POD KOMUNIKÁCIU

MATERIÁL: ŠTRKODRVA S DOBRU ZRNITOSŤOU

MIERA ZHUTNENIA: $\lambda_d \geq 0,98$

MODUL PRETVÁRNOSTI NA PLÁNI POD VOZOVKOU: min. $E_{def,2} = 90 \text{ MPa}$

UPOZORNENIE:

PRED ZAHÁJENÍM VÝKOPOVÝCH PRÁČ JE ZHOTOVITEL POVINNÝ ZABEZPEČIŤ VYTÝČENIE


JEDNOTLIVÝCH PODZEMNÝCH SIETÍ, ABY NEDOŠLO K ICH PRÍPADNÉMU POŠKODENIU !!!


V PRÍPADE KOLÍZIE S JEDNOTLIVÝMI PODZEMNÝMI SIETAMI TECHNICKÉ RIEŠENIE

KONZULTOVAŤ S JEDNOTLIVÝMI SPRÁVCAMI A PROJEKTANTOM !!!

V MIESTE OCHRANNÝCH PÁSIEM PODZEMNÝCH SIETÍ VYKONÁVAŤ VÝKOP RUČNE !!!

D
103-50

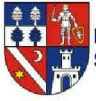OBJEDNÁVATEL: Banskobystrický samosprávny kraj Banská bystrica Námestie SNP č. 23 974 01 Banská Bystrica	 BANSKOBYSŤRICKÝ SAMOSPRÁVNÝ KRAJ
--	---

 ISPO Inžinierske stavby Slovenská 86, 080 01 Prešov tel.: 051/74 636 95, 74 636 99	ZODP.PROJEKTANT: ING.M.GAŠPÁR	HL. PROJEKTANT: ING.M.DÚBRAVSKÝ
	VYPRACOVAL: ING.P.ONUFER	KONTROLOVAL: ING.M.GAŠPÁR
OBJEDNÁVATEL: Banskobystrický samosprávny kraj		
OKRES: BANSKÁ BYSTRICA		KRAJ: BANSKOBYSŤRICKÝ
KAT.ÚZEMIE: DOLNÁ MIČINÁ		DÁTUM: 09/2020
STAVBA: Rekonštrukcia cesty a mostov II/591 Banská Bystrica - hr. okr. BB/ZV - Zvolenská Slatina I. etapa		STUPEŇ: DSP s DRS
		Č.ZÁKAZKY: 3013/2019
		MIERKA: 1:100 / 1:20
OBJEKT: 103-50 Úprava káblov Slovak Telekom k.ú. Dolná Mičiná	Č. PRÍLOHY: Č. SÚPRAVY:	
PRÍLOHA: Vzorové rezy káblou trasou	4	