


ZOZNAM SÚRADNÍČ PODROBNÝCH BODOV			
Č. BODU	Y (m)	X (m)	POZNÁMKA
C1	412690,70	1235565,86	Žlab KŽ10
C2	412691,39	1235566,22	Žlab KŽ11
C3	412693,80	1235578,48	Žlab KŽ12
C4	412696,66	1235592,19	Žlab KŽ13
C5	412699,57	1235606,78	Žlab KŽ14
C6	412702,67	1235622,17	Žlab KŽ15
C7	412703,75	1235630,20	Žlab KŽ16
C8	412704,05	1235636,69	Žlab KŽ17
C9	412703,93	1235642,43	Žlab KŽ18
C10	412703,56	1235647,35	Žlab KŽ19
C11	412703,04	1235651,39	Žlab KŽ20
C12	412701,49	1235658,37	Žlab KŽ21
C13	412699,28	1235665,66	Žlab KŽ22
C14	412698,79	1235667,74	Žlab KŽ23
C15	412702,36	1235679,53	Žlab KŽ24
C16	412705,77	1235680,55	Žlab KŽ25
C17	412706,95	1235682,26	Žlab KŽ26

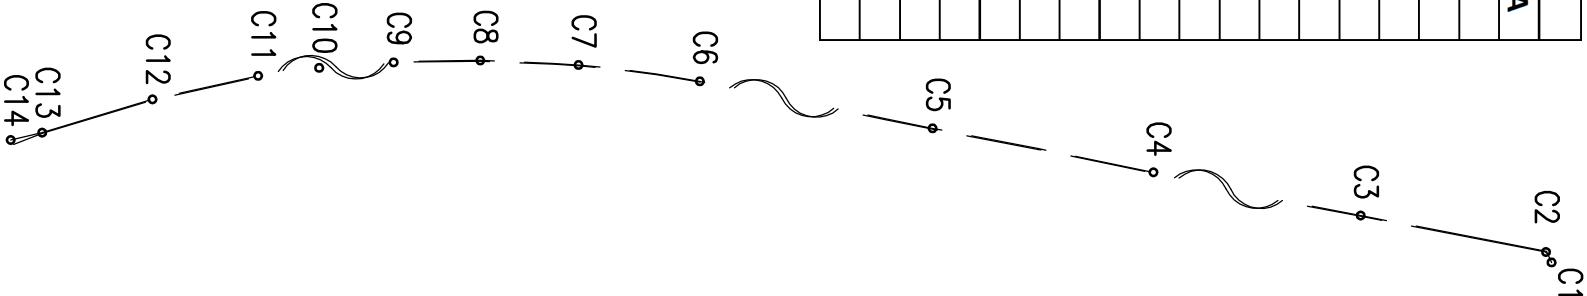


C16 → C15
C17

UPOZORNENIE:

PRED ZAHÁJENÍM VÝKOPOVÝCH PRÁČ JE ZHOTOVITEĽ POVINNÝ ZABEZPEČIŤ VYTÝČENIE JEDNOTLIVÝCH PODZEMNÝCH SIETÍ, ABY NEDOŠLO K ICH PRÍPADNÉMU POŠKODENIU !!!
V PRÍPADE KOLÍZIE S JEDNOTLIVÝMI PODZEMNÝMI SIETĎAMI TECHNICKÉ RIŠENIE KONZULTOVAŤ S JEDNOTLIVÝMI SPRÁVCAMI A PROJEKTANTOM !!!
V MIESTE OCHRANNÝCH PÁSIEŤ PODZEMNÝCH SIETÍ VYKONÁVAŤ VÝKOP RUČNE !!!


POZNÁMKA:

- NEODDELITELNOU SÚČASŤOU PROJEKTOVEJ DOKUMENTÁCIE JE VÝKRESOVÁ ČASŤ, SPRÁVA, VÝKAZ VÝMER.
- ZHOTOVITEĽ STAVBY MUSÍ PREŠTUDOVAŤ CELÚ PROJEKTOVÚ DOKUMENTÁCIU. V PRÍPADE ZISTENIA NEDOSTATKOV NA ňE UPOZORNIŤ. PRED KAŽDÝM REALIZAČNÝM PROCESOM PREŠTUDOVAŤ DOTKNUTÉ, SÚVISIACE ČASTI PROJEKTOVEJ DOKUMENTÁCIE.
- PROJEKTOVÁ DOKUMENTÁCIA NENAHRADZA VÝROBNÚ, DIELENSKÚ A MONTÁŽNU DOKUMENTÁCIU DODÁVATEĽA!
- ZHOTOVITEĽ MUSÍ DODRŽAŤ PLATNÉ VYHLÁŠKY A STN.

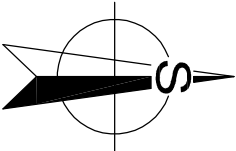


SÚRADNICOVÝ SYSTÉM : S-JTSK, realizácia JTSK
VÝSKOVÝ SYSTÉM : BpV

D
103-50

Objednávateľ: Banskobystrický samosprávny kraj Banská bystrica Námestie SNP č. 23 974 01 Banská Bystrica	 BANSKOBYSSTRICKÝ SAMOSPRÁVNÝ KRAJ
---	---

Objednávateľ: Banskobystrický samosprávny kraj			
OKRES: BANSKÁ BYSTRICA		KRAJ: BANSKOBYSSTRICKÝ	
KAT.ÚZEMIE: DOLNÁ MIČINÁ		DÁTUM: 09/2020	
STAVBA: Rekonštrukcia cesty a mostov II/591 Banská Bystrica - hr. okr. BB/ZV - Zvolenská Slatina I. etapa		STUPEŇ: DSP s DRS	Č. ZÁKAZKY: 3013/2019
OBJEKT: 103-50 Úprava káblov Slovak Telekom k.ú. Dolná Mičiná		MIERKA: 1:500	Č. PRÍLOHY: Č. SPRÁVY:
PRÍLOHA: Výtyčovací výkres		5	

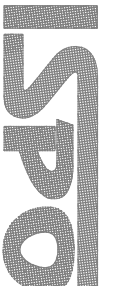 ISPO Inžinierske stavby Slovenská 86, 080 01 Prešov Tel.: 051/74 636 95, 74 636 99	ZODP. PROJEKTANT: ING. M. GAŠPÁR		HL. PROJEKTANT: ING. M. DUBRAVSKÝ	
	VYPRACOVAL: ING. P. ONUFER		KONTROLOVAL: ING. M. GAŠPÁR	