




PREFABRIKOVANÝ ULIČNÝ VPUST DN450
MREŽOU TR.ZAŤ. "D" 500x500mm
h=715mm
VP2,3 a 4

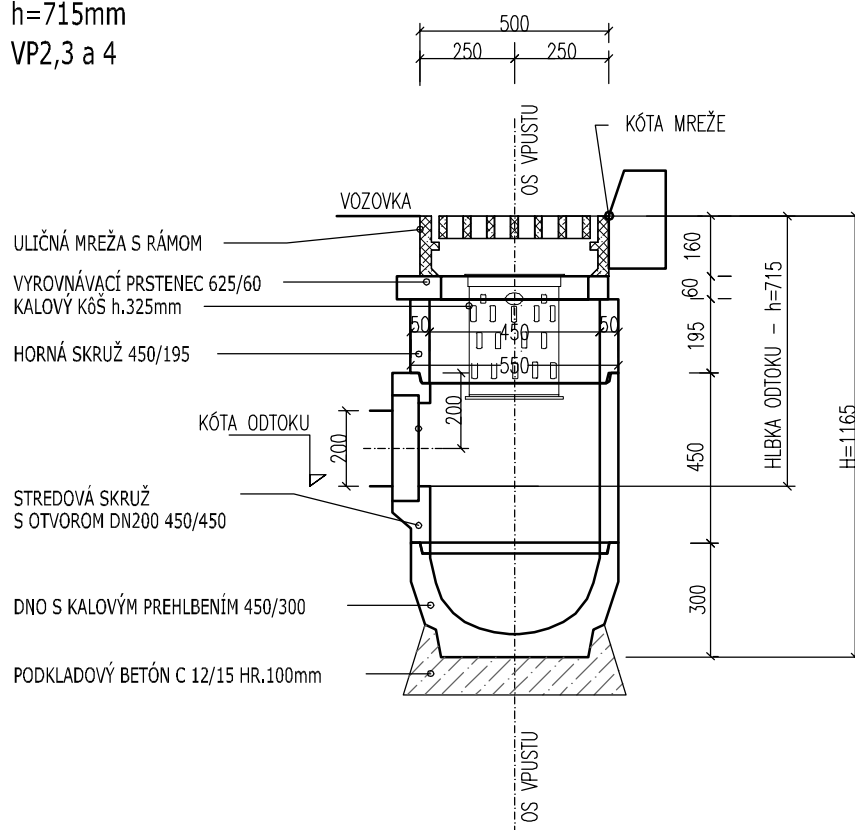

D
105-00

<p>OBJEDNÁVATEL: Banskobystrický samosprávny kraj Banská bystrica Námestie SNP č. 23 974 01 Banská Bystrica</p>	 <p>BANSKOBYSSTRICKÝ SAMOSPRAVNÝ KRAJ</p>
---	--

 <p>spol. s r. o. inžinierske stavby Slovenská 86, 080 01 Prešov tel.: 051/74 636 95, 74 636 99</p>	<p>ZODP.PROJEKTANT: ING.Š.KRIŠTOF</p>	<p>HL. PROJEKTANT: ING.M.DÚBRAVSKÝ</p>
	<p>VYPRACOVAL: ING.J.ADAMEČKO</p>	<p>KONTROLOVAL: ING.J.ANTOL</p>
OBJEDNÁVATEL: Banskobystrický samosprávny kraj		
OKRES: BANSKÁ BYSTRICA		KRAJ: BANSKOBYSSTRICKÝ
KAT.ÚZEMIE: ČERÍN, BEČOV, SEBEDÍN		DÁTUM: 09/2020
STAVBA: Rekonštrukcia cesty a mostov II/591 Banská Bystrica - hr. okr. BB/ZV - Zvolenská Slatina I. etapa		STUPEŇ: DSP s DRS
		Č.ZÁKAZKY: 3013/2019
		MIERKA: 1:20
OBJEKT: 105-00 Cesta II/591, úsek 5.1 a 5.2		Č. PRÍLOHY: Č. SÚPRAVY:
PRÍLOHA: Výkres vpustu		5