




# DLAŽBA PRE NEVIDIACICH PRI PRIECHODE PRE CHODCOV

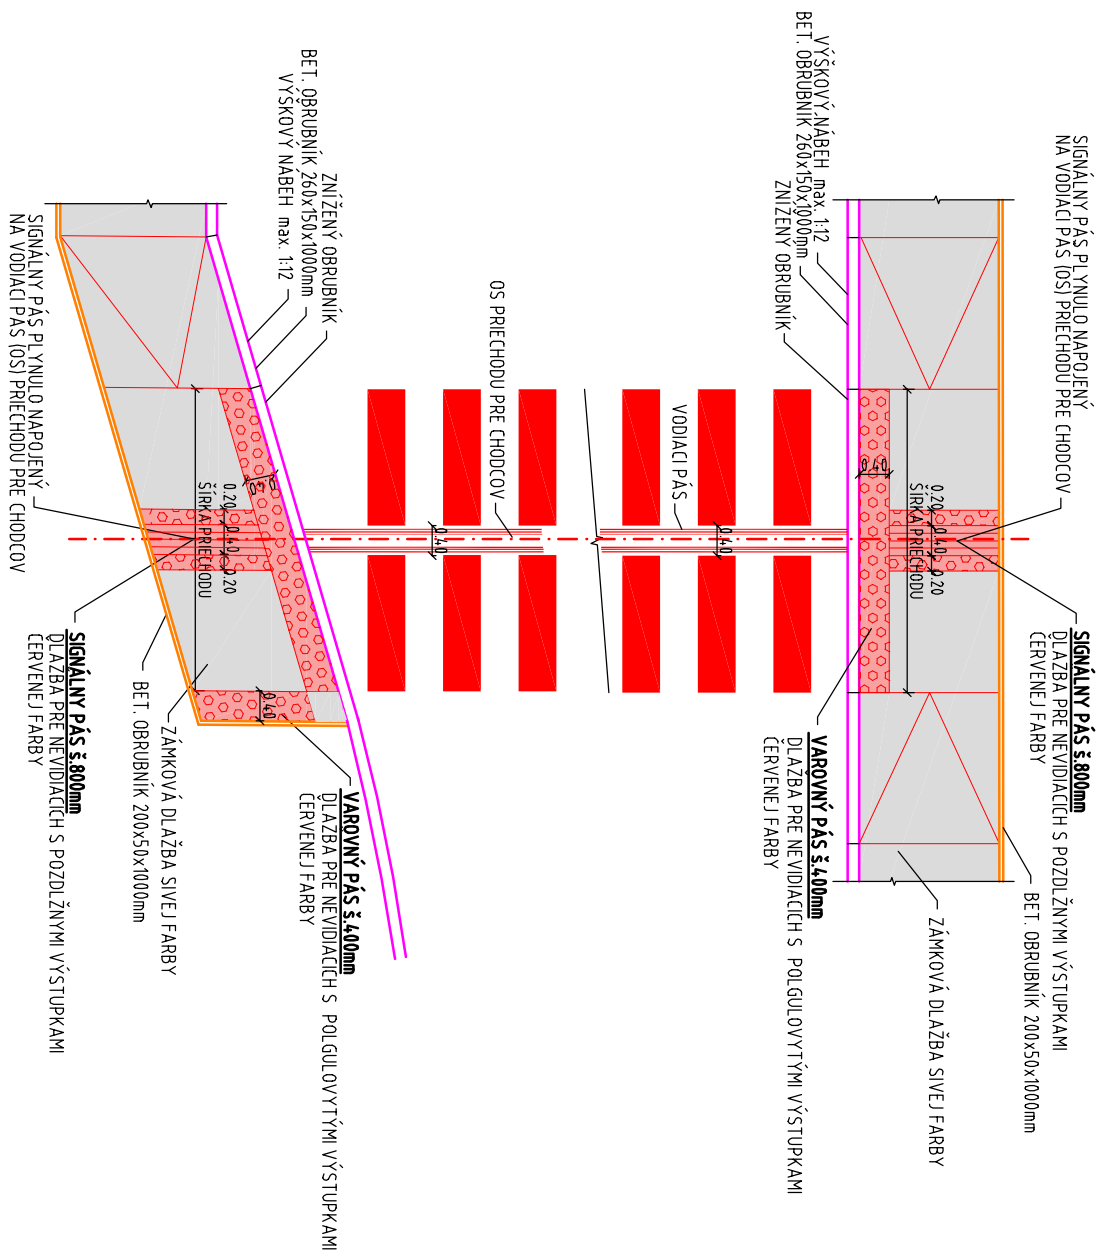


## ZNÍŽENIE OBRUBNÍKA NA PRIEČHODE PRE CHODCOV POMOCOU NÁBEHOV REZ V POZDLŽNOM SMERE OBRUBNÍKA

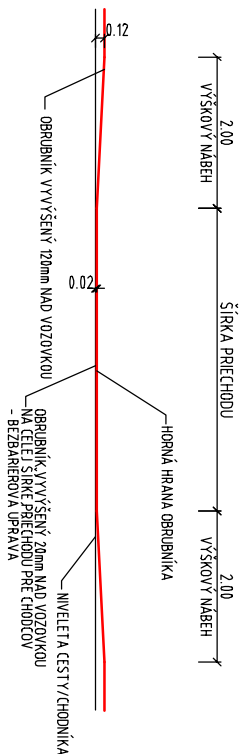



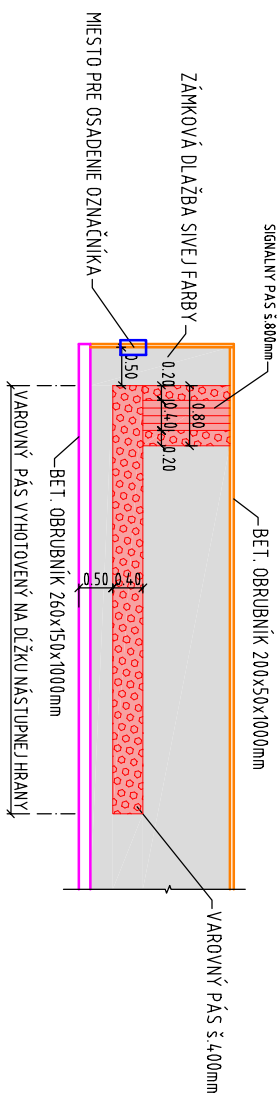


# DLAŽBA PRE NEVIDIACICH PRI AUTOBUSOVEJ ZASTÁVKE



<p><b>OBJEDNAVATEL:</b></p> <p><b>Banskobystrický samosprávny kraj</b></p> <p><b>Banská bystrica</b></p> <p>Námestie SNP č. 23</p> <p>974 01 Banská Bystrica</p>	 <p><b>BANSKOBYSSTRICKÝ SAMOSPRAVNÝ KRAJ</b></p>
--	---

**D**  
**105-10**

 <p>Ing. S. R. &amp; S.  <b>Inžinierske stavby</b>          Slovenská 86, 080 01 Prešov          Tel.: 051/774 636 95, 74 636 99</p>		ZODP. PROJEKTANT: ING. S. KRISTOF 		HL. PROJEKTANT: ING. M. DUBRAVSKÝ 	
OBJEDNÁVATEL: <b>Banskobystrický samosprávny kraj</b>		VYPRACOVAL: ING. B. SKRIPKOVÁ 		KONTROL OVAL: ING. J. ANTOL 	
OKRES: BANSKÁ BYSTRICA		KRAJ: BANSKOBYSTRIČSKÝ			
KAT. IZEMIE: ČERÍN		DÁTUM: 09/2020			
STAVBA: <b>Rekonštrukcia cesty a mostov</b> <b>III/591 Banská Bystrica - hr. okr. BB/ZV - Zvolenská Slatina</b> <b>I. etapa</b>		STUPEŇ: DSP s DRS Č. ZÁKAZKY: 3013/2019 MIERKA: 1:100			
OBJEKT: <b>105-10 Nástupišťa AZ v k.ú. Čerín</b>		Č. PRÍLOHY: Č. SÚPRAVY:			
PRÍLOHA: <b>Vzorové detaily</b>		<b>5</b>			