




VZOROVÝ PRIEČNY REZ
CESTA II/591 C7,0/50 V OBLÚKU (red.C7,5)
ÚSEK 5.1, INTRAVILÁN, V MIESTE AUTOBUSOVEJ ZASTÁVKY "BEČOV"

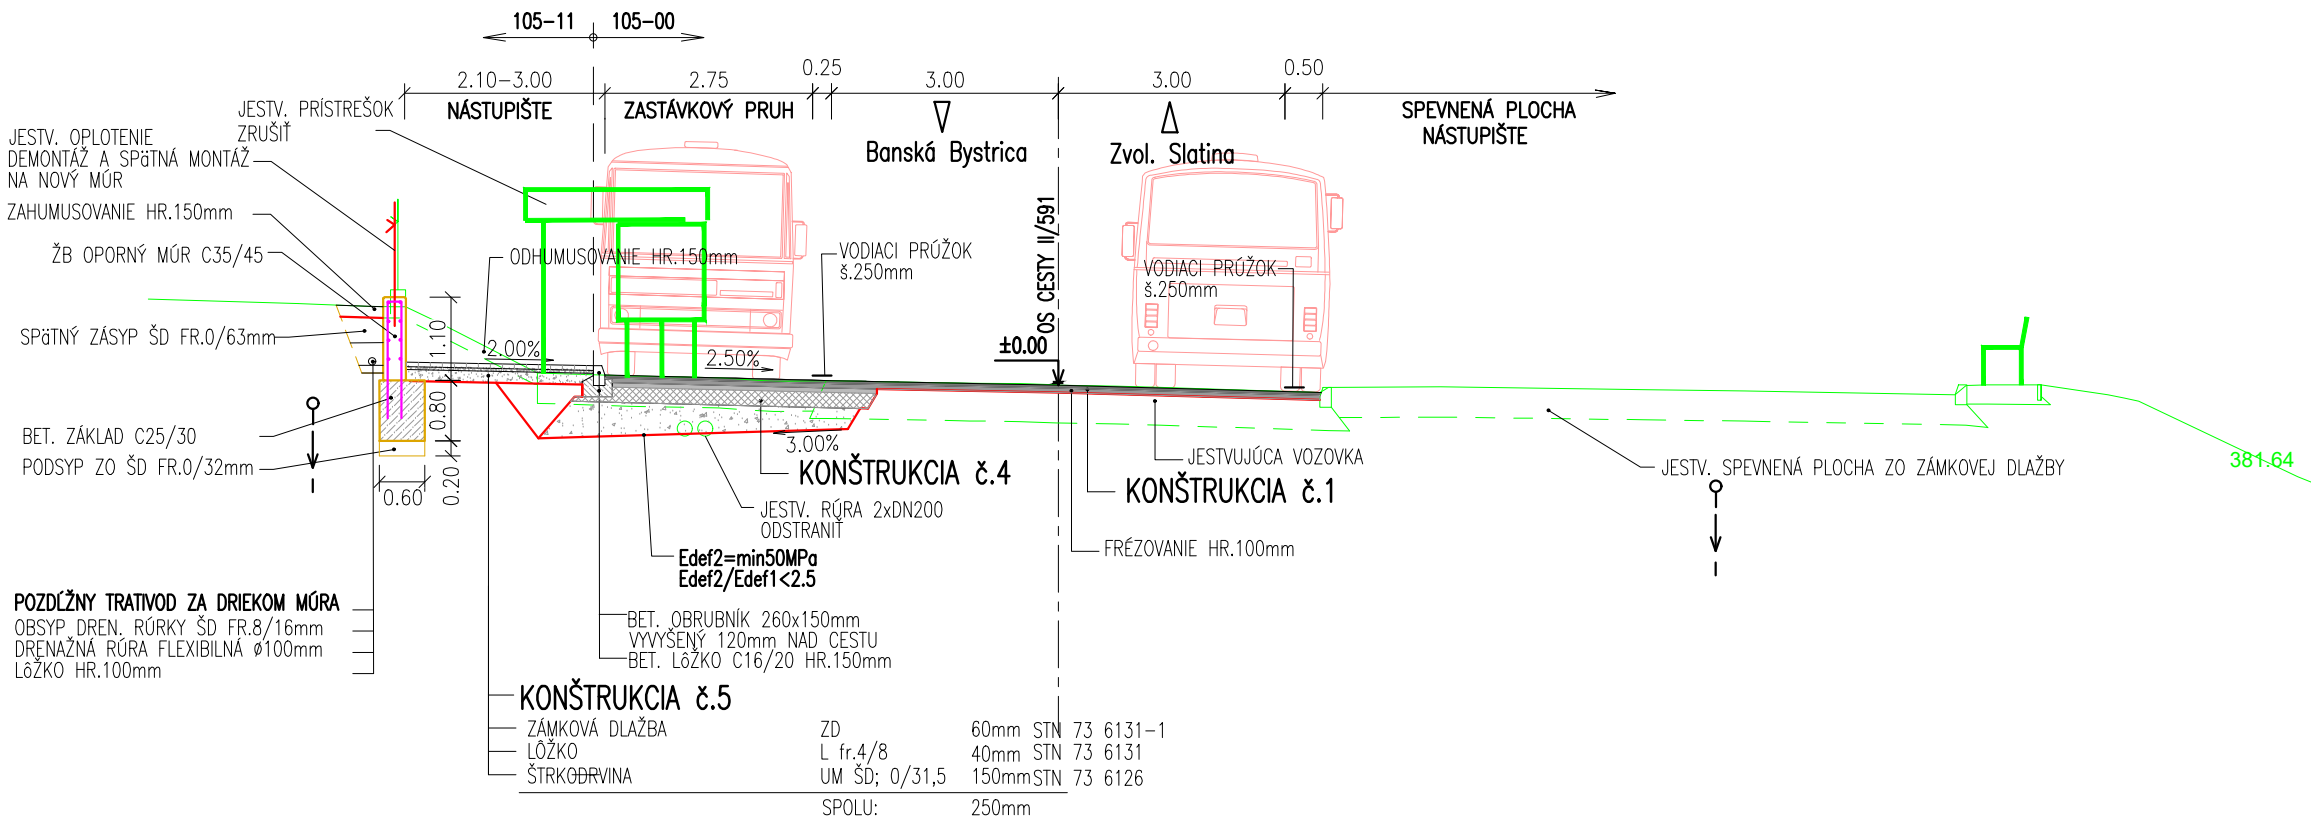


ZNÍŽENIE OBRUBNÍKA PRI PRIECHODE A VJAZDE

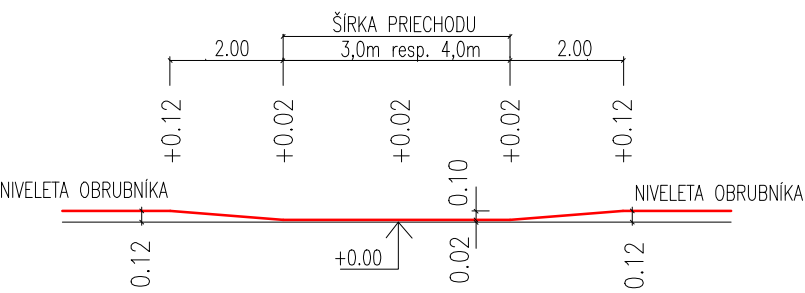

DETAIL ZNÍŽENIA OBRUBNÍKA PRI PRIECHODE A VJAZDE
M 1:25

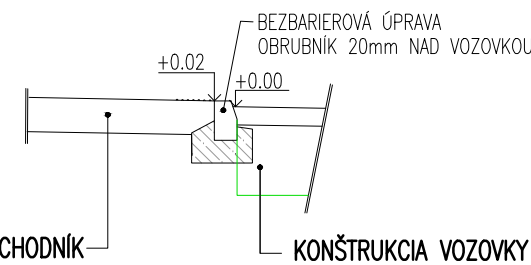

D
105-11

OBJEDNÁVATEL: Banskobystrický samosprávny kraj Banská bystrica Námestie SNP č. 23 974 01 Banská Bystrica	 BANSKOBYSŤRICKÝ SAMOSPRÁVNÝ KRAJ
--	---

 ISPO inžinierske stavby Slovenská 86, 080 01 Prešov tel.: 051/74 636 95, 74 636 99	ZODP.PROJEKTANT: ING.Š.KRISTOF VYPRACOVAL: ING.J.ADAMEČKO ING.B.ŠKRIPKOVA	HL. PROJEKTANT: ING.M.DÚBRAVSKÝ KONTROLOVAL: ING.J.ANTOL
OBJEDNÁVATEL: Banskobystrický samosprávny kraj		
OKRES: BANSKÁ BYSTRICA		KRAJ: BANSKOBYSŤRICKÝ
KAT.ÚZEMIE: BEČOV		DÁTUM: 09/2020
STAVBA: Rekonštrukcia cesty a mostov II/591 Banská Bystrica - hr. okr. BB/ZV - Zvolenská Slatina I. etapa		STUPEŇ: DSP s DRS
OBJEKT: 105-11 Nástupištia AZ v k.ú. Bečov		Č.ZÁKAZKY: 3013/2019
PRILOHA: Vzorové priečne rezy		MIERKA: 1:100
		Č. PRÍLOHY: Č. SÚPRAVY:
		3