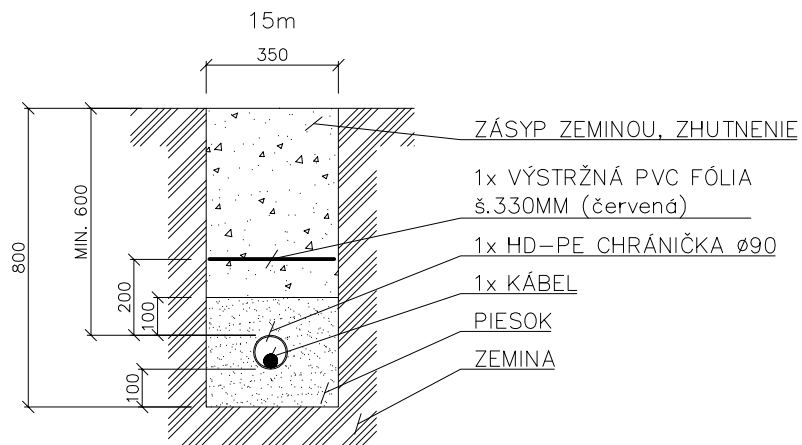


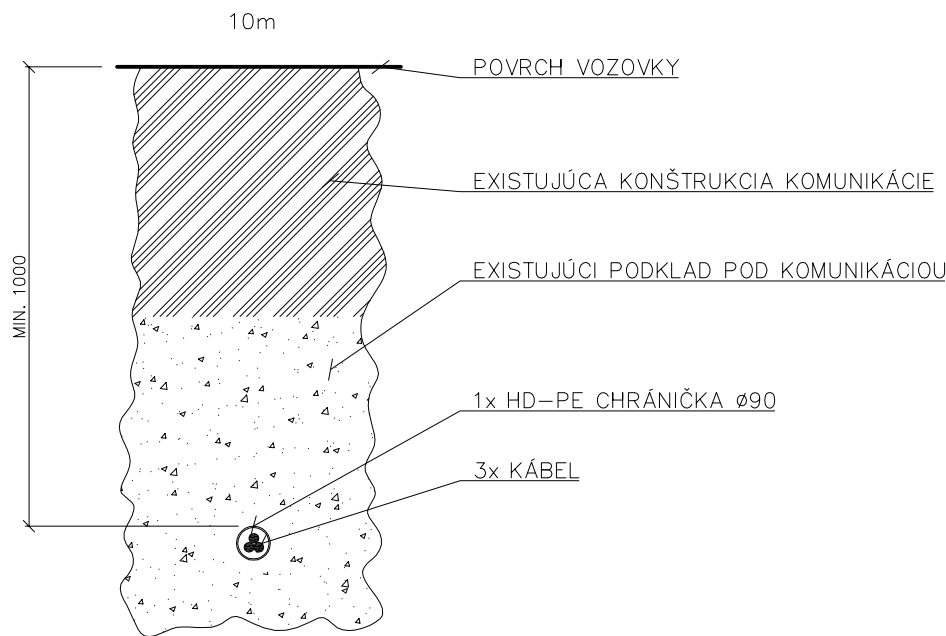
VZOROVÉ ULOŽENIE KÁBLA POD CHODNÍKOM
REZ B - B




POZNÁMKA:
ZHUTNENIE ZASYPOV POD CHODNÍKOM
MATERIÁL: ZEMINA
MIERA ZHUTNENIA: $I_d \geq 0,98$
MODUL PRETVÁRNOSTI NA PLÁNI POD CHODNÍKOM: min. $E_{def,2} = 30 \text{ MPa}$


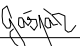


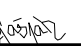
UPOZORNENIE:
PRED ZAHÁJENÍM VÝKOPOVÝCH PRÁČ JE ZHOTOVITEL POVINNÝ ZABEZPEČIŤ VYTÝČENIE
JEDNOTLIVÝCH PODZEMNÝCH SIETÍ, ABY NEDOŠLO K ICH PRÍPADNÉMU POŠKODENIU !!!
V PRÍPADE KOLÍZIE S JEDNOTLIVÝMI PODZEMNÝMI SIEŤAMI TECHNICKÉ RIEŠENIE
KONZULTOVAŤ S JEDNOTLIVÝMI SPRÁVCAMI A PROJEKTANTOM !!!
V MIESTE OCHRANNÝCH PÁSIEM PODZEMNÝCH SIETÍ VYKONÁVAŤ VÝKOP RUČNE !!!

VZOROVÉ ULOŽENIE KÁBLA POD KOMUNIKÁCIOU
Technológia pretláčania



D
105-22

OBJEDNÁVATEL: Banskobystrický samosprávny kraj Banská bystrica Námestie SNP č. 23 974 01 Banská Bystrica	 BANSKOBYSSTRICKÝ SAMOSPRÁVNÝ KRAJ
--	--

 ISPO Inžinierske stavby Slovenská 86, 080 01 Prešov tel.: 051/74 636 95, 74 636 99	ZODP.PROJEKTANT: ING.M.GAŠPÁR 	HL. PROJEKTANT: ING.M.DÚBRAVSKÝ 
	VYPRACOVAL: ING.P.SUČKO 	KONTROLOVAL: ING.M.GAŠPÁR 
OBJEDNÁVATEL: Banskobystrický samosprávny kraj		
OKRES: BANSKÁ BYSTRICA		KRAJ: BANSKOBYSSTRICKÝ
KAT.ÚZEMIE: SEBEDÍN		DÁTUM: 09/2020
STAVBA: Rekonštrukcia cesty a mostov II/591 Banská Bystrica - hr. okr. BB/ZV - Zvolenská Slatina I. etapa		STUPEŇ: DSP s DRS
		Č.ZÁKAZKY: 3013/2019
		MIERKA: 1:20
OBJEKT: 105-22 Osvetlenie priechodu pre chodcov k.ú. Sebedín	Č. PRÍLOHY: Č. SÚPRAVY:	
PRÍLOHA: Vzorové rezy káblovou trasou	5	