


PÔDORYS
M 1:100

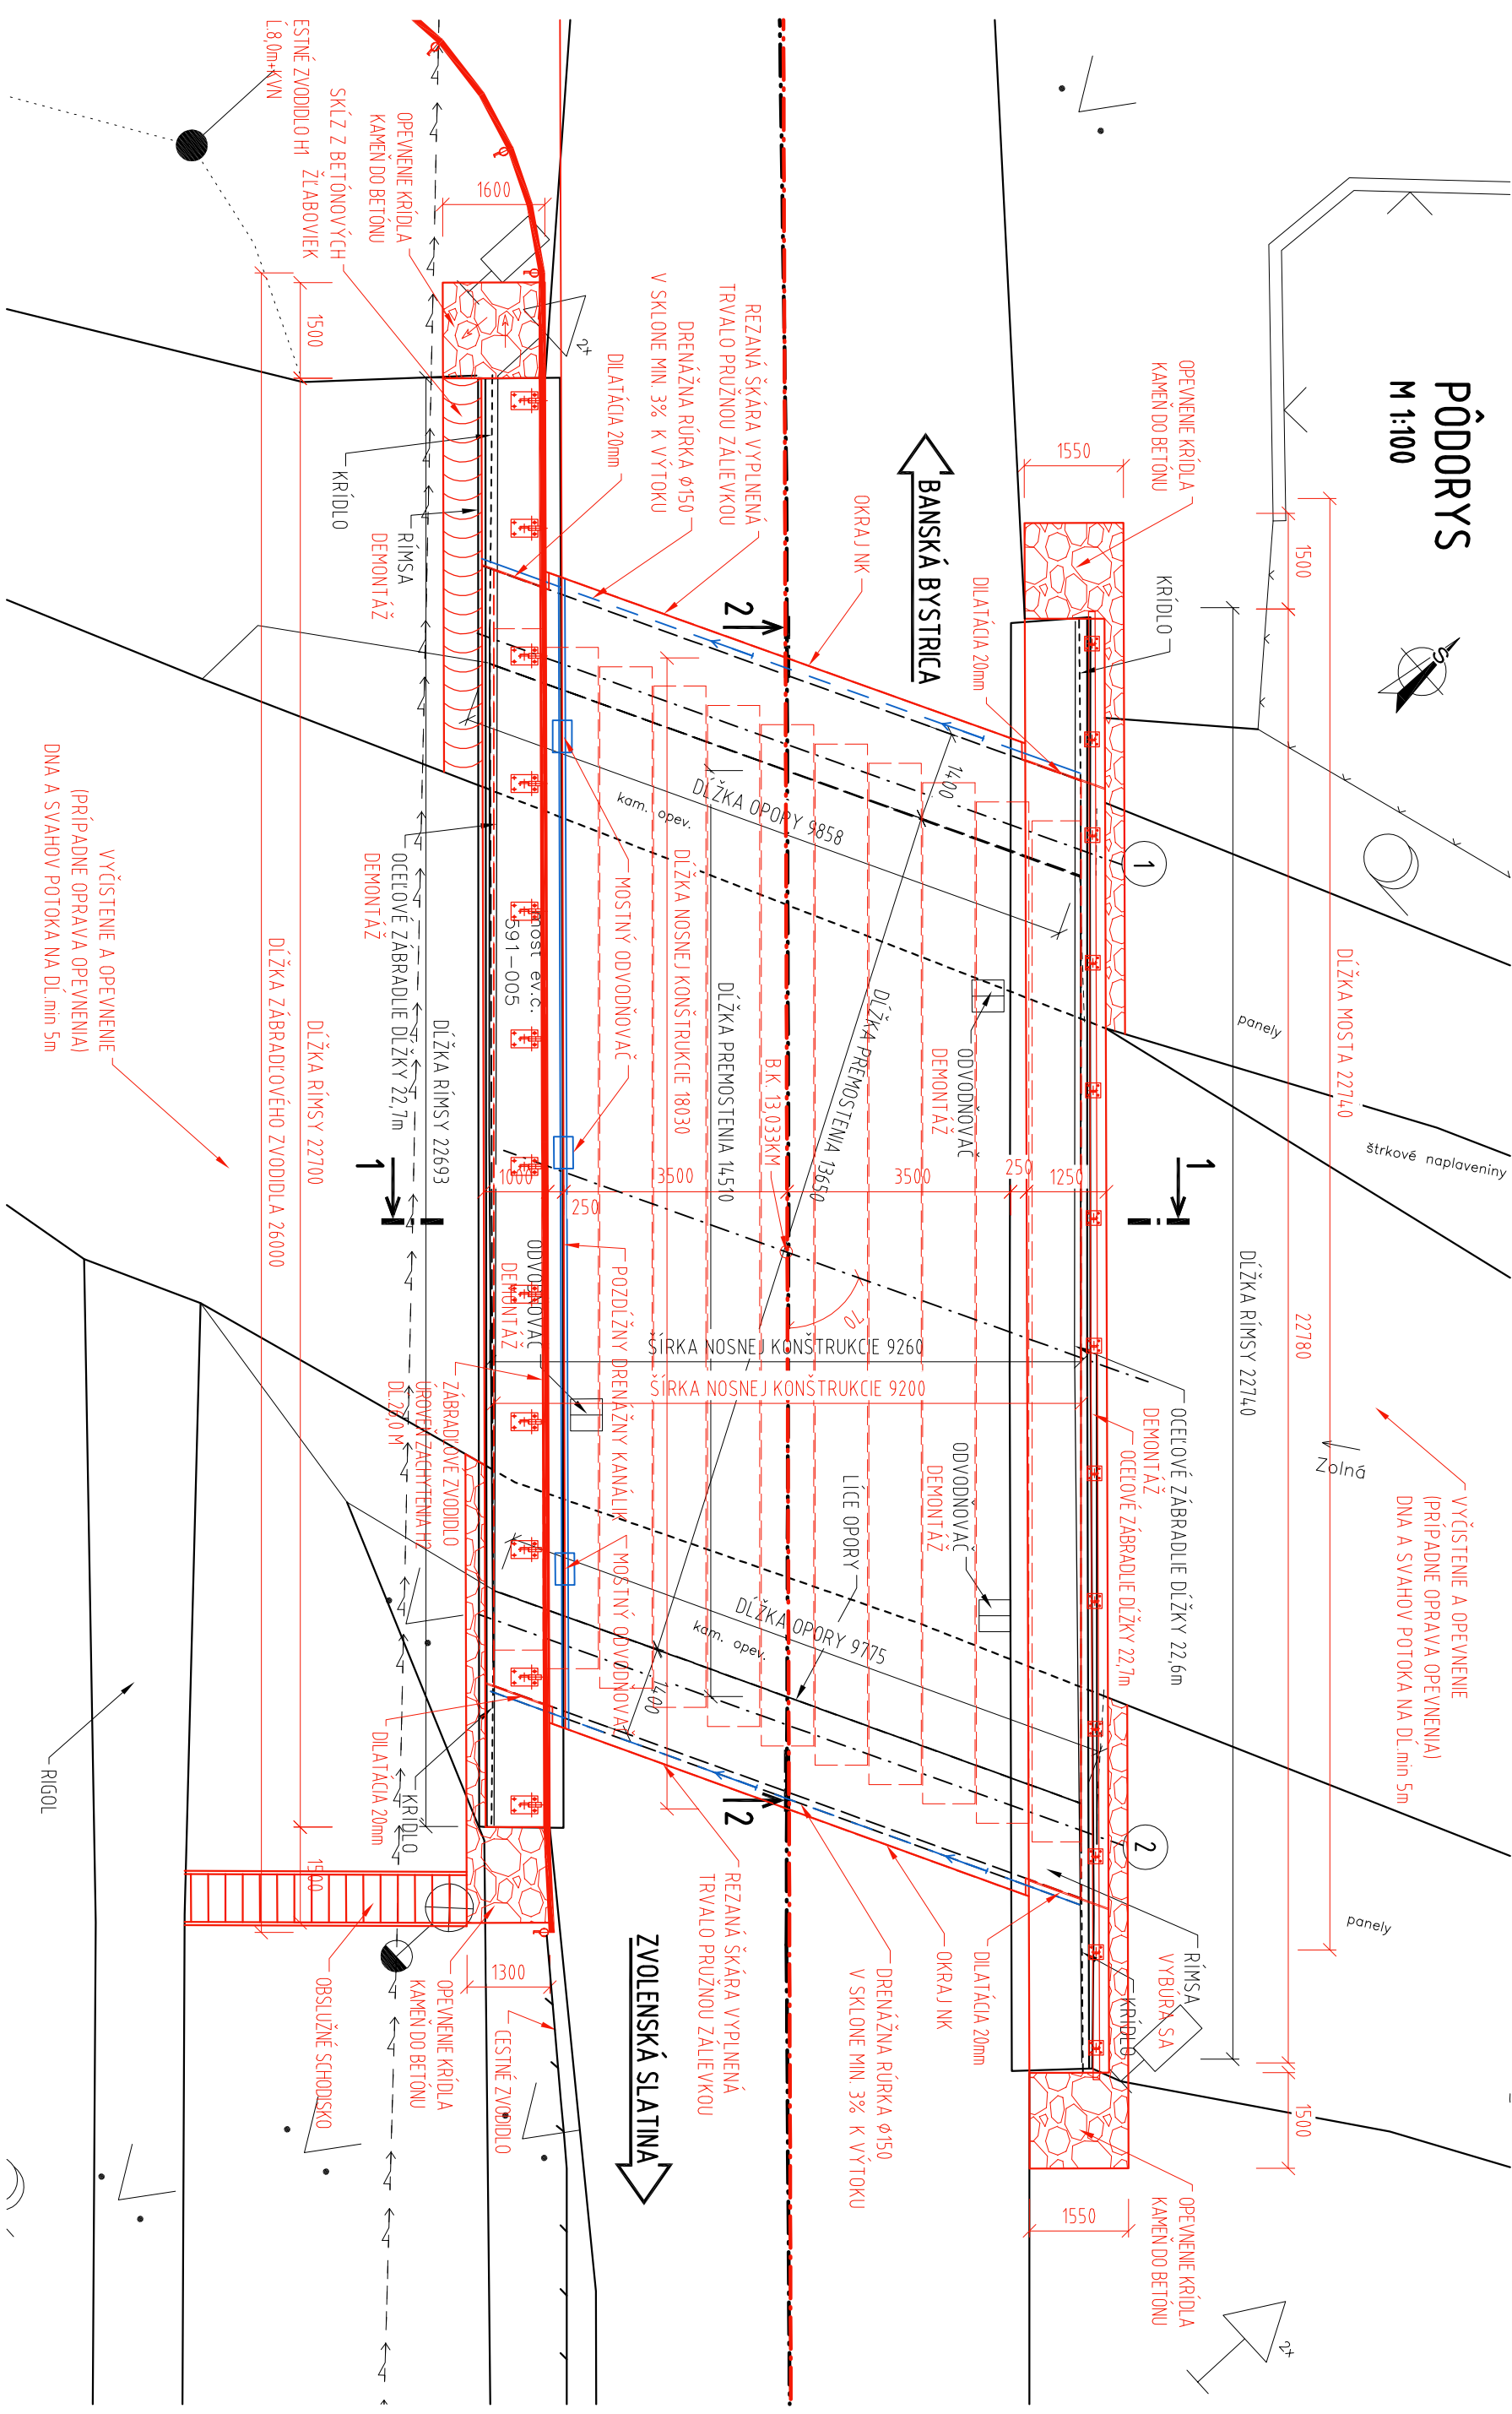

ISPO spol. s r.o. Inžinierske stavby Slovenská 86, 080 01 Prešov Tel.: 051/74 636 95, 74 636 99		ZODP. PROJEKTANT: ING. J. ANTOL	HL. PROJEKTANT: ING. M. DUBRAVSKÝ
VYPRACOVAL: ING. J. KURUC		KONTROLOVAL: ING. M. RUSIN	
OBJEKT: 202-00 Most ev.č.591-005		MIERKA: 1:100	Č. PRÍLOHY: 2
PRÍLOHA: PREHLADNÝ VÝKRES - PÔDORYS			