PRIEČNY REZ
M 1:25

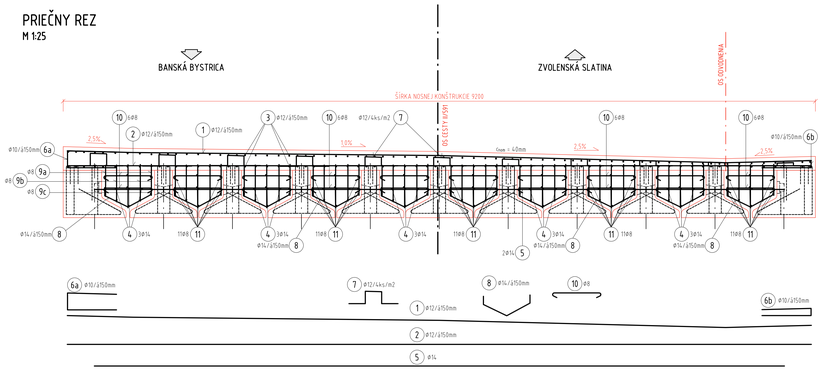

POZDĹŽNY REZ
M 1:25

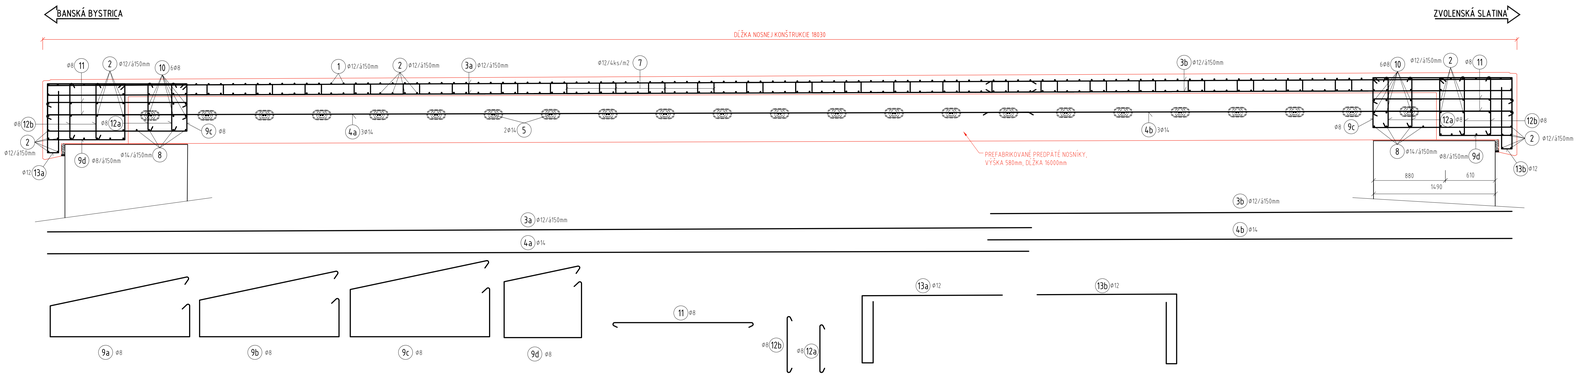

ISPO spol. s r.o. inžinierske stavby Slovenská 86, 080 01 Prešov tel.: 051/74 636 95, 74 636 99	ZODP.PROJEKTANT: ING.J.ANTOL	HL. PROJEKTANT: ING.M.DUBRAVSKÝ	
	VYPRACOVAL: ING.N.KOZLOVÁ	KONTROLOVAL: ING.J.KURUC	
OBJEKT:	202-00 Most ev.č.591-005	MIERKA: 1:25	Č. PRÍLOHY: 5
PRÍLOHA:	VÝKRES NOSNEJ KONŠTRUKCIE		

PRIEČNY REZ
M 1:25

POZDĹŽNY REZ
M 1:25