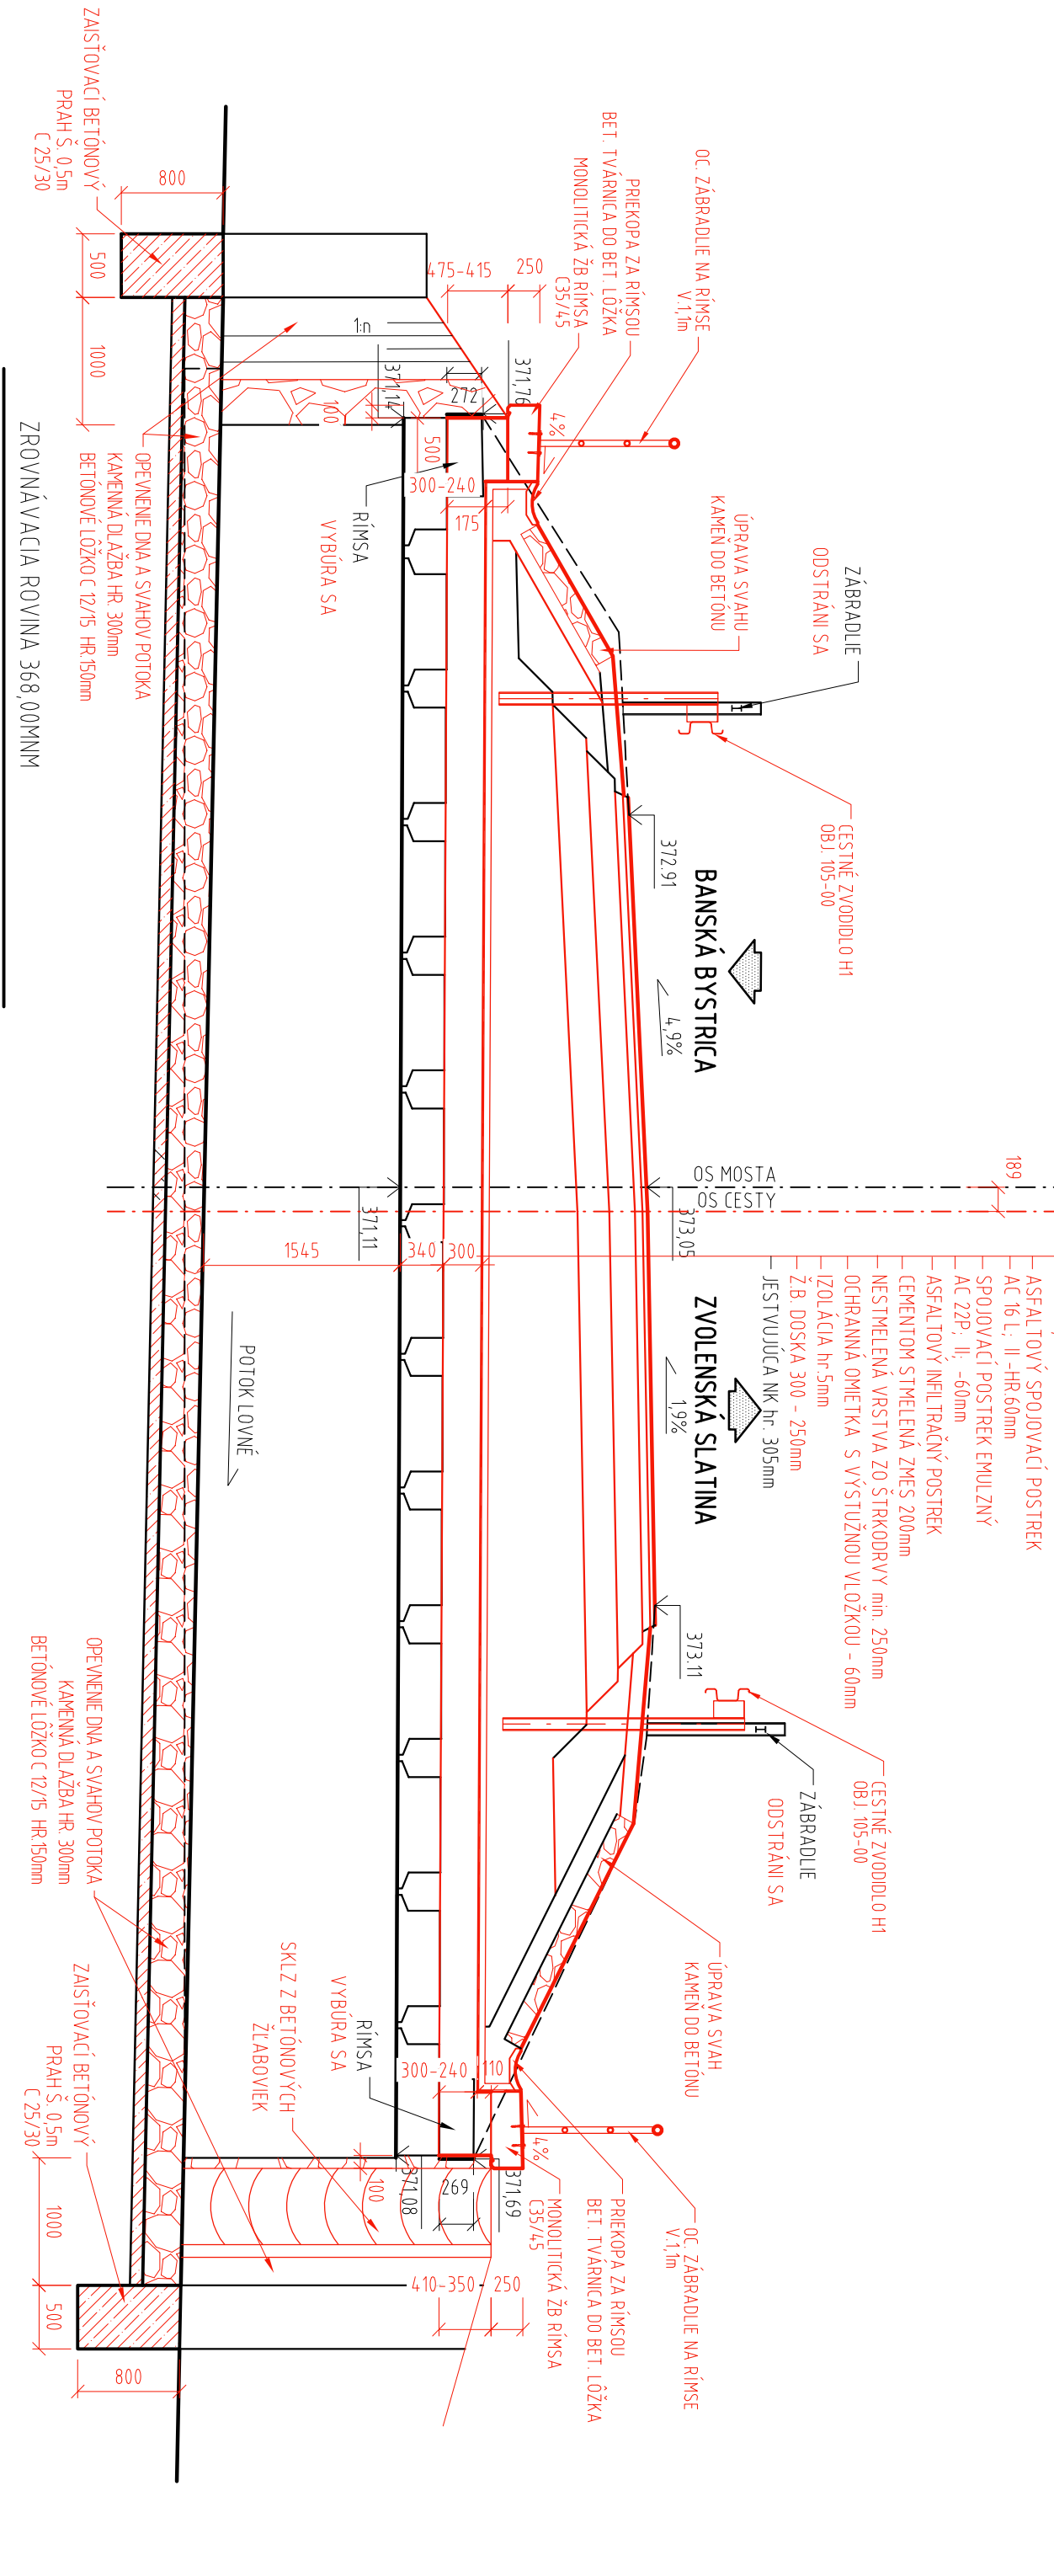
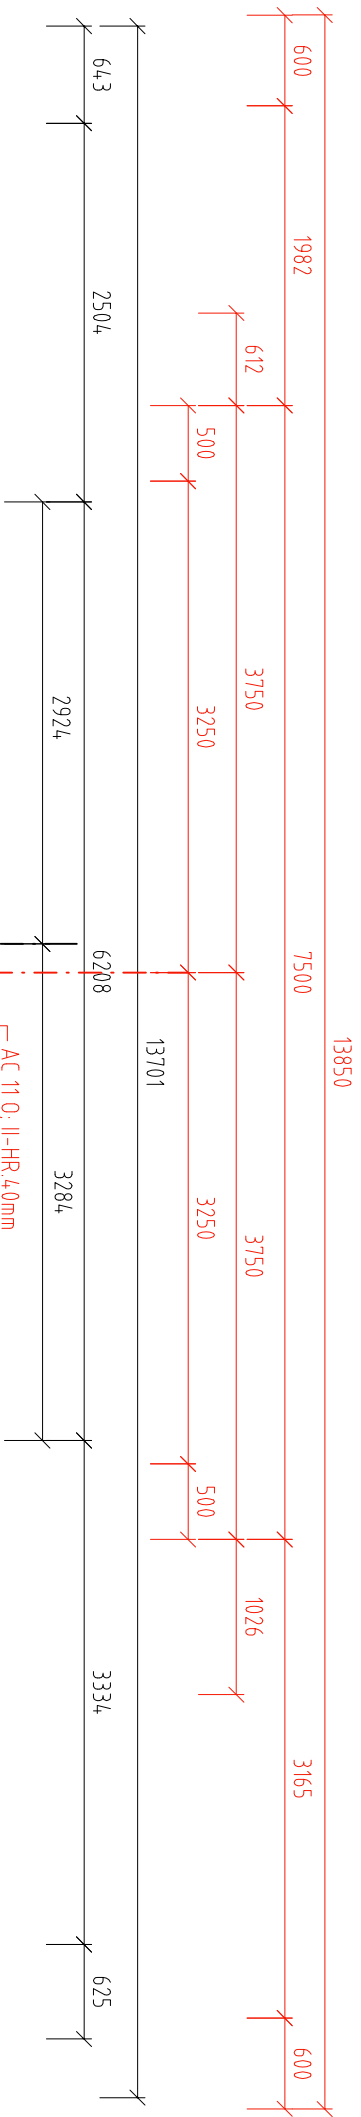


 
 


M 1:50



<div><div><div>ISPO</div><div>spol. s r. o.</div><div>Inžnierske stavby</div><div>Slovenská 86, 080 01 Prešov</div><div>tel.: 051/74 636 95, 74 636 99</div></div></div>	ZODP. PROJEKTANT: ING. J. ANTOL 	HL. PROJEKTANT: ING. M. DUBRAVSKÝ 	
	VYPRACOVAL: ING. J. PAVLÍKOVSKÁ 	KONTROLOVAL: ING. M. RUSIN 	
	OBJEKT: 203-00 Most ev.č.591-007	MIERKA: Č. PRÍLOHY:	3
PRÍLOHA: PREHLADNÝ VÝKRES - PRIEČNY REZ			