POZDĹŽNY REZ
M 1:25

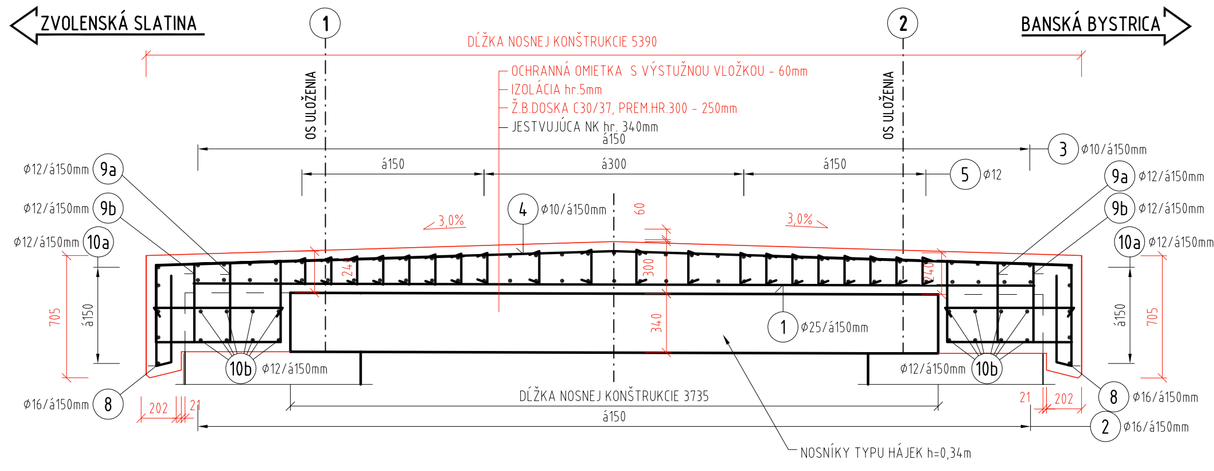

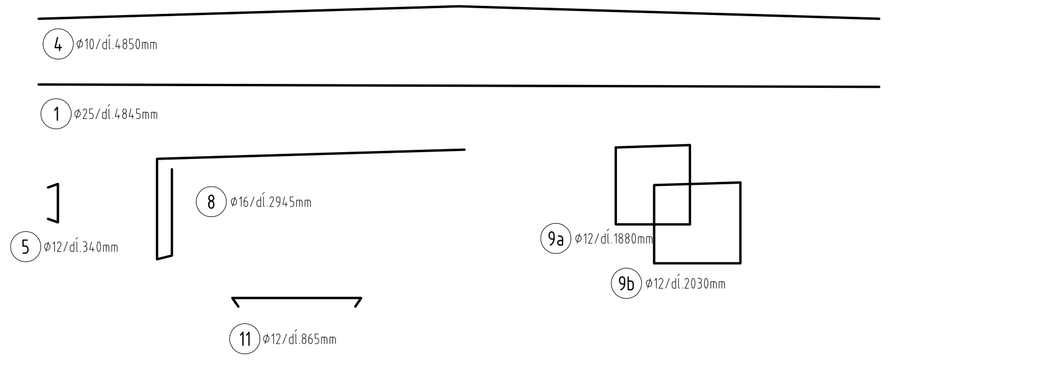

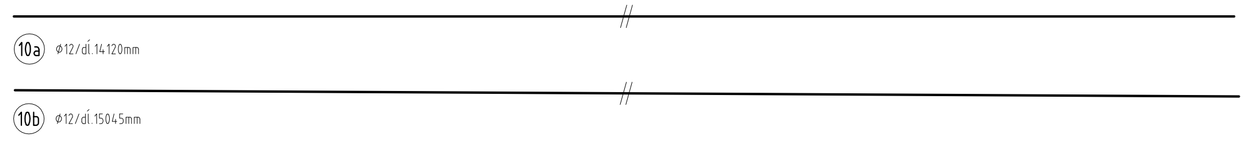

POZDĹŽNY REZ
M 1:25

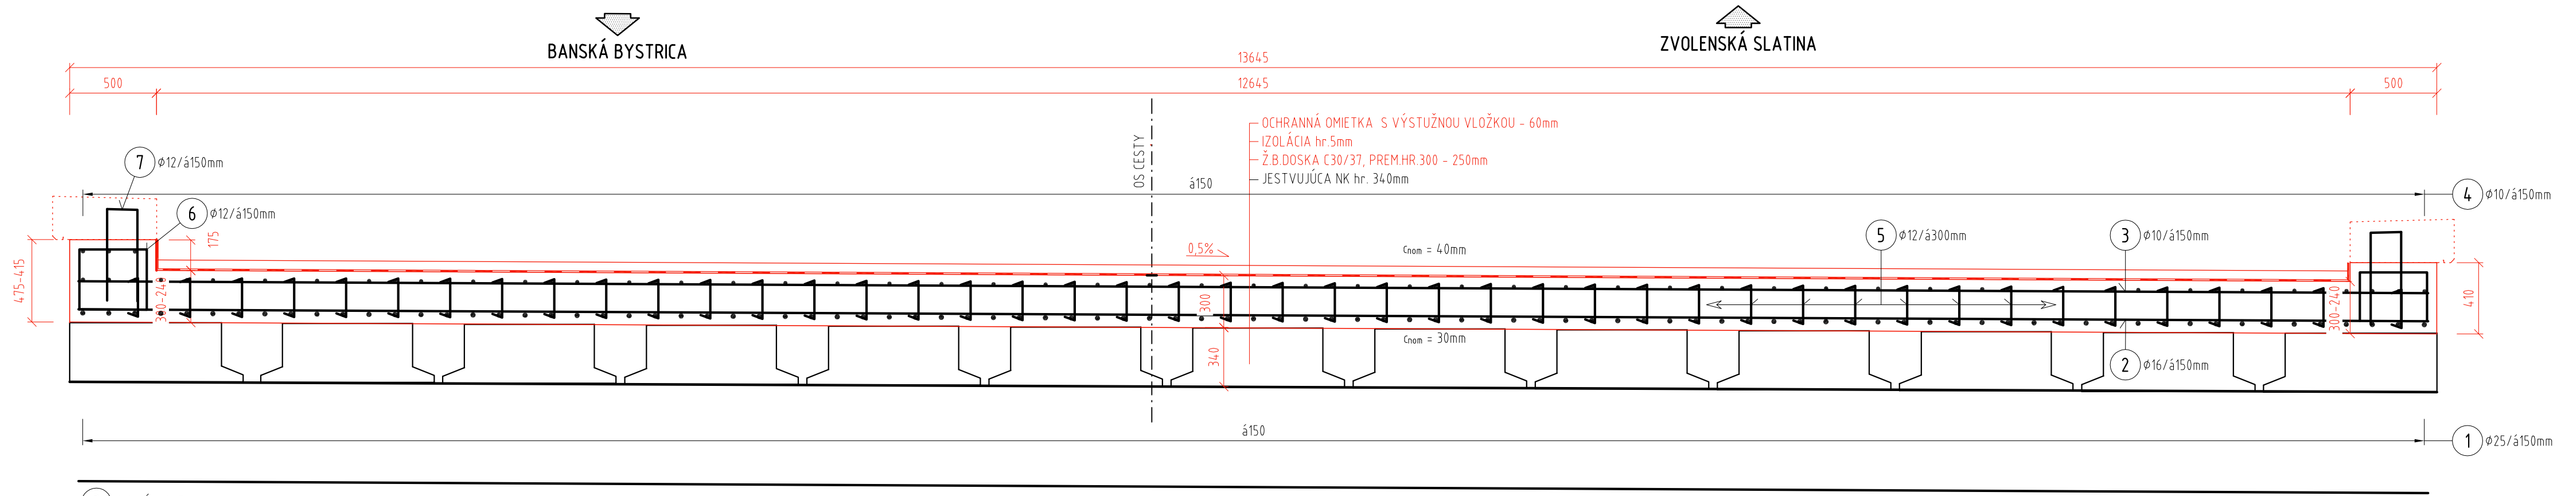

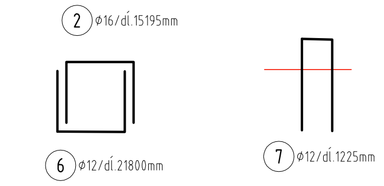

TVAR PRIEČNIKA
M 1:25

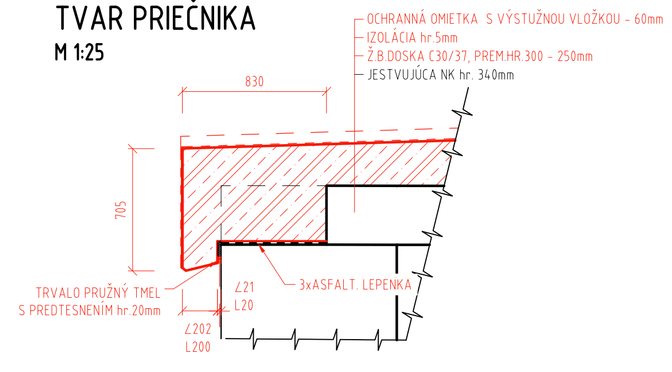

POZNÁMKA :

- PRIEČNA VÝSTUŽ SA UKLADÁ ROVNOBEŽNE S OSOU ULOŽENIA A POZDĹŽNA ROVNOBEŽNE S OSOU MOSTA.
- POLOŽKY 2, 3,10a A 10b SÚ O 1,0m DLHŠIE KVÔLI ETAPIZÁCII.

ISPO spol. s r.o. inžinierske stavby Slovenská 86, 080 01 Prešov tel.: 051/74 636 95, 74 636 99	ZODP.PROJEKTANT: ING.J.ANTOL	HL. PROJEKTANT: ING.M.DUBRAVSKÝ	
	VYPRACOVAL: A.SMOLKOVÁ	KONTROLOVAL: ING.J.KURUC	
OBJEKT: 203-00 Most ev.č.591-007		MIERKA: 1:50, 1:25	Č. PRÍLOHY: 5
PRÍLOHA: NOSNÁ KONŠTRUKCIA			