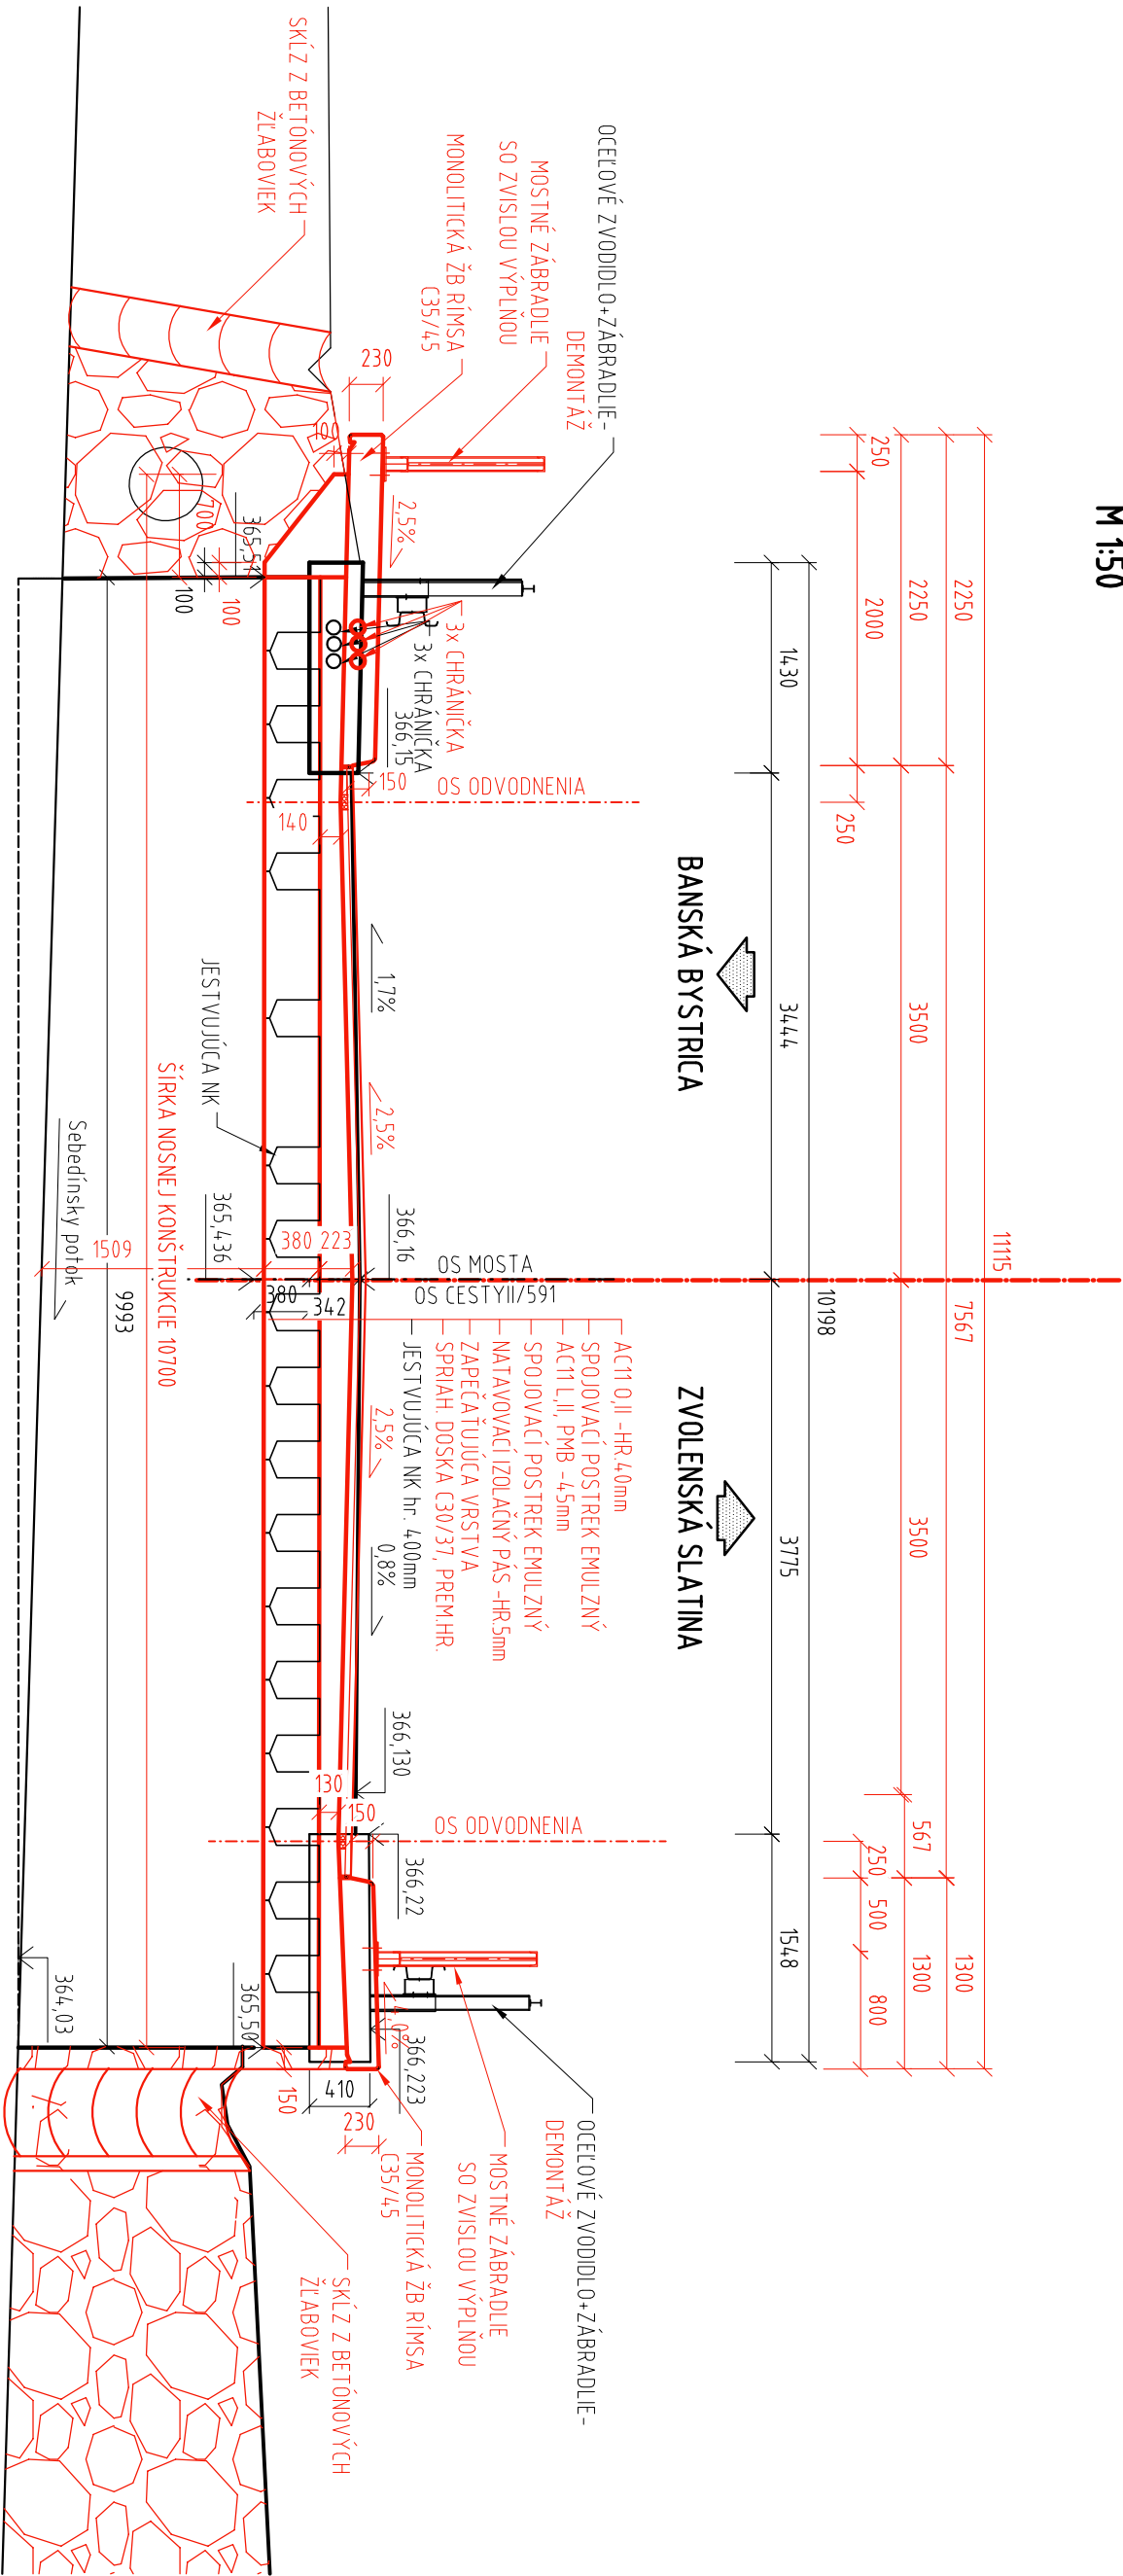
 

 
 


REZ A-A
M 1:50



<div><div><div>ISPO</div><div>spol. s r. o.</div></div><div><div>Inžinierske stavby</div><div>Slovenská 86, 080 01 Prešov</div><div>tel.: 051/74 636 95, 74 636 99</div></div></div>		ZODP. PROJEKTANT: ING. J. ANTOL 		HL. PROJEKTANT: ING. M. DUBRAVSKÝ 	
VÝPRACOVÁV: ING. J. PAVLIKOVSKÁ 		KONTROLOVÁV: ING. M. RUSIN 			
OBJEKT: 204-00 Most ev.č.591-008		MIERKA:		Č. PRÍLOHY: 3	
PRÍLOHA: PREHLADNÝ VÝKRES - PRIEČNY REZ					