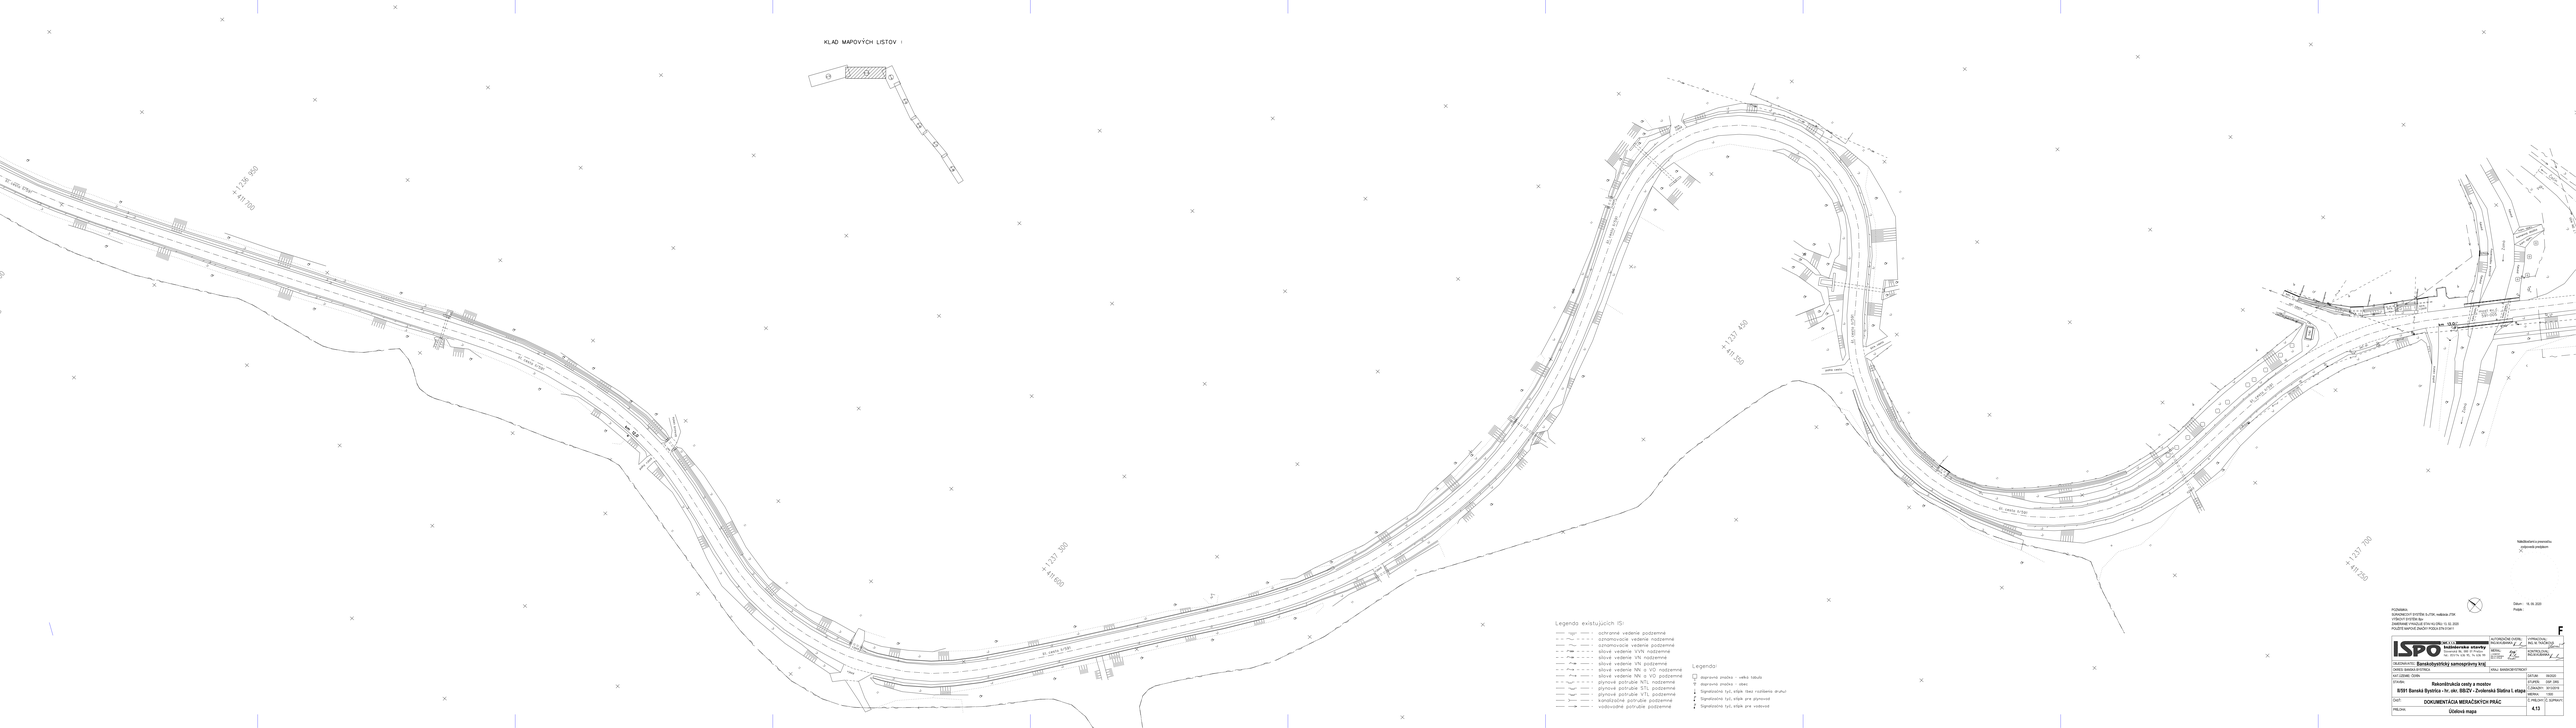

KLAD MAPOVÝCH LISTOV :
4.12
4.13
4.14
4.15
4.16
4.17
4.18
1 236 950
411 700
1 237 450
411 350
1 237 300
411 600
1 237 700
411 250

Legenda existujúcich IS:

- ochranné vedenie podzemné
- oznamovacie vedenie nadzemné
- oznamovacie vedenie podzemné
- silové vedenie VVN nadzemné
- silové vedenie VN nadzemné
- silové vedenie VN podzemné
- silové vedenie NN a VO nadzemné
- silové vedenie NN a VO podzemné
- plynové potrubie NTL nadzemné
- plynové potrubie STL podzemné
- plynové potrubie VTL podzemné
- kanalizačné potrubie podzemné
- vodovodné potrubie podzemné

Legenda:

- dopravná značka - veľká tabuľa
- dopravná značka - obec
- Signalizačná tyč, stĺpik (bez rozlíšenia druhu)
- Signalizačná tyč, stĺpik pre plynovod
- Signalizačná tyč, stĺpik pre vodovod

Náležitosťami a presnosťou
zodpovedá predpisom

Dátum : 18. 09. 2020
Podpis :

POZNÁMKA:
SÚRADNICOVÝ SYSTÉM: S-JTSK, realizácia JTSK
VÝŠKOVÝ SYSTÉM: Bpv
ZAMERANIE VYKAZUJE STAV KU DŇU: 13. 02. 2020
POUŽITÉ MAPOVÉ ZNAČKY PODĽA STN 013411

F

ISPO spol. s r. o.
Inžinierske stavby
Slovenská 86, 080 01 Prešov
tel.: 051/74 636 95, 74 636 99

AUTORIZAČNE OVERIL: ING.M.KUBANKA
VYPRACOVAL: ING. M. TKÁČIKOVÁ
MERAL: J. KONEČNÝ, ING. M. KUBANKA, ING: K. VITALIŠ
KONTROLOVAL: ING.M.KUBANKA

OBJEDNÁVATEĽ: **Banskobystrický samosprávny kraj**
OKRES: BANSKÁ BYSTRICA
KRAJ: BANSKOBYSTRICKÝ
KAT.ÚZEMIE: ČERÍN
DÁTUM: 09/2020
STAVBA: **Rekonštrukcia cesty a mostov**
II/591 Banská Bystrica - hr. okr. BB/ZV - Zvolenská Slatina I. etapa
STUPEŇ: DSP, DRS
Č.ZÁKAZKY: 3013/2019
MIERKA: 1:500
ČASŤ: **DOKUMENTÁCIA MERAČSKÝCH PRÁC**
PRÍLOHA: **Účelová mapa**
Č. PRÍLOHY: **4.13**
Č. SÚPRAVY: