


Legenda existujúcich IS:

- ochranné vedenie podzemné
- oznamovacie vedenie nadzemné
- oznamovacie vedenie podzemné
- silové vedenie VVN nadzemné
- silové vedenie VN nadzemné
- silové vedenie VN podzemné
- silové vedenie NN a VO nadzemné
- silové vedenie NN a VO podzemné
- plynové potrubie NTL nadzemné
- plynové potrubie STL podzemné
- plynové potrubie VTL podzemné
- kanalizačné potrubie podzemné
- vodovodné potrubie podzemné

Legenda:

- dopravná značka - veľká tabuľa
- dopravná značka - obec
- Signalizačná tyč, stĺpik (bez rozlíšenia druhu)
- Signalizačná tyč, stĺpik pre plynovod
- Signalizačná tyč, stĺpik pre vodovod

KLAD MAPOVÝCH LISTOV :

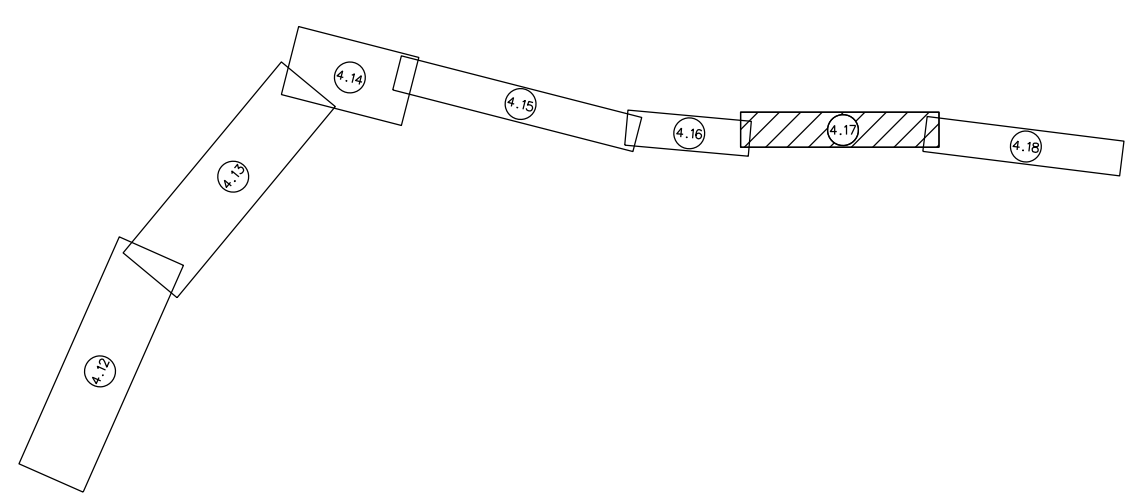

POZNÁMKA: SÚRADNICOVÝ SYSTÉM: S-JTSK, realizácia JTSK VÝŠKOVÝ SYSTÉM: Bv ZAMERANIE VYKAZUJE STAV KU DŇU: 13. 02. 2020 POUŽITÉ MAPOVÉ ZNAČKY PODĽA STN 013411		Dátum: 18. 09. 2020 Podpis:	
ISPO inžinierske stavby Slovenská 86, 080 01 Prešov Tel.: 051/74 636 95, 74 636 99		AUTORIZÁCIE OVERIL: ING. M. KUBANKA	VYPRACOVAL: ING. M. KUBANKA
OBJEDNÁVATEL: Banskobystrický samosprávny kraj		KRAJ: BANSKOBYSSTRICKÝ	DÁTUM: 09/2020
OKRES: BANSKÁ BYSTRICA		KRAJ: BANSKOBYSSTRICKÝ	STUPEŇ: DSP: DRS
KAT. ÚZEMIE: SEBEDÍN		KRAJ: BANSKOBYSSTRICKÝ	Č. ZAKAZKY: 30132019
STAVBA: Rekonštrukcia cesty a mostov		KRAJ: BANSKOBYSSTRICKÝ	MIERKA: 1:500
ČASŤ: DOKUMENTÁCIA MERAČSKÝCH PRÁČ		KRAJ: BANSKOBYSSTRICKÝ	Č. PRÍLOHY: Č. SUPRÁVY:
PRÍLOHA: Účelová mapa		KRAJ: BANSKOBYSSTRICKÝ	4.17