


Legenda existujúcich IS:

- — — — — ochranné vedenie podzemné
- - - - - oznamovacie vedenie nadzemné
- - - - - oznamovacie vedenie podzemné
- - - - - silové vedenie VVN nadzemné
- - - - - silové vedenie VN nadzemné
- - - - - silové vedenie VN podzemné
- - - - - silové vedenie NN a VO nadzemné
- - - - - silové vedenie NN a VO podzemné
- - - - - plynové potrubie NTL nadzemné
- - - - - plynové potrubie STL podzemné
- - - - - plynové potrubie VTL podzemné
- - - - - kanalizačné potrubie podzemné
- - - - - vodovodné potrubie podzemné

Legenda:

- dopravná značka - veľká tabuľa
- dopravná značka - obec
- ↓ Signalizačná tyč, stĺpik (bez rozlíšenia druhu)
- ↓ Signalizačná tyč, stĺpik pre plynovod
- ↓ Signalizačná tyč, stĺpik pre vodovod

KLAD MAPOVÝCH LISTOV :

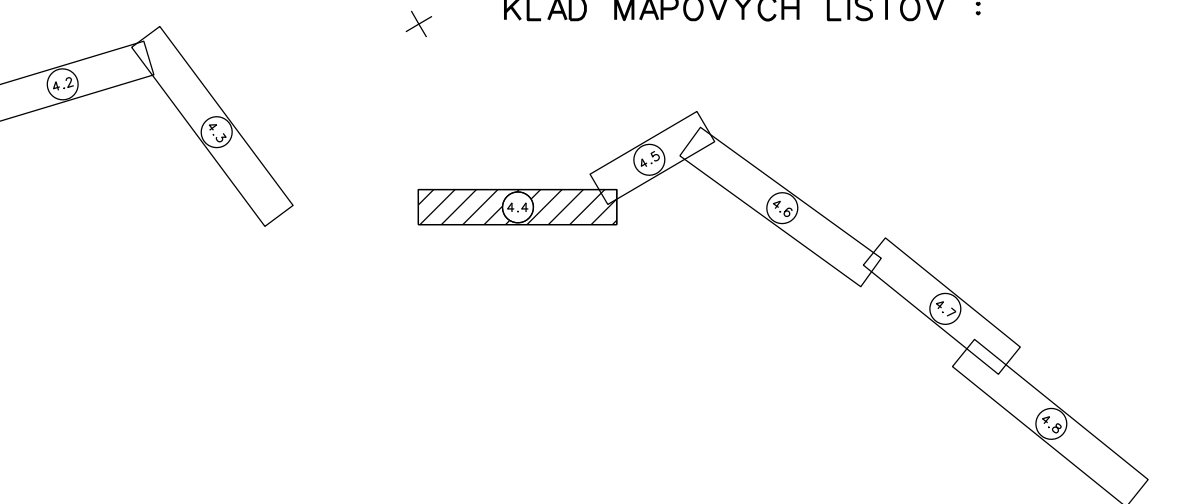

POZNÁMKA:  
SÚRADNICOVÝ SYSTÉM: S-JTSK, realizácia JTSK  
VÝŠKOVÝ SYSTÉM: Bv  
ZAMERANIE VYKAZUJE STAV KU DŇU: 13. 02. 2020  
POUŽITÉ MAPOVÉ ZNAČKY PODĽA STN 013411

<b>ISPO</b> inžinierske stavby Slovenská 86, 080 01 Prešov tel.: 051/74 636 95, 74 636 99		AUTORIZAČNÉ OVERIL: ING. M. KUBANKA	VYPRACOVAL: ING. M. TKÁČIKOVÁ
OBJEDNÁVATEL: <b>Banskobystrický samosprávny kraj</b>		MERAL: Ing. M. KUBANKA	KONTROLOVAL: Ing. M. KUBANKA
OKRES: BANSKÁ BYSTRICA		KRAJ: BANSKOBYSŤRICKÝ	
KAT. ÚZEMIE: HORNÁ MŤICNA		DÁTUM: 09/2020	
STAVBA: <b>Rekonštrukcia cesty a mostov</b>		STUPEŇ: DSP: DRS	
II/591 Banská Bystrica - hr. okr. BB/ZV - Zvolenská Slatina I. etapa		Č. ZAKAZKY: 30132019	
ČASŤ: <b>DOKUMENTÁCIA MERAČSKÝCH PRÁČ</b>		MIERKA: 1:500	
PRÍLOHA: <b>Účelová mapa</b>		C. PRÍLOHY: Č. SUPRÁVY: <b>4,4</b>	

Náležitosťami a prenosťou  
zodpovedá predpisom

Dátum: 18. 09. 2020  
Podpis: