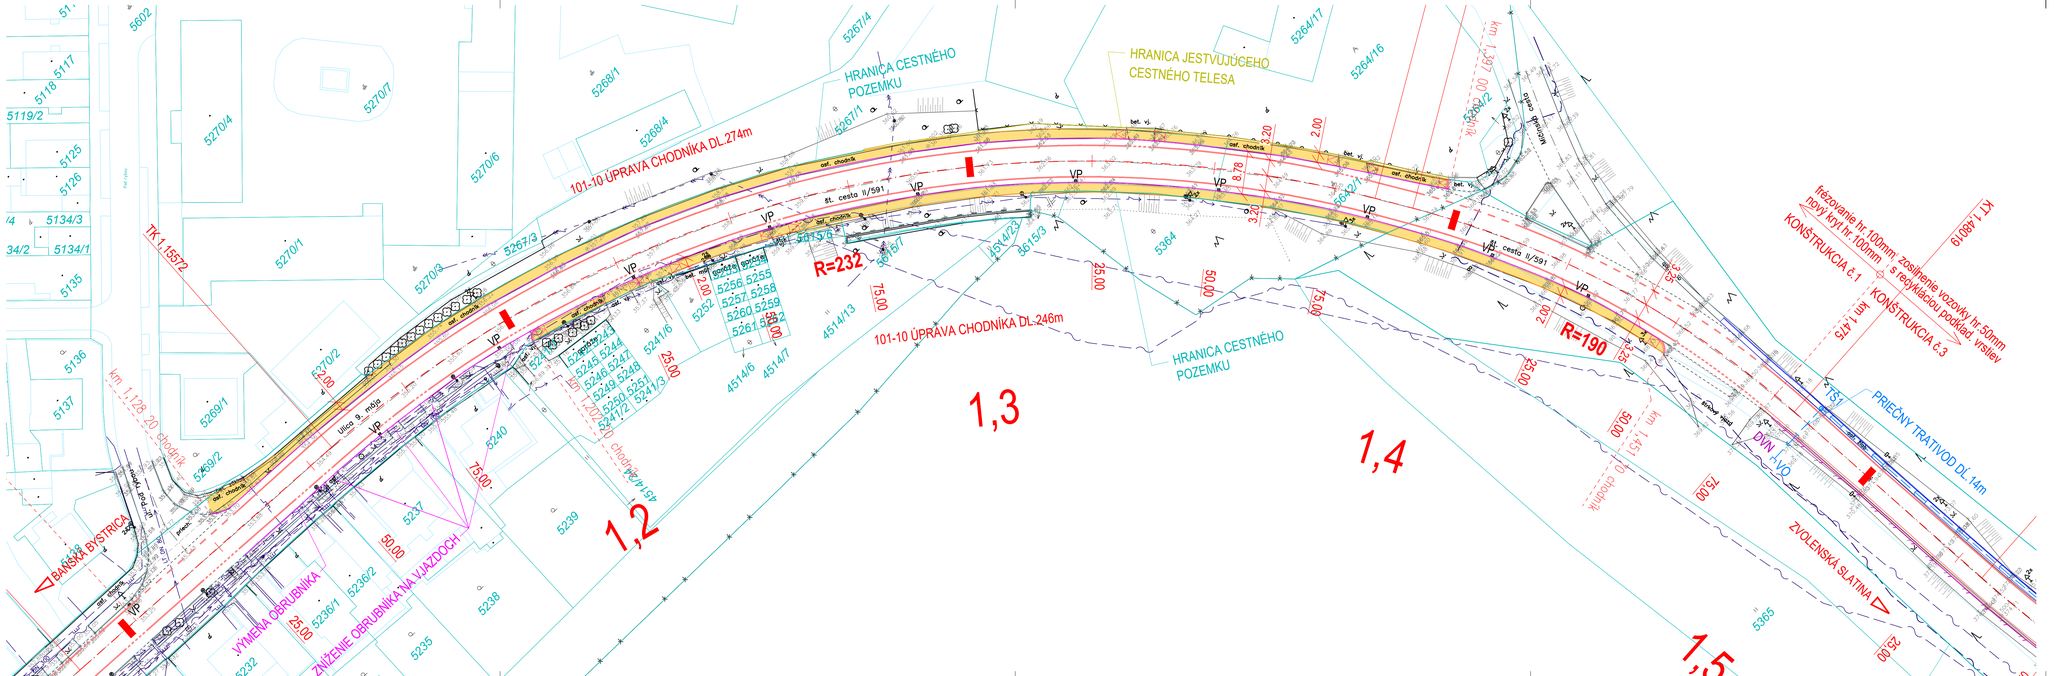

LEGENDA:

- CHODNÍK - KRYT ZO ZÁMKOVEJ DLAŽBY
- CHODNÍK - KRYT Z ASFALTOBETÓNU
- ZVODIDLO
- OBRUBNÍK CESTNÝ
- OBRUBNÍK ZÁHONOVÝ
- DLÁŽDENÁ PREKOPA/RIGOL
- HRANICA PARCELY KN-C
- HRANICA CESTNÉHO POZEMKU
- HRANICA JESTVUJÚCEHO CESTNÉHO TELESA

LEGENDA JESTVUJÚCICH INŽINIERSKYCH SIETÍ:

- PLYNOVÉ POTRUBIE STL PODZEMNÉ
- SILOVÉ VEDENIE NN NADZEMNÉ
- SILOVÉ VEDENIE NN PODZEMNÉ
- SILOVÉ VEDENIE VN NADZEMNÉ
- SILOVÉ VEDENIE VN PODZEMNÉ
- SILOVÉ VEDENIE VVN NADZEMNÉ
- OZNAMOVACIE VEDENIE NADZEMNÉ
- OZNAMOVACIE VEDENIE PODZEMNÉ
- VODOVODNÉ POTRUBIE PODZEMNÉ
- KANALIZÁCIA BEZ ROZLÍŠENIA DRUHU

OCHRANNÉ PÁSMA:

CESTA I. TRIEDY	50 m
CESTA II.TRIEDY	25 m
CESTA III.TRIEDY	20 m
MIESTNA KOMUNIKÁCIA I. A II.TRIEDY	15 m
VODOVOD A KANALIZÁCIA DO DN500	1,5 m
VODOVOD A KANALIZÁCIA NAD DN500	2,5 m
PODZEMNÉ OZNAMOVACIE VEDENIE	0,5 m
NADZEMNÉ OZNAMOVACIE VEDENIE	2,0 m
PODZEMNÉ KÁBLOVÉ VEDENIE do 110kV	1 m
ZAVESENÉ KÁBLOVÉ VEDENIE od 1kV-35kV	1 m
NADZEMNÉ EL. VEDENIE od 1kV-35kV (holé vodiče)	10 m
NADZEMNÉ EL. VEDENIE od 35kV-110kV	15 m
NADZEMNÉ EL. VEDENIE od 110kV-220kV	20 m
NADZEMNÉ EL. VEDENIE od 220kV-400kV	25 m
TRAFOSTANICA VONKAJŠIA DO 110kV	10 m
PLYNOVOD V OBCI (menej ako 0,4 MPa)	1 m
PLYNOVOD DO DN 200	4 m
PLYNOVOD DO DN 500	8 m
PLYNOVOD DO DN 700	12 m
PLYNOVOD NAD DN 700	50 m

D

101-10

SÚRADNICOVÝ SYSTÉM : S-JTSK, realizácia JTSK
VÝŠKOVÝ SYSTÉM : Bpv

OBJEDNÁVATEĽ:
Banskobystrický samosprávny kraj
Banská bystrica
Námestie SNP č. 23
974 01 Banská Bystrica

BANSKOBYSTRICKÝ SAMOSPRÁVNY KRAJ

ISPO spol. s r.o.
inžinierske stavby
Slovenská 86, 080 01 Prešov
tel.: 051/7i 636 95, 7i 636 99

ZODP.PROJEKTANT: ING.Š.KRIŠTOF
VYPRACOVAL, ING.J.ADAMČÍKOVÁ
HL. PROJEKTANT: ING.M.DUBRAVSKÝ
KONTROLOVAL: ING.J.ANTOL

OBJEDNÁVATEĽ: **Banskobystrický samosprávny kraj**
OKRES: BANSKÁ BYSTRICA — KRAJ: BANSKOBYSTRICKÝ
KAT.ÚZEMIE: HORNÁ MIČINÁ — DÁTUM: 09/2020
STAVBA: **Rekonštrukcia cesty a mostov II/591 Banská Bystrica - hr. okr. BB/ZV - Zvolenská Slatina I. etapa** — STUPEŇ: DSP s DRS
Č.ZÁKAZKY: 3013/2019
MIERKA: 1:500
OBJEKT: **101-10 Úprava priechodov pre chodcov v k.ú. Banská Bystrica** — Č. PRÍLOHY: — Č. SÚPRAVY:
PRÍLOHA: **Situácia č.2** — **2.2**