




PREFABRIKOVANÝ ULIČNÝ VPUST JEDNODIELNY
MREŽOU TR.ZAŤ. "E" 400x400mm
h=375mm
VP1,VP2

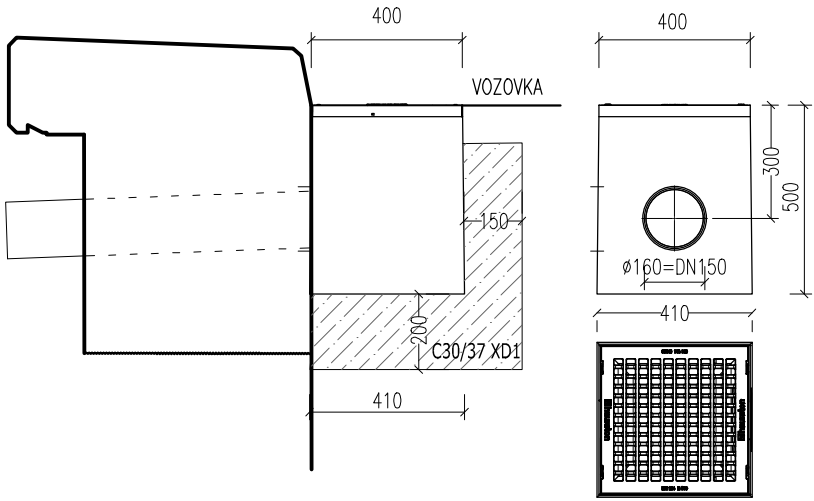

PREFABRIKOVANÝ ULIČNÝ VPUST DN450
MREŽOU TR.ZAŤ. "D" 500x500mm
h=715mm
VP3-VP6

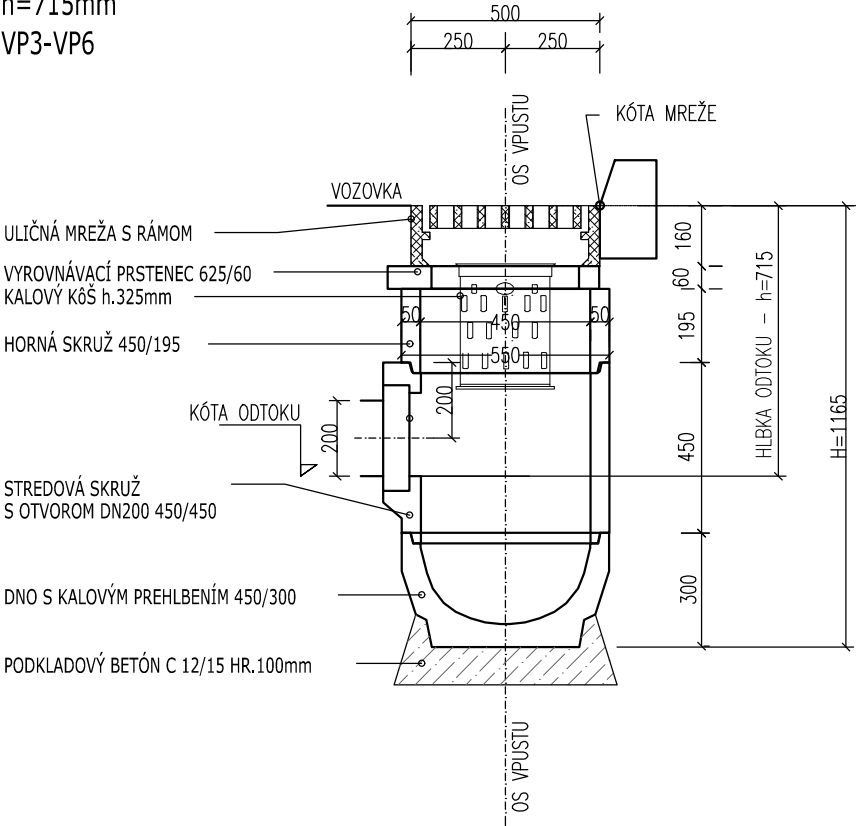

D
103-00

OBJEDNÁVATEĽ: Banskobystrický samosprávny kraj Banská bystrica Námestie SNP č. 23 974 01 Banská Bystrica	 BANSKOBYSŤRICKÝ SAMOSPRÁVNÝ KRAJ
--	---

 ISPO inžinierske stavby Slovenská 86, 080 01 Prešov tel.: 051/74 636 95, 74 636 99	ZODP.PROJEKTANT: ING.Š.KRIŠTOF	HL. PROJEKTANT: ING.M.DÚBRAVSKÝ
	VYPRACOVAL: ING.J.ADAMEČKO	KONTROLOVAL: ING.J.ANTOL
OBJEDNÁVATEĽ: Banskobystrický samosprávny kraj		
OKRES: BANSKÁ BYSTRICA		KRAJ: BANSKOBYSŤRICKÝ
KAT.ÚZEMIE: DOLNÁ MIČINÁ		DÁTUM: 09/2020
STAVBA: Rekonštrukcia cesty a mostov		STUPEŇ: DSP s DRS
II/591 Banská Bystrica - hr. okr. BB/ZV - Zvolenská Slatina		Č.ZÁKAZKY: 3013/2019
I. etapa		MIERKA: 1:20
OBJEKT: 103-00 Cesta II/591, úsek 3		Č. PRÍLOHY: Č. SÚPRAVY:
PRÍLOHA: Výkres vpustu		4