




DLAŽBA PRE NEVIDIACICH PRI PRIECHODE PRE CHODCOV

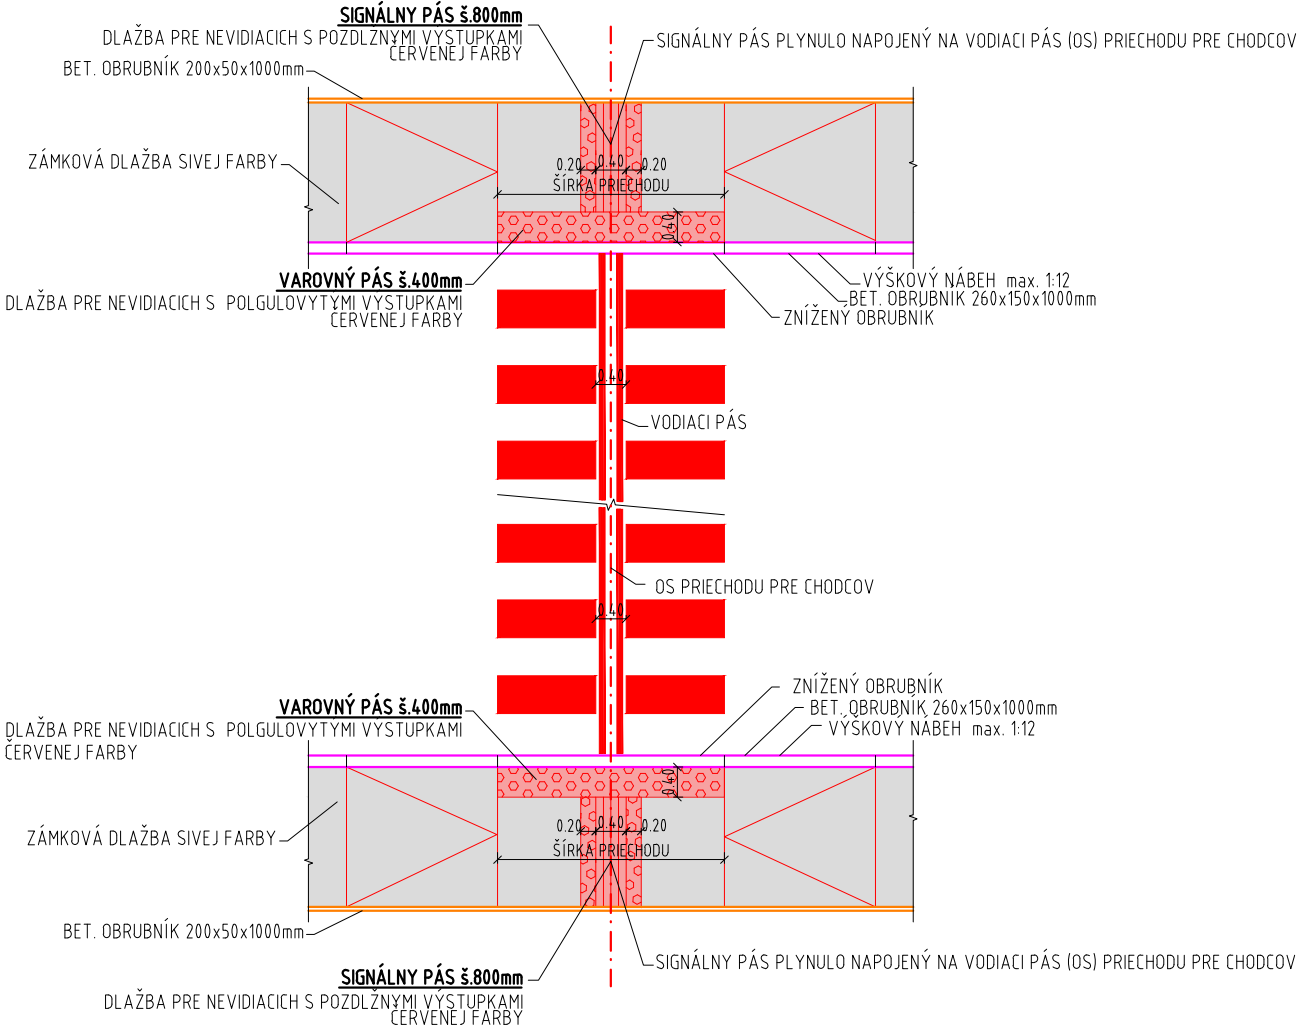


DLAŽBA PRE NEVIDIACICH PRI AUTOBUSOVEJ ZASTÁVKE

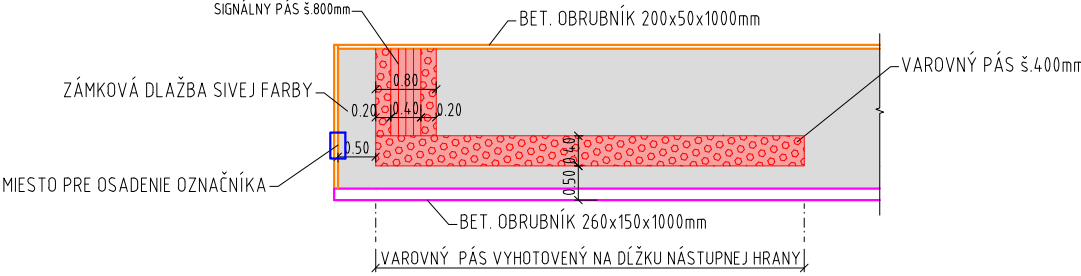


ULOŽENIE DLAŽBY PRE NEVIDIACICH NA KONCI CHODNÍKA PRI NAPOJENÍ NA CESTU

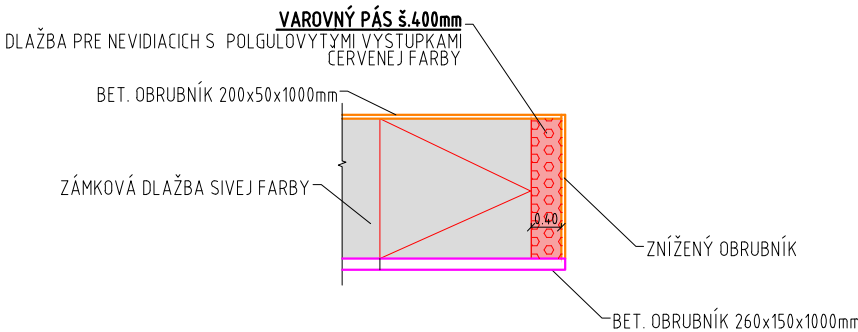

ZNÍŽENIE OBRUBNÍKA NA PRIECHODE PRE CHODCOV
POMOCOU NÁBEHOV REZ V POZDLŽNOM SMERE OBRUBNÍKA

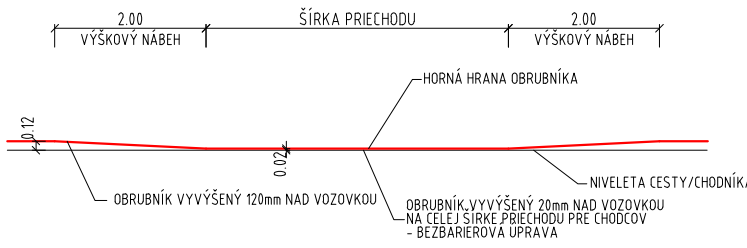

D
103-10

OBJEDNÁVATEL: Banskobystrický samosprávny kraj Banská bystrica Námestie SNP č. 23 974 01 Banská Bystrica	 BANSKOBYSSTRICKÝ SAMOSPRÁVNÝ KRAJ
--	--

 <div>ISPO spol. s r. o. inžinierske stavby Slovenská 86, 080 01 Prešov tel.: 051/74 636 95, 74 636 99</div>	ZODP. PROJEKTANT: ING.Š.KRIŠTOF <i>Krištof</i>	HL. PROJEKTANT: ING.M.DUBRAVSKÝ <i>Dubravský</i>
	VYPRACOVAL: ING.B.ŠKRIPKOVÁ <i>Škripková</i>	KONTROLOVAL: ING.J.ANTOL <i>Antol</i>
OBJEDNÁVATEL: Banskobystrický samosprávny kraj		
OKRES: BANSKÁ BYSTRICA		KRAJ: BANSKOBYSSTRICKÝ
KAT.ÚZEMIE: DOLNÁ MIČINÁ		DÁTUM: 09/2020
STAVBA: Rekonštrukcia cesty a mostov II/591 Banská Bystrica - hr. okr. BB/ZV - Zvolenská Slatina I. etapa		STUPEŇ: DSP s DRS
OBJEKT: 103-10 Nástupištia AZ v k.ú. Dolná Mičiná		Č.ZÁKAZKY: 3013/2019
		MIERKA: 1:100
PRÍLOHA: Vzorové detaily		Č. PRÍLOHY: Č. SÚPRAVY:
		5