




# DLAŽBA PRE NEVIDIACICH PRI PRIECHODE PRE CHODCOV

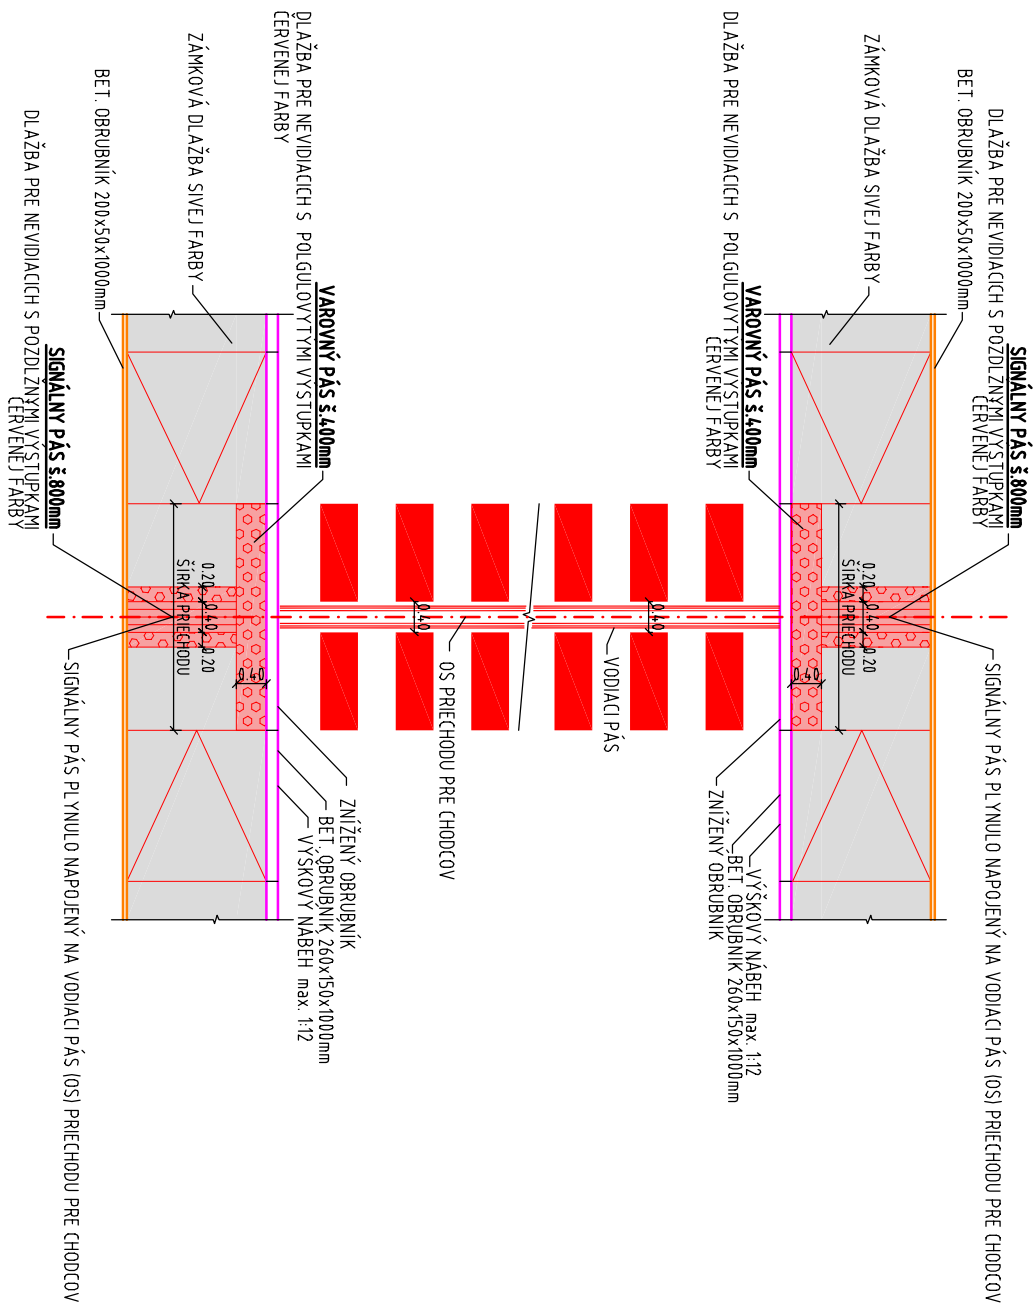


## ZNÍŽENIE OBRUBNÍKA NA PRIECHODE PRE CHODCOV POMOCOU NÁBEHOV REZ V POZDLŽNOM SMERE OBRUBNÍKA

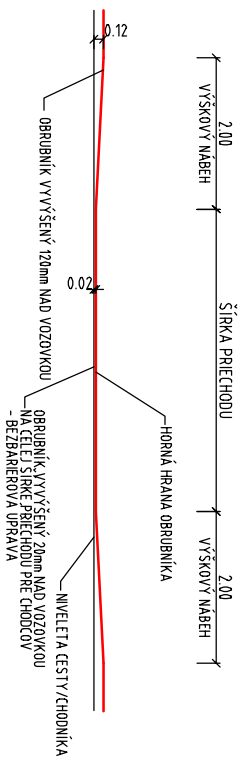


# DLAŽBA PRE NEVIDIACICH PRI AUTOBUSOVEJ ZASTÁVKE

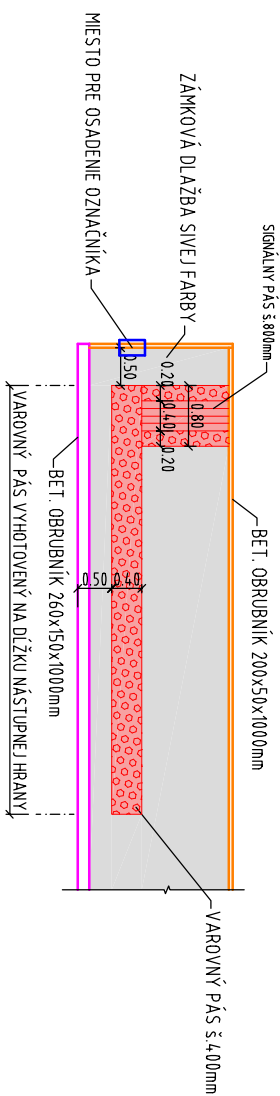

ULOŽENIE DLAŽBY PRE NEVIDIACICH NA KONCI CHODNÍKA PRI NAPOJENÍ NA CESTU

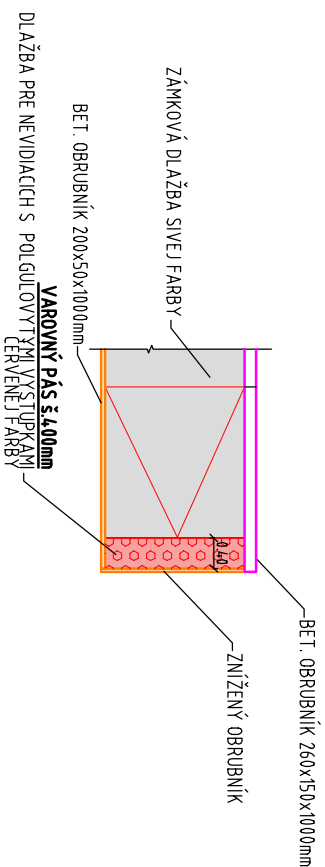


ULOŽENIE DLAŽBY PRE NEVIDIACICH NA KONCI CHODNÍKA PRI NAPOJENÍ NA CESTU

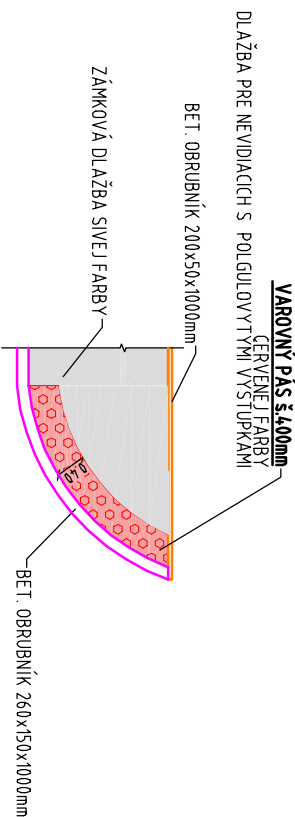






**D**  
**105-12**

OBJEDNÁVATEL:

**Banskobystrický samosprávny kraj**  
**Banská bystrica**  
Námestie SNP č. 23  
974 01 Banská Bystrica

 **BANSKOBYSTRIČKÝ  
SAMOSPRAVNÝ KRAJ**

 <b>inžinierske stavby</b> Slovenská 86, 080 01 Prešov tel.: 051/74 636 95, 74 636 99		ZODP. PROJEKTANT: ING. S. KRISTOF 	HL. PROJEKTANT: ING. M. DUBRAVSKÝ 
<b>OBJEDNÁVATEL: Banskobystrický samosprávny kraj</b>		VPRÁCOVAL: ING. B. SKRIPKOVÁ 	KONTROLOVAL: ING. J. ANTOL 
OKRES: BANSKÁ BYSTRICA	KRAJ: BANSKOBYSTRICKÝ		
KAT. ÚZEMIE: SEBEDÍN	DATUM: 09/2020		
STAVBA: <b>III/591 Banská Bystrica - hr. okr. BB/ZV - Zvolenská Slatina</b> I. etapa	STUPEŇ: DSP s DRS Č. ZÁKAZKY: 3013/2019 MIERKA: 1:100		
OBJEKT: <b>105-12 Nástupišťa AZ v k.ú. Sebedín</b>	Č. PRÍLOHY: Č. SÚPRAVY:		
PRÍLOHA: <b>Vzorové detaily</b>	<b>5</b>		