


REZ 2-2
M 1:100

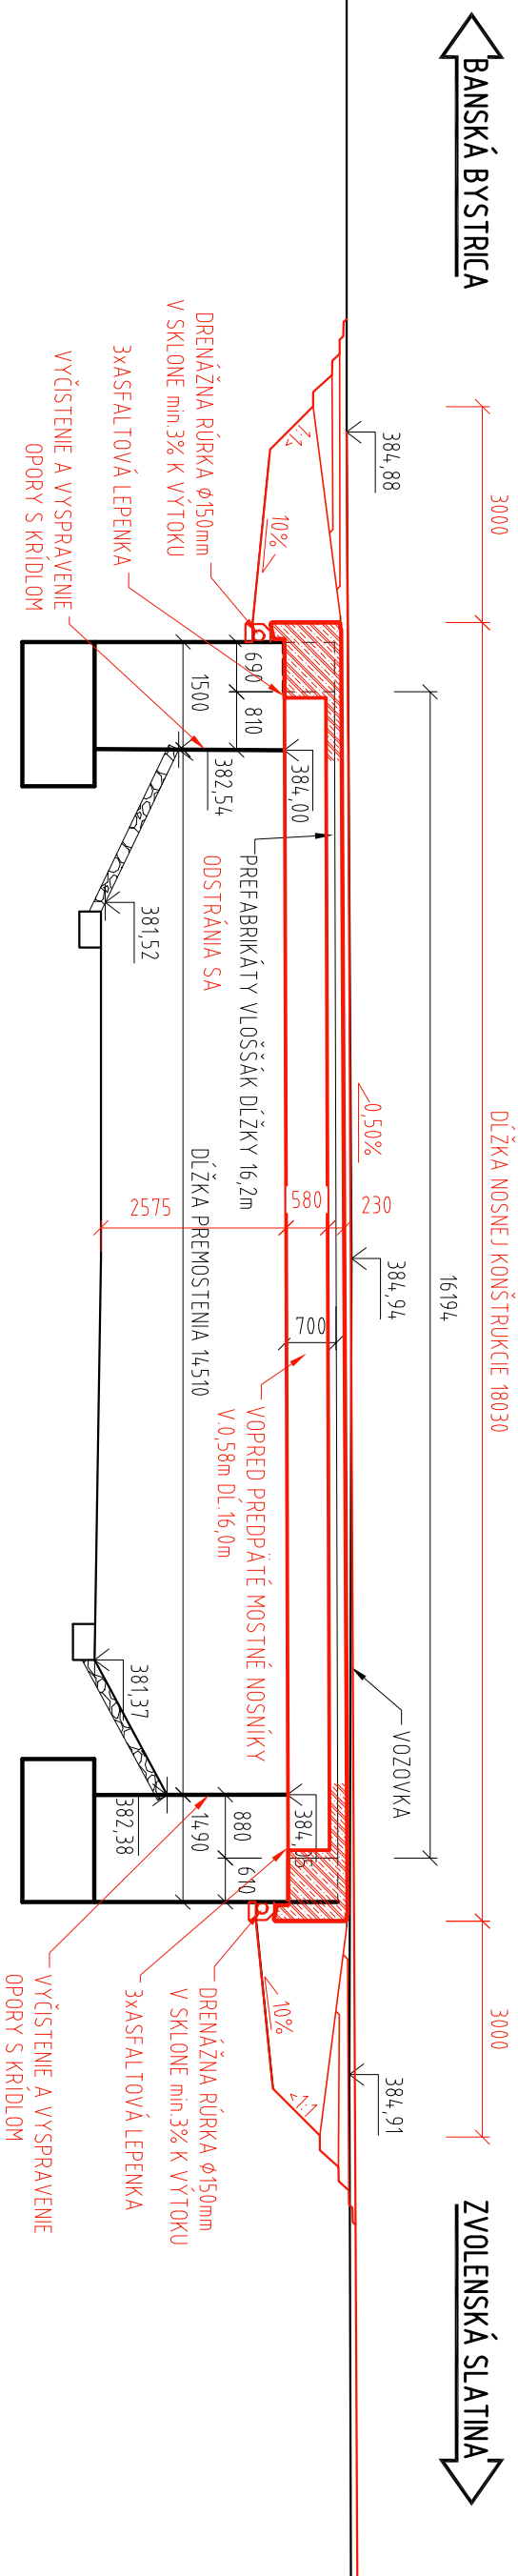

ISPO spol. s r. o. inžinierske stavby Slovenská 86, 080 01 Prešov tel.: 051/74 636 95, 74 636 99	ZODP. PROJEKTANT: ING. J. ANTOL	HL. PROJEKTANT: ING. M. DUBRAVSKÝ
	VYPRACOVAV.: ING. J. KURUC	KONTROL. OVAL.: ING. M. RUSIN
OBJEKT: 202-00 Most ev.č.591-005	MIERKA: 1:100	Č. PRÍLOHY: 4
PRÍLOHA: PREHLADNÝ VÝKRES - POZDĽŽNÝ REZ		