PRIEČNY REZ ĽAVEJ RÍMSY
M 1:20

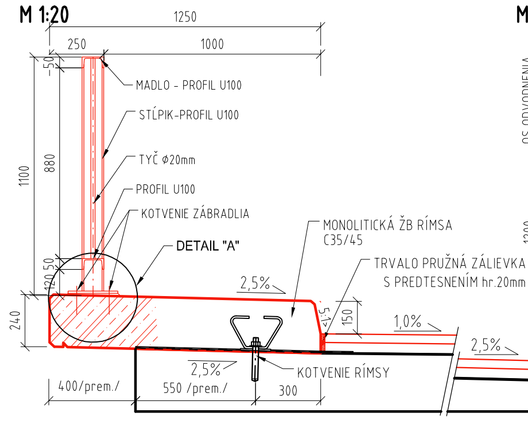

PRIEČNY REZ PRAVEJ RÍMSY
M 1:20

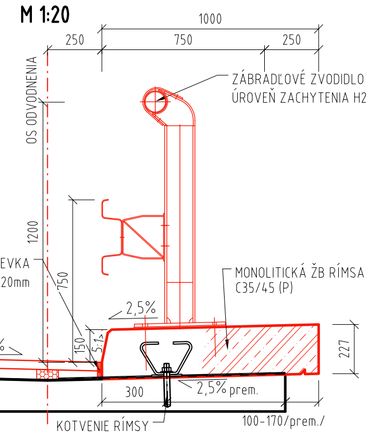

VYSTUŽ RÍMSY NA NK – PÔDORYS
M 1:20

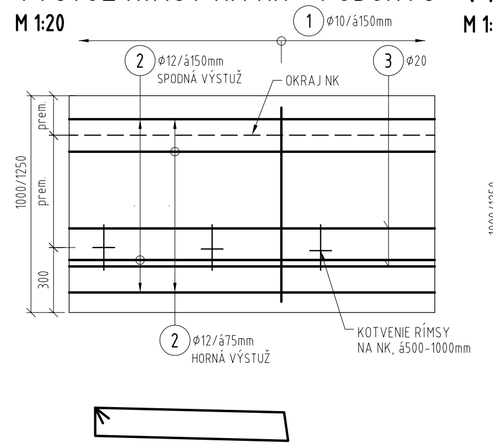

VYSTUŽ RÍMSY NA KRÍDLE – PÔDORYS
M 1:20

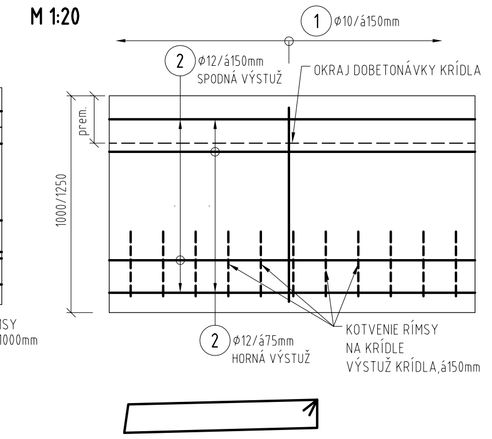

POVRCHOVÁ ÚPRAVA PODĽA TP 068:
- -ABRAZÍVNE ČISTENE POVRCHU NA STUPEŇ MIN. Sa 2 1/2
- -ŽIAROVÉ ZINKOVANIE
- -1 ZN EP, ZÁKLADNÝ NÁTER EPOXIDOVÝ, NOMINÁLNA HRÚBKA 80µm
- -1 MN EP, MEDZIVRSTVOVÝ NÁTER EPOXIDOVÝ, NOMINÁLNA HRÚBKA 100µm
- -1 VN PUR, VRCHNÝ NÁTER POLYURETÁNOVÝ, NOMINÁLNA HRÚBKA 60µm

POZNÁMKY:
- -KOTEVNÉ DOSKY OCHRANNÉHO ZÁBRADLIA BUDÚ PODLIATE PLASTMALTOU
- -NA KOTEVNÝCH SKRUTKÁCH BUDÚ OSADENÉ OCHRANNÉ KRYTKY

VÝKAZ ZÁBRADLIA:

OCHRANNÉ ZÁBRADLIE - ĽAVÁ RÍMSA ..... DĹ. 22,70m

DETAIL "A"
M 1:10

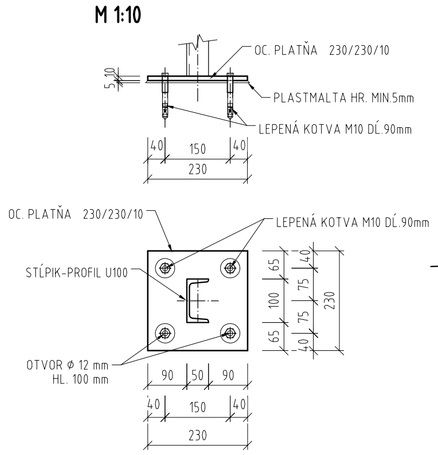

ÚPRAVA PRECHODOVEJ OBLASTI
M 1:20

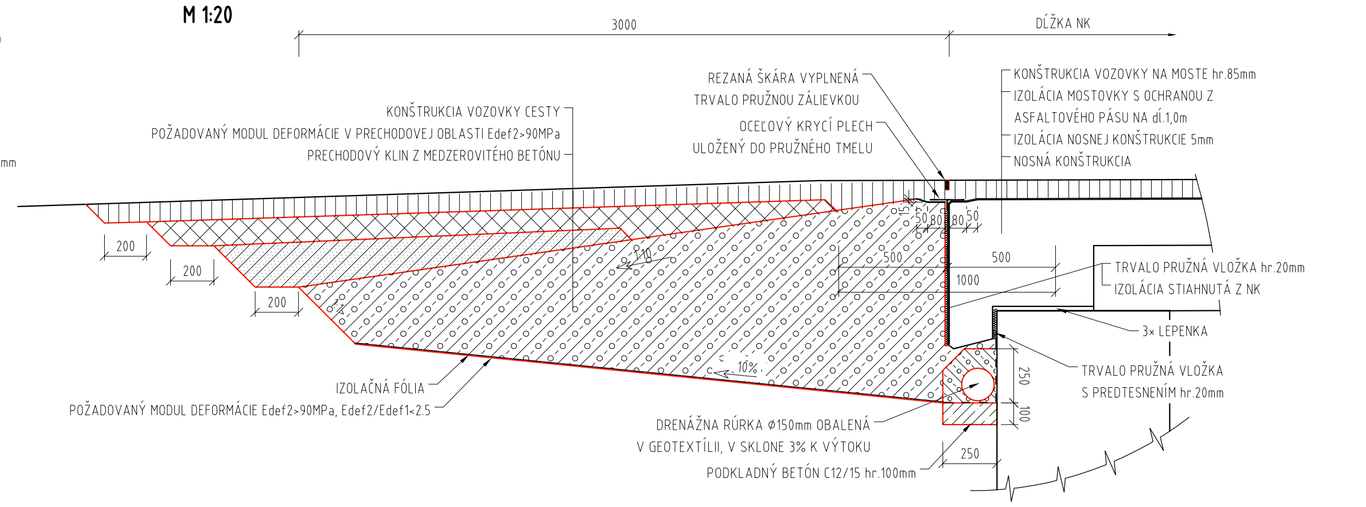

VYSTUŽENIE RÍMSY š.1,25m
M 1:20

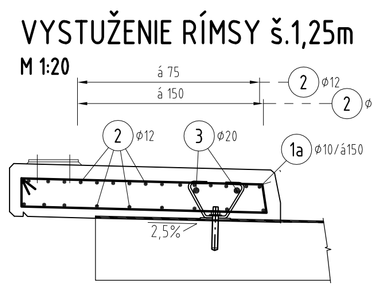

VYSTUŽENIE RÍMSY š.1,00m
M 1:20

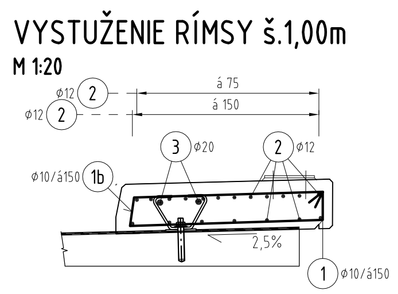

DETAIL KOTVY NA KOTVENIE RÍMSY
M 1:5

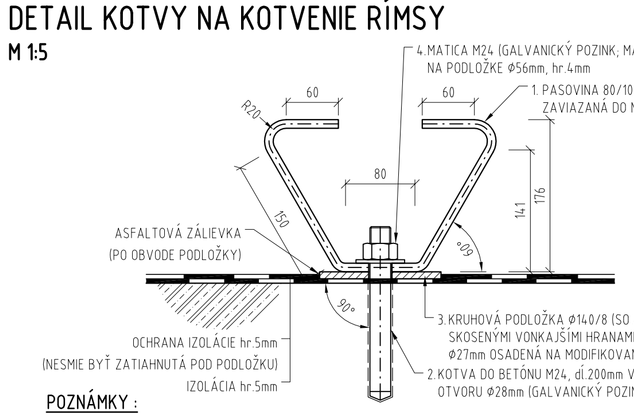

POZNÁMKY :
- KOTVA RÍMSY BUDE CHRÁNENÁ ŽIAROVÝM ZINKOVANÍM (PODĽA STN EN ISO 1461) A 1x EPOXIDOVÝM NÁTEROM (80µm)

VYSTUŽ DOBET. KRÍDIEL
M 1:20

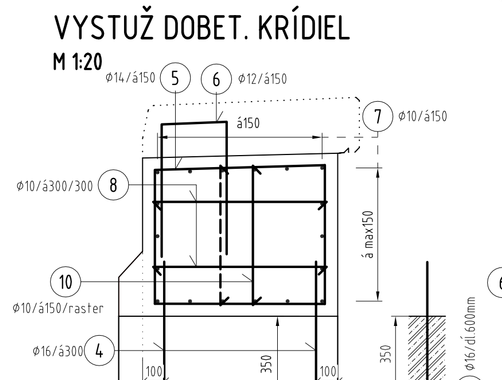

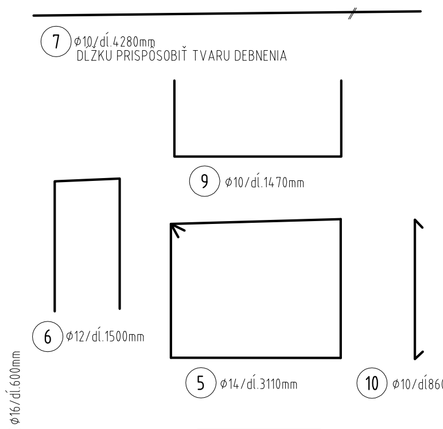

VZOROVÝ PRIEČNY REZ KRÍDLOM
M 1:20 /ĽAVÁ STRANA/

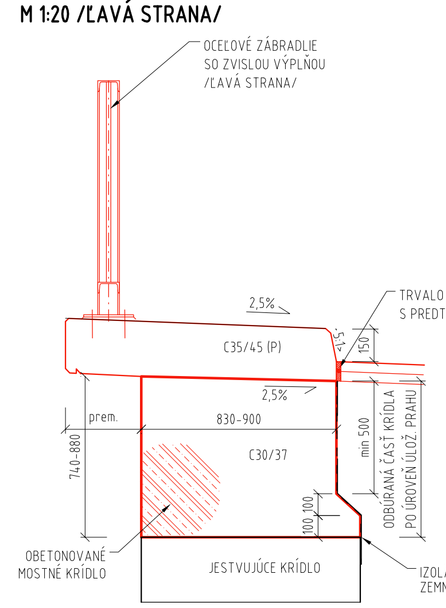

VZOROVÝ PRIEČNY REZ KRÍDLOM
M 1:20 /PRAVÁ STRANA/

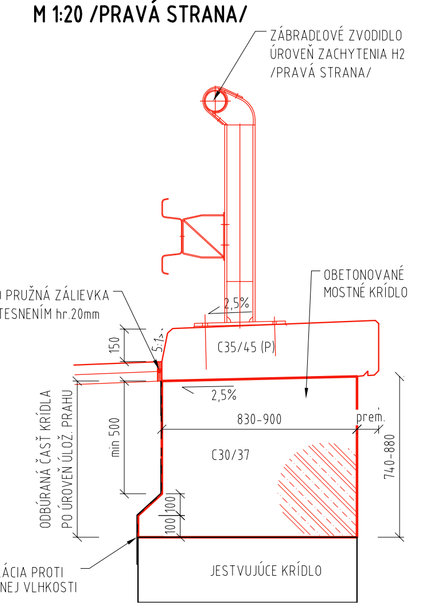

POZNÁMKY:
- ÚROVEŇ ZACHYTENIA: ZÁBRADLOVÉ ZVODIDLO - H2, DĹ. 26m
  CESTNÉ ZVODIDLO - H1, 11,17m
- KOTEVNÁ DOSKA BUDE ULOŽENÁ NA PLASTMALTU MIN. HR. 3mm, MAX. HR. 20mm
- PRIEČNY SKLON KOTEVNÝCH DOSIEK NA ĽAVEJ RÍMSE BUDE 4,0% A NA PRAVEJ RÍMSE 4,%
- POZDĹŽNY SKLON KOTEVNÝCH DOSIEK BUDE 0,0%
- PREMENNÝ POZDĹŽNY SKLON RÍMSY BUDE VYROVNANÝ PREMENNOU HRÚBKOU PLASTMALTY
- VÝKRES SLÚŽI AKO PODKLAD PRE VÝROBCU CERTIFIKOVANÉHO ZÁBRADLOVÉHO ZVODIDLA
- ZÁBRADELNÁ VÝPLŇ MEDZI STĹPIKMI ZVISLÁ
- NA MADLE, ZVODNICI A VÝPLNI ZVODIDLA SA PREVEDIE ELEKTRICKÝ IZOLOVANÝ DILATAČNÝ STYK ELEKTROIZOLAČNÝM POVLAKOM PODĽA TECHNICKÝCH PODMIENOK VÝROBCU ZVODIDIEL
- KOTVENIE RÍMSY OCHRANIŤ EPOXIDOVÝM NÁTEROM ALEBO METALIZÁCIOU OBOJSTRANNE 50mm OD PRACOVNEJ ŠKÁRY
- PRED VÝROBOU BUDE POTREBNÉ PREMERAŤ RÍMSY, PRACOVNÉ ŠKÁRY, DILATAČNÉ ŠKÁRY A DAŤ K OVERENIU PROJEKTANTOVI!

POVRCHOVÁ ÚPRAVA ZVODIDIEL:
- PODĽA CERTIFIKOVANÉHO SYSTÉMU DODÁVATEĽA
- ODTIEŇ VRCHNEJ VRSTVY: URČÍ INVESTOR
- VÝROBNÁ SKUPINA C

MATERIÁL:
- PODĽA CERTIFIKOVANÉHO SYSTÉMU DODÁVATEĽA

CESTNÉ ZVODIDLO
M 1:20

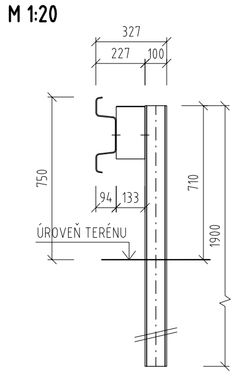

ISPO spol. s r.o. inžinierske stavby, Slovenská 86, 080 01 Prešov, tel.: 051/74 636 95, 74 636 99	ZODP.PROJEKTANT: ING.J.ANTOL	HL. PROJEKTANT: ING.M.DUBRAVSKÝ	
	VYPRACOVAL: ING.N.KOZLOVÁ	KONTROLOVAL: ING.J.KURUC	
OBJEKT:	202-00 Most ev.č.591-005	MIERKA: 1:20	Č. PRÍLOHY: 6
PRÍLOHA:	MOSTNÉ PRÍSLUŠENSTVO		