



POZDĚLNÝ REZ SPRIAHNUTIA

M 1:50

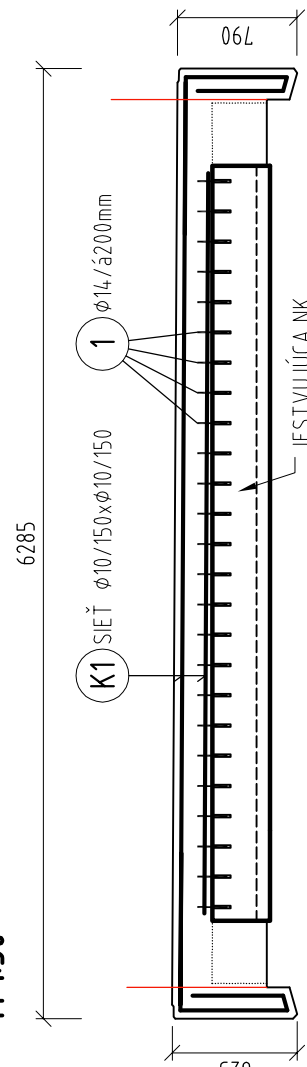


PÔDORYS SPRIAHNUTIA

M 1:50

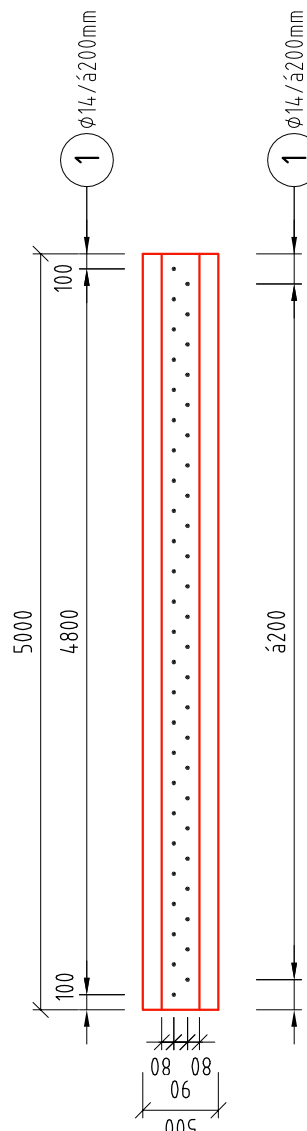



DETAIL "A"

M 1:25

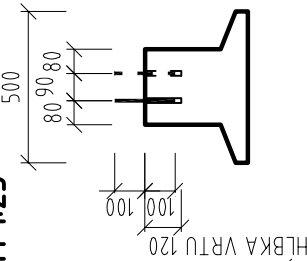



VYSTUŽENIE PRIEČNIKA

M 1:25

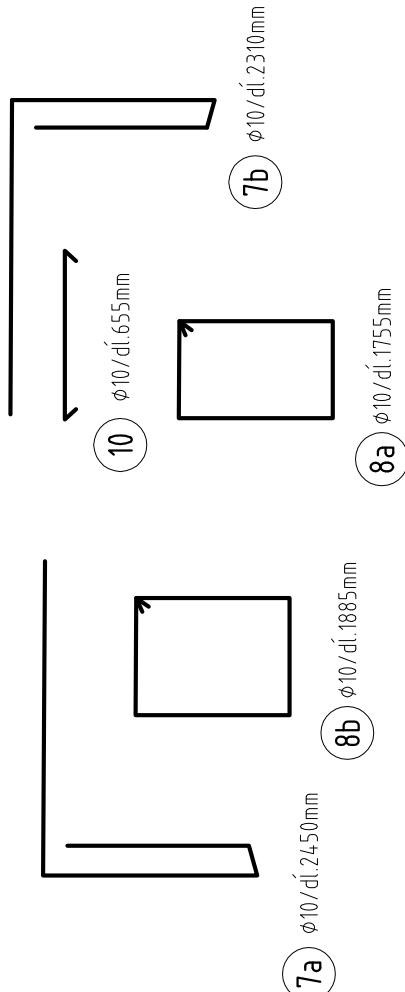
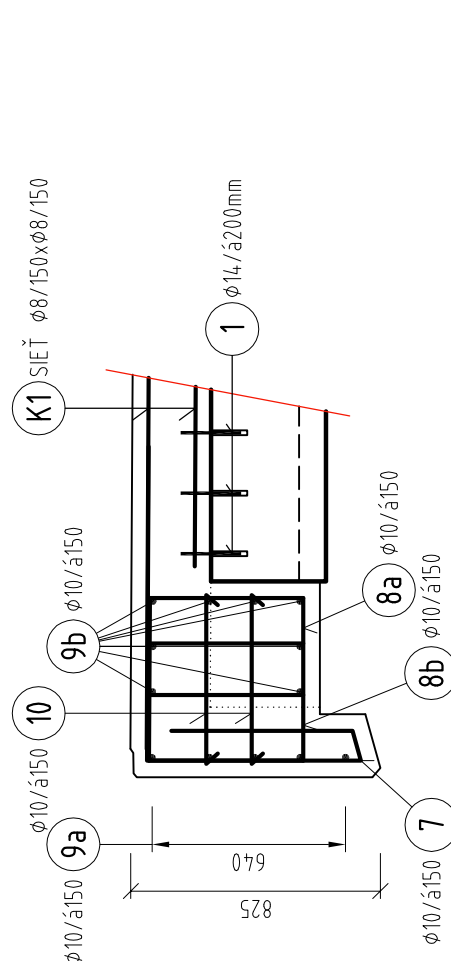


VYSTUŽENIE SPRIAHAJUCEJ DOSKY

M 1:25

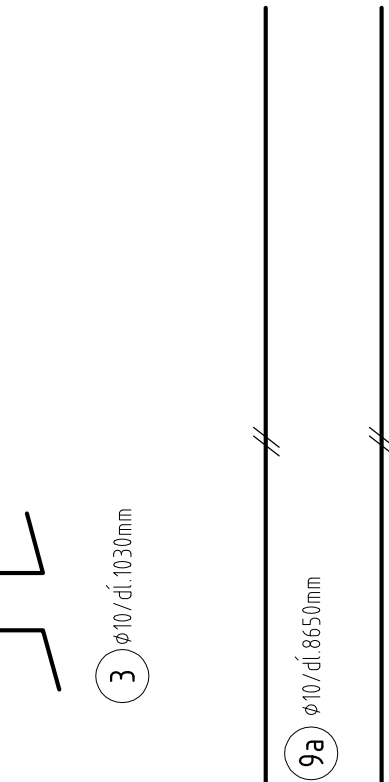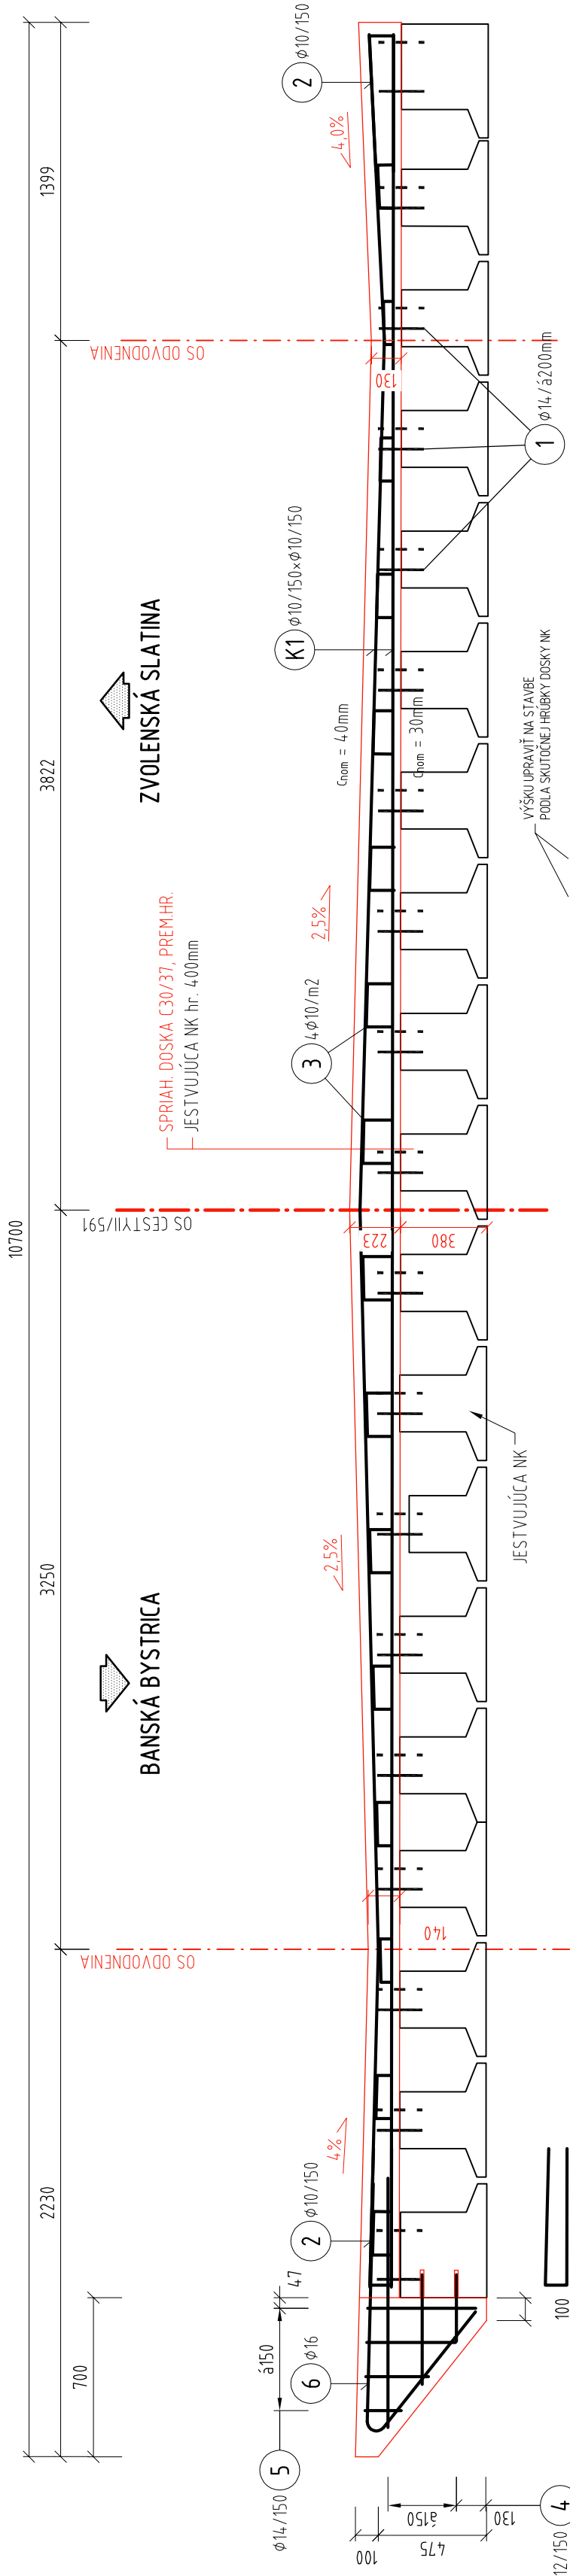

M 1:25

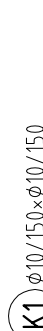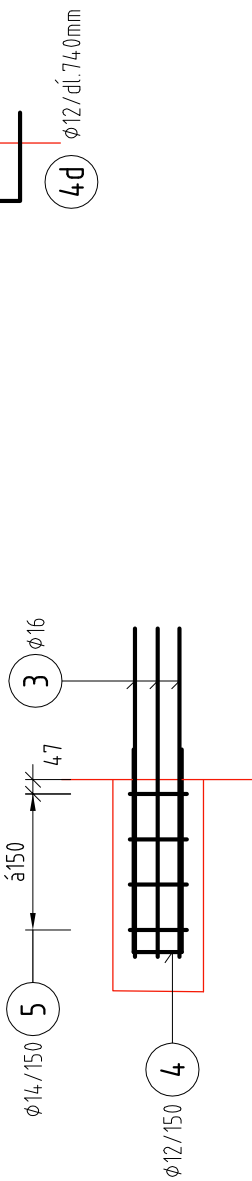

ZVÁRANÁ SIET' Ø10/150xØ10/150

- min. PRESAH 350mm
- HMOTNOST NA 1bm 8,44kg/m²
- PLOCHA BEZ PRESAHU 55 0+55 0=110 0m²

POZNÁMKA :

- PRIEČNA VÝSTUŽ SA UKLADÁ ROVNOBEŽNE S OSOU ULOŽENIA A POZDĽŽNA ROVNOBEŽNE S OSOU MOSTA.
POLOŽKY 9a A 9b SÚ O 1,0m DLHŠIE KVÔLI ETAPIZÁCIÍ.

<div><div><div><div><div><div></div></div></div><div><div><div></div></div></div><div><div><div></div></div></div></div></div><div><div><div><div><div></div><div></div></div></div><div><div></div></div></div><div><div></div></div></div><div><div></div></div></div> <div><div></div></div> <div><div></div></div> 