


VZOROVÝ PRIEČNY REZ  
CESTA II/591 MZ 9,5/50 V OBLÓKU  
ÚSEKY 1.2, INTRAVILÁN  
OBJ.101-00, 101-10

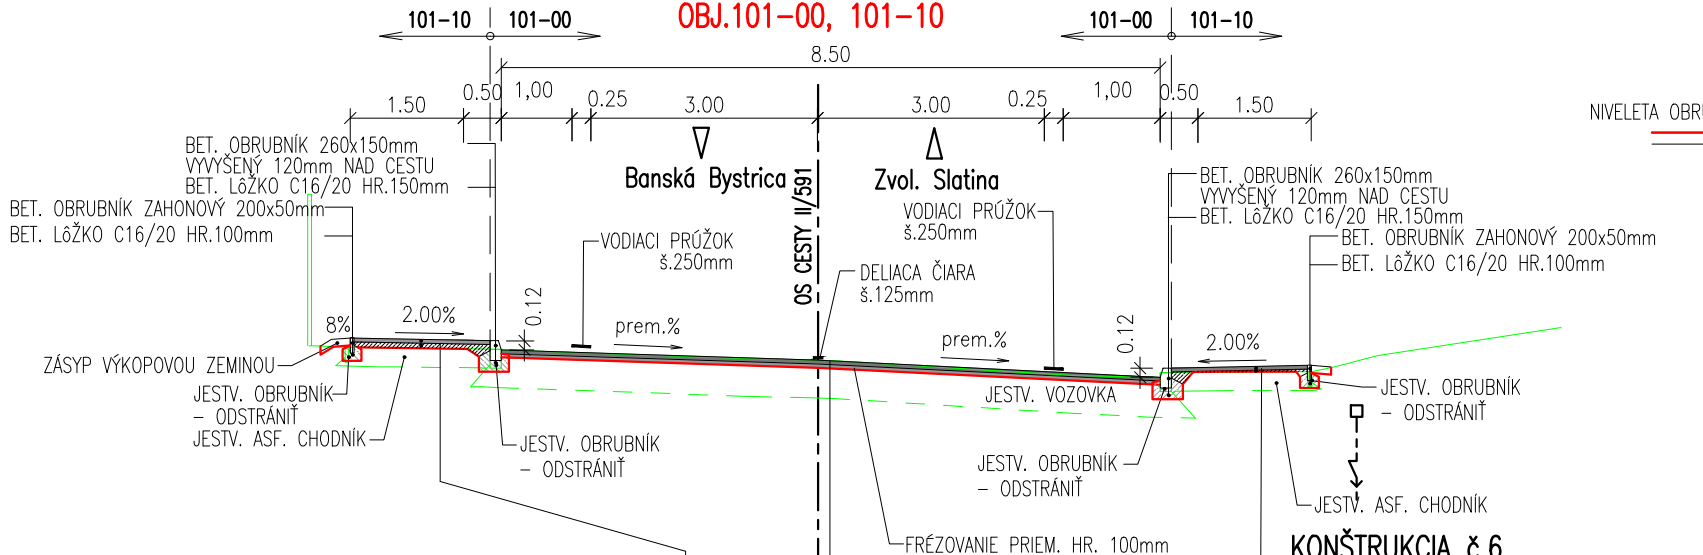

KONŠTRUKCIA č.6 – CHODNÍK KRYT Z ASFALTOBETÓNU

ASFALTOVÝ BETÓN	AC 11 O; II	50 mm	STN EN 13108-1
ASFALTOVÝ INFILTRAČNÝ POSTREK	PI;	0.7kg/m <sup>2</sup>	STN 73 6129:2009
FRÉZOVANÝ MATERIÁL ASFALTOVÝ		10-70 mm	
SPOLU:		60-120 mm	

KONŠTRUKCIA č.6a – CHODNÍK KRYT Z ASFALTOBETÓNU

v miestach chýbajúceho chodníka

ASFALTOVÝ BETÓN	AC 11 O; II	50 mm	STN EN 13108-1
ASFALTOVÝ INFILTRAČNÝ POSTREK	PI;	0.7kg/m <sup>2</sup>	STN 73 6129:2009
FRÉZOVANÝ MATERIÁL ASFALTOVÝ		100 mm	
ŠTRKODRVINA	UM ŠD; 0/31,5	150 mm	STN 73 6126
SPOLU:		300mm	


KONŠTRUKCIA č.6b – CHODNÍK KRYT Z ASFALTOBETÓNU NA VJAZDE

ASFALTOVÝ BETÓN	AC 11 O; II	50 mm	STN EN 13108-1
ASFALTOVÝ INFILTRAČNÝ POSTREK	PI;	0.7kg/m <sup>2</sup>	STN 73 6129:2009
BETÓN C20/25	B	100 mm	STN EN 206+A1
ŠTRKODRVINA	UM ŠD; 0/31,5	150 mm	STN 73 6126
SPOLU:		300mm	


KONŠTRUKCIA č.1

ASFALTOVÝ BETÓN	AC 11 O; II	40 mm	STN EN 13108-1
ASFALTOVÝ SPOJOVACÍ POSTREK	PS;	0.5kg/m <sup>2</sup>	STN 73 6129:2009
ASFALTOVÝ BETÓN	AC 16 L; II	60 mm	STN EN 13108-1
ASFALTOVÝ SPOJOVACÍ POSTREK	PS;	0.5kg/m <sup>2</sup>	STN 73 6129:2009
FRÉZOVANIE, OČISTENIE POVRCHU, OPRAVA TRHLÍN			
SPOLU		100 mm	

ZNÍŽENIE OBRUBNÍKA PRI PRIECHODE A VJAZDE

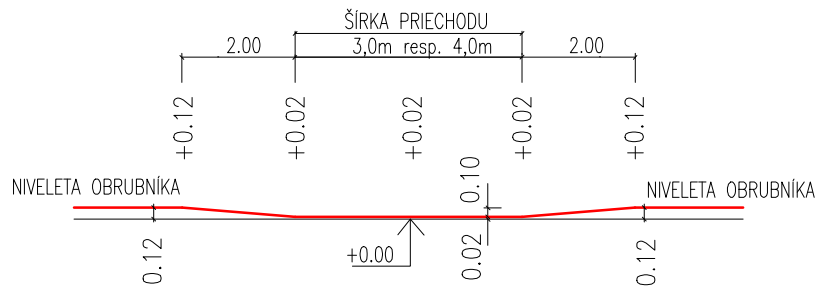


DETAIL ZNÍŽENIA OBRUBNÍKA PRI PRIECHODE A VJAZDE

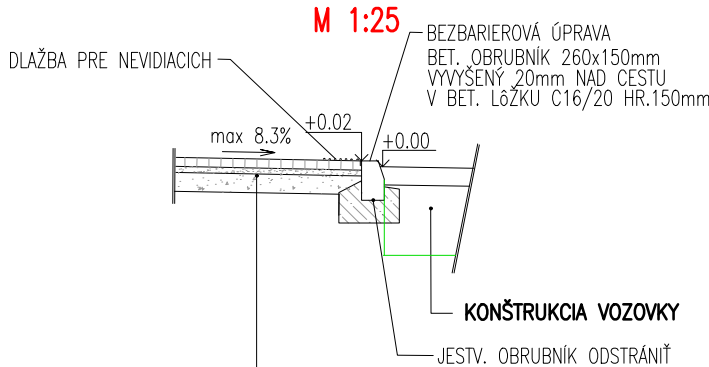


KONŠTRUKCIA č.5 – CHODNÍK DLÁŽDENÝ KRYT

ZÁMKOVÁ DLÁŽBA	ZD	60mm	STN 73 6131-1
LŽKO	L fr.4/8	40mm	STN 73 6131
ŠTRKODRVINA S VYKLINOVANÍM	UM ŠD; 0/31,5	150mm	STN 73 6126
SPOLU:		250mm	

ROZHRANIE CHODNÍKA ZO ZÁMKOVEJ DLÁŽBY A JESTV. ASFALTOVÉHO CHODNÍKA  
M 1:25

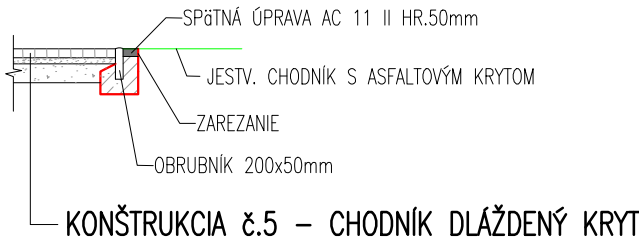

D  
101-10

OBJEDNÁVATEL: <b>Banskobystrický samosprávny kraj</b> <b>Banská bystrica</b> Námestie SNP č. 23 974 01 Banská Bystrica	 <b>BANSKOBYSSTRICKÝ SAMOSPRÁVNÝ KRAJ</b>
--	--

<b>ISPO</b> spol. s r. o. <b>inžinierske stavby</b> Slovenská 86, 080 01 Prešov tel.: 051/74 636 95, 74 636 99	ZODP.PROJEKTANT: ING.Š.KRISTOF VYPRACOVAL: ING.J.ADAMEČKO ING.B.SKRIPKOVA	HL. PROJEKTANT: ING.M.DUBRAVSKÝ KONTROLOVAL: ING.J.ANTOL
OBJEDNÁVATEL: <b>Banskobystrický samosprávny kraj</b>		
OKRES: BANSKÁ BYSTRICA		KRAJ: BANSKOBYSSTRICKÝ
KAT.ÚZEMIE: BANSKÁ BYSTRICA		DÁTUM: 09/2020
STAVBA: <b>Rekonštrukcia cesty a mostov</b> <b>II/591 Banská Bystrica - hr. okr. BB/ZV - Zvolenská Slatina</b> <b>I. etapa</b>		STUPEŇ: DSP s DRS
		Č.ZÁKAZKY: 3013/2019
		MIERKA: 1:100
OBJEKT: <b>101-10 Úprava priechodov pre chodcov v k.ú. Banská Bystrica</b>		Č. PRÍLOHY: Č. SÚPRAVY:
PRÍLOHA: <b>Vzorové priečne rezy</b>		<b>3</b>