



VZOROVÉ ULOŽENIE KÁBLA V RASTLOM TERÉNE

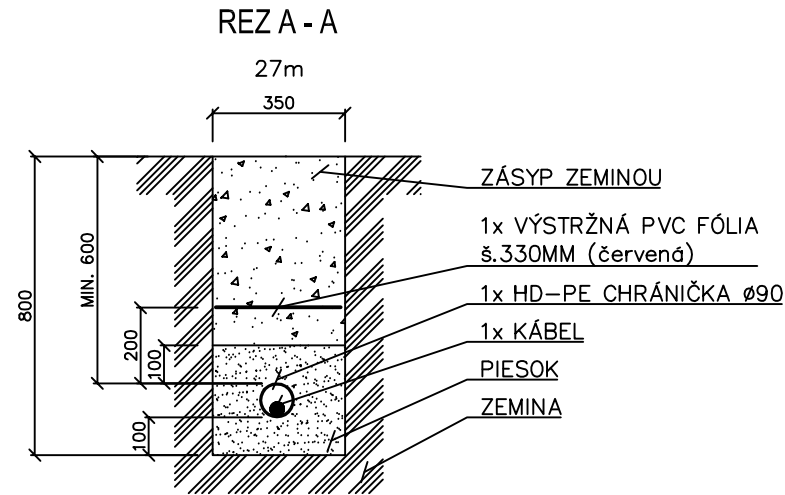


VZOROVÉ ULOŽENIE KÁBLA POD CHODNÍKOM

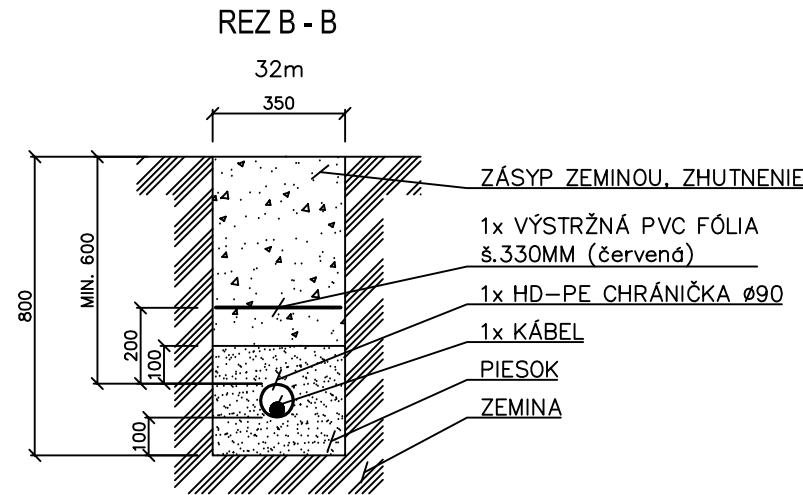

VZOROVÉ ULOŽENIE KÁBLA POD KOMUNIKÁCIOU

Technológia pretláčania

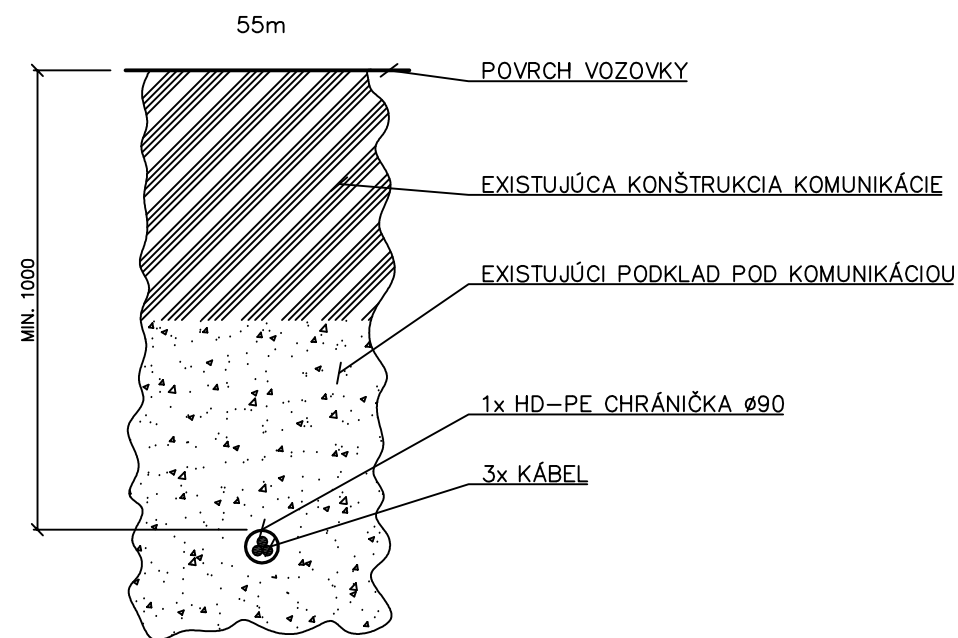

POZNÁMKA:

ZHUTNENIE ZASYPOV POD CHODNÍKOM

MATERIÁL: ZEMINA

MIERA ZHUTNENIA:  $\lambda_d \geq 0,98$

MODUL PRETVÁRNOSTI NA PLÁNI POD CHODNÍKOM: min.  $E_{def,2} = 30 \text{ MPa}$

UPOZORNENIE:

PRED ZAHÁJENÍM VÝKOPOVÝCH PRÁČ JE ZHOTOVITEĽ POVINNÝ ZABEZPEČIŤ VYTÝČENIE


JEDNOTLIVÝCH PODZEMNÝCH SIETÍ, ABY NEDOŠLO K ICH PRÍPADNÉMU POŠKODENIU !!!


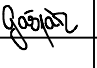

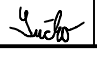
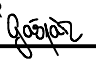
V PRÍPADE KOLÍZIE S JEDNOTLIVÝMI PODZEMNÝMI SIETAMI TECHNICKÉ RIEŠENIE

KONZULTOVAŤ S JEDNOTLIVÝMI SPRÁVCAMI A PROJEKTANTOM !!!

V MIESTE OCHRANNÝCH PÁSIEM PODZEMNÝCH SIETÍ VYKONÁVAŤ VÝKOP RUČNE !!!

D  
101-20

OBJEDNÁVATEĽ: <b>Banskobystrický samosprávny kraj</b> <b>Banská bystrica</b> Námestie SNP č. 23 974 01 Banská Bystrica	 <b>BANSKOBYSSTRICKÝ SAMOSPRAVNÝ KRAJ</b>
--	--

 <b>ISPO Inžinierske stavby</b> Slovenská 86, 080 01 Prešov tel.: 051/74 636 95, 74 636 99	ZODP.PROJEKTANT: ING.M.GAŠPÁR 	HL. PROJEKTANT: ING.M.DÚBRAVSKÝ 
	VYPRACOVAL: ING.P.SUČKO 	KONTROLOVAL: ING.M.GAŠPÁR 
OBJEDNÁVATEĽ: <b>Banskobystrický samosprávny kraj</b>		
OKRES: BANSKÁ BYSTRICA		KRAJ: BANSKOBYSSTRICKÝ
KAT.ÚZEMIE: BANSKÁ BYSTRICA		DÁTUM: 09/2020
STAVBA: <b>Rekonštrukcia cesty a mostov</b> <b>II/591 Banská Bystrica - hr. okr. BB/ZV - Zvolenská Slatina</b> <b>I. etapa</b>		STUPEŇ: DSP s DRS
		Č.ZÁKAZKY: 3013/2019
		MIERKA: 1:20
OBJEKT: <b>101-20 Osvetlenie priechodov pre chodcov k.ú. Banská Bystrica</b>		Č. PRÍLOHY: Č. SÚPRAVY:
PRÍLOHA: <b>Vzorové rezy káblou trasou</b>		<b>5</b>