




VZOROVÝ PRIEČNY REZ  
CESTA II/591 C7,5/50 V OBLÓKU  
ÚSEK 3, INTRAVILÁN, AUTOBUSOVÁ ZASTÁVKA DOLNÁ MIČINÁ VĽAVO  
OBJ.103-00, 103-10

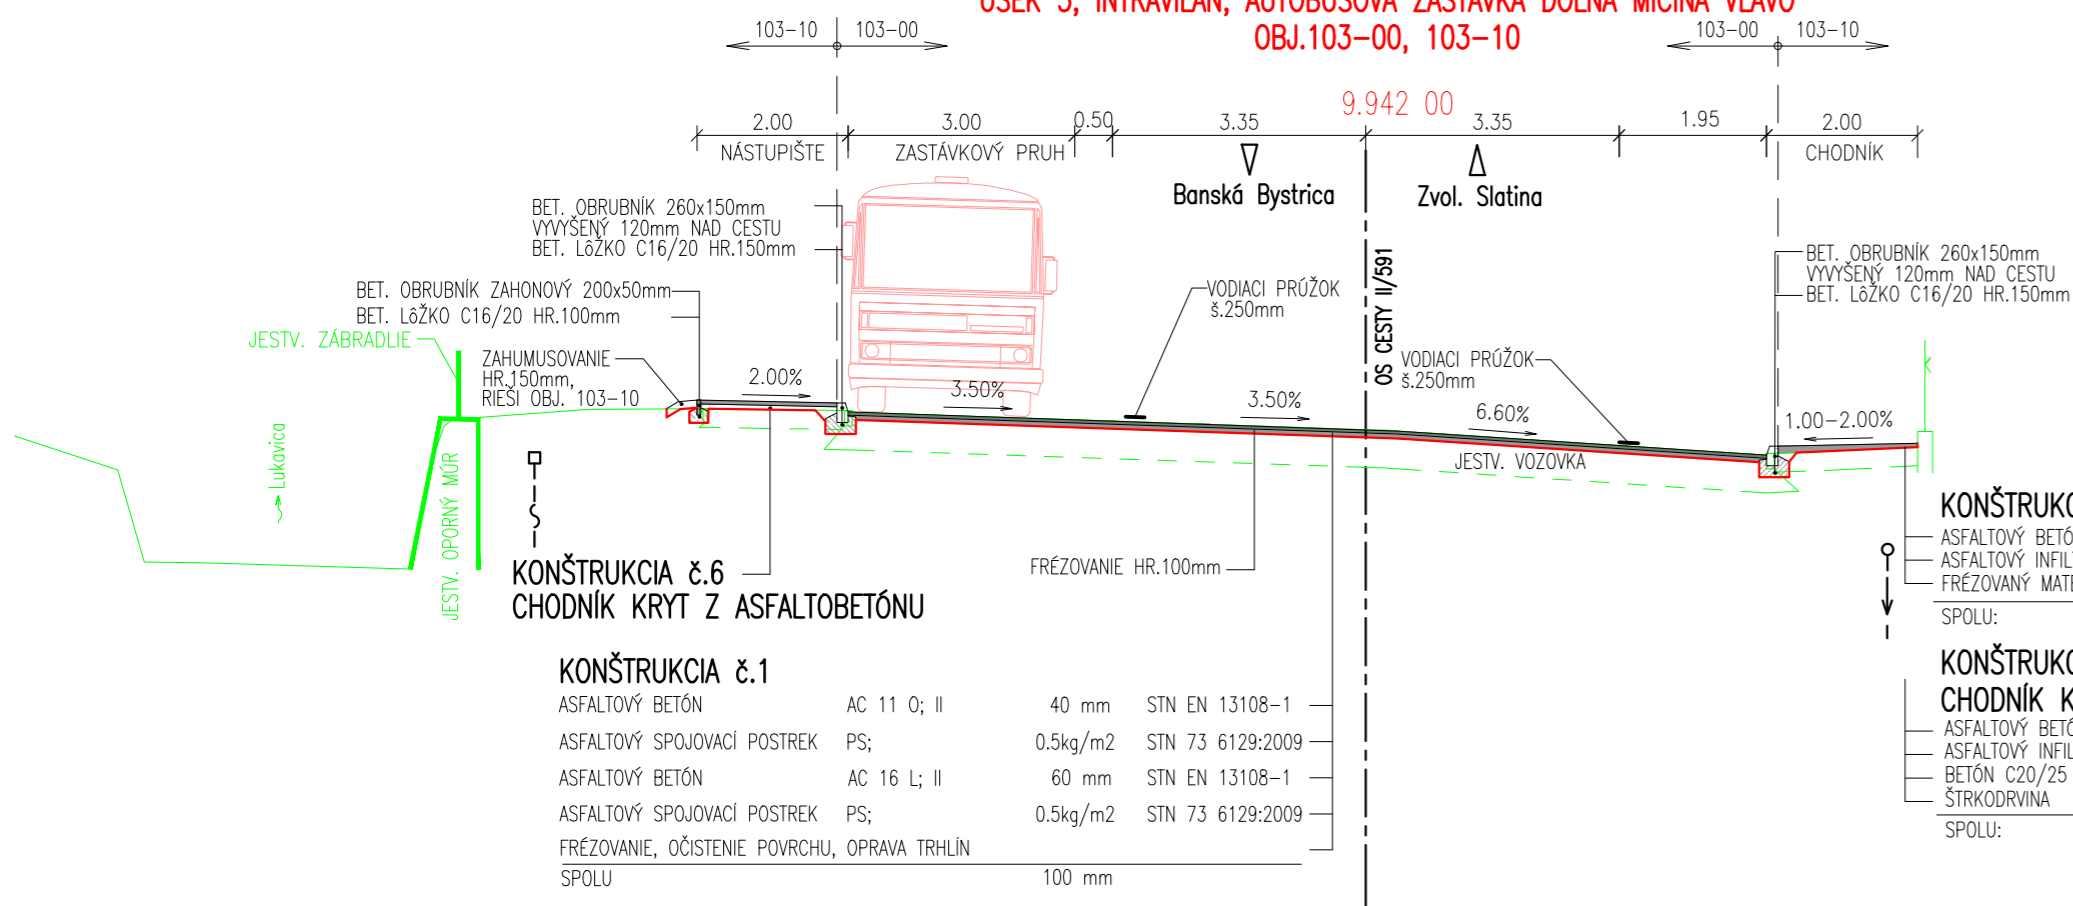

DLÁŽDENÝ RIGOL – PRÍDLAŽBA š.1,0m alt. š.0,75m

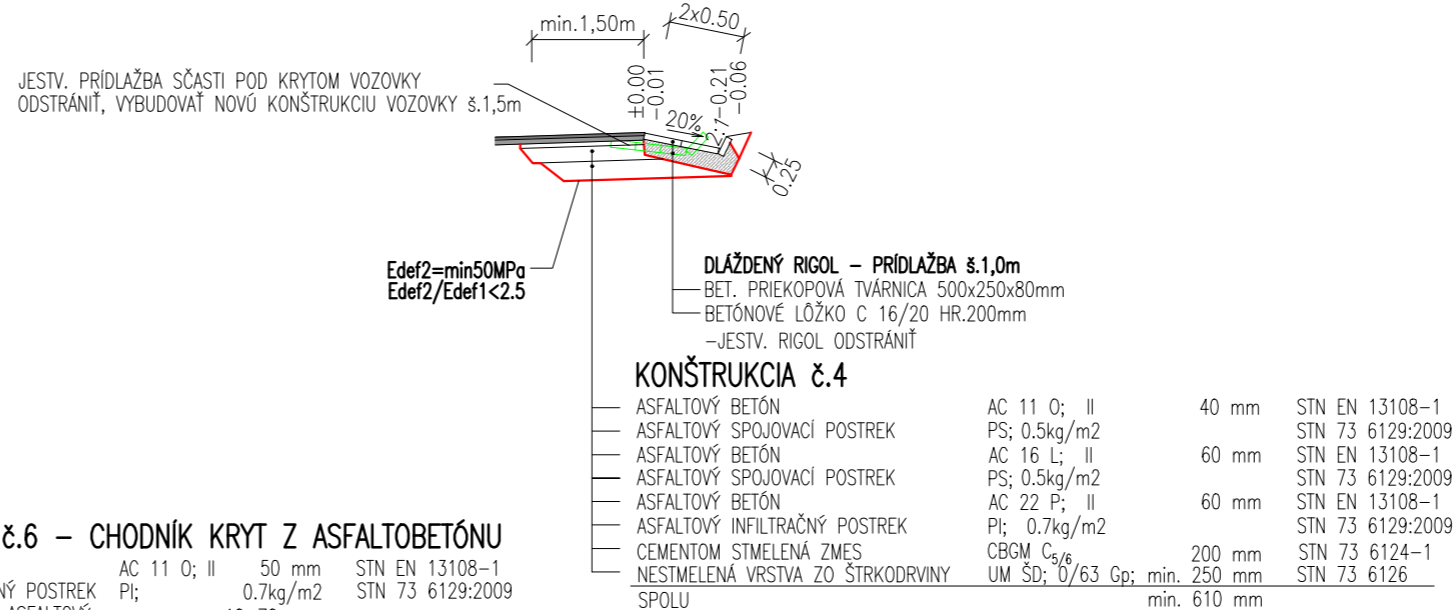


ZNÍŽENIE OBRUBNÍKA PRI PRIECHODE

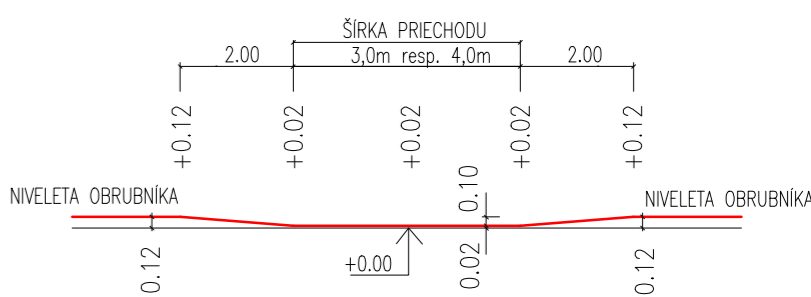


DETAIL ZNÍŽENIA OBRUBNÍKA PRI PRIECHODE


M 1:25

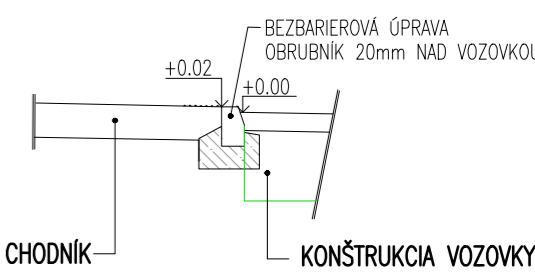


VZOROVÝ PRIEČNY REZ  
CESTA II/591 C7,5/50 V OBLÓKU  
ÚSEK 3, INTRAVILÁN, CHODNÍK, ÚPRAVA NA OPORNOM MÚRE  
OBJ.103-00, 103-10

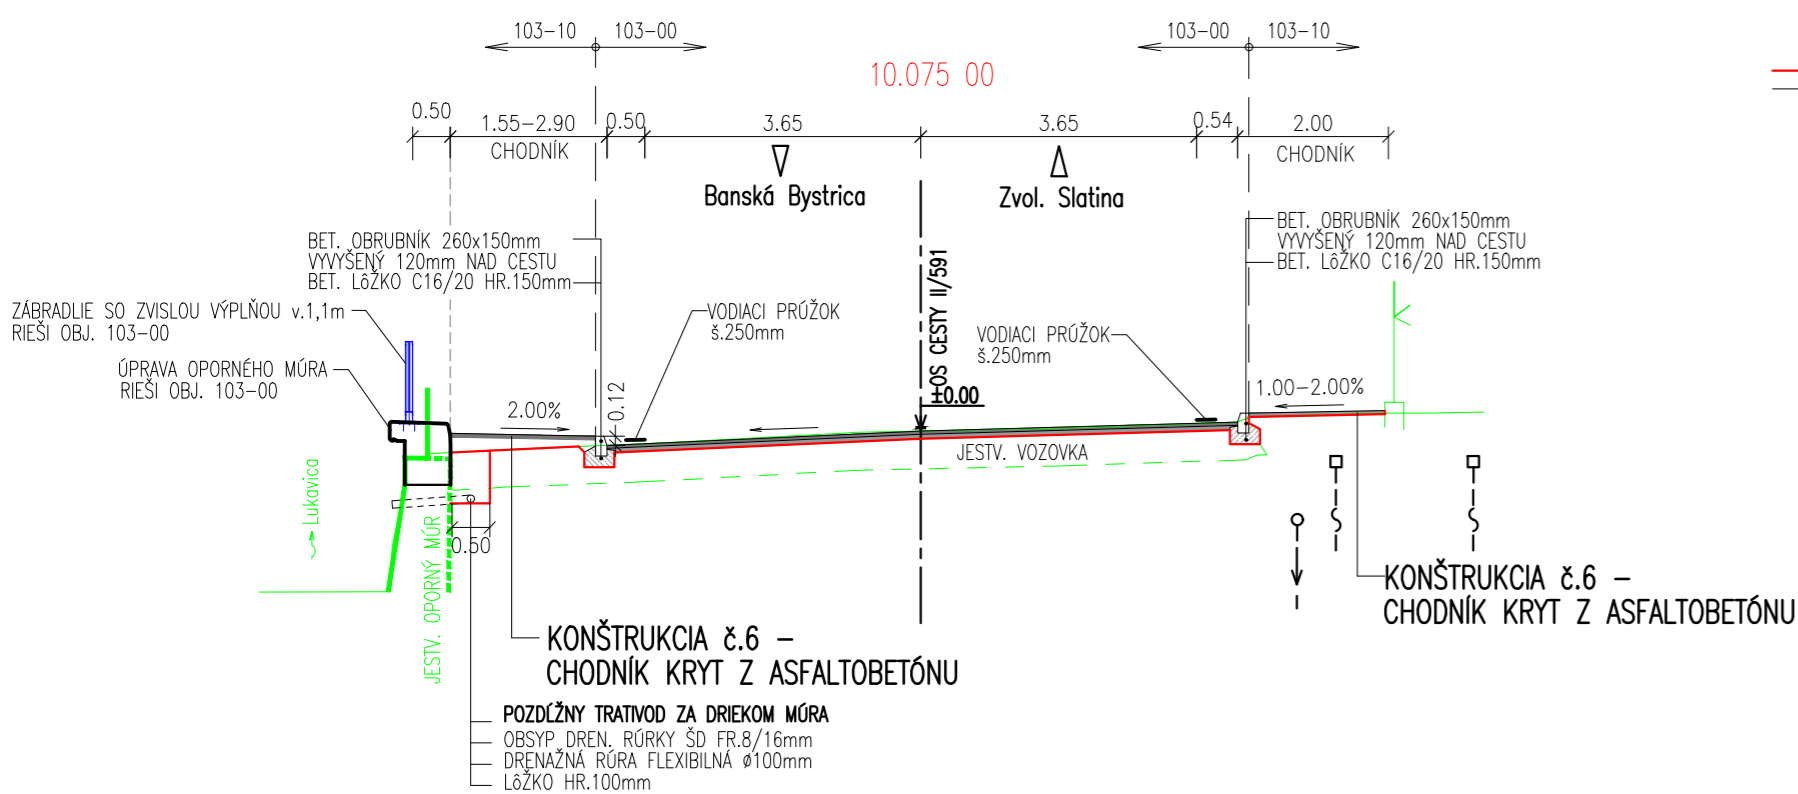


ZNÍŽENIE OBRUBNÍKA NA VJAZDE

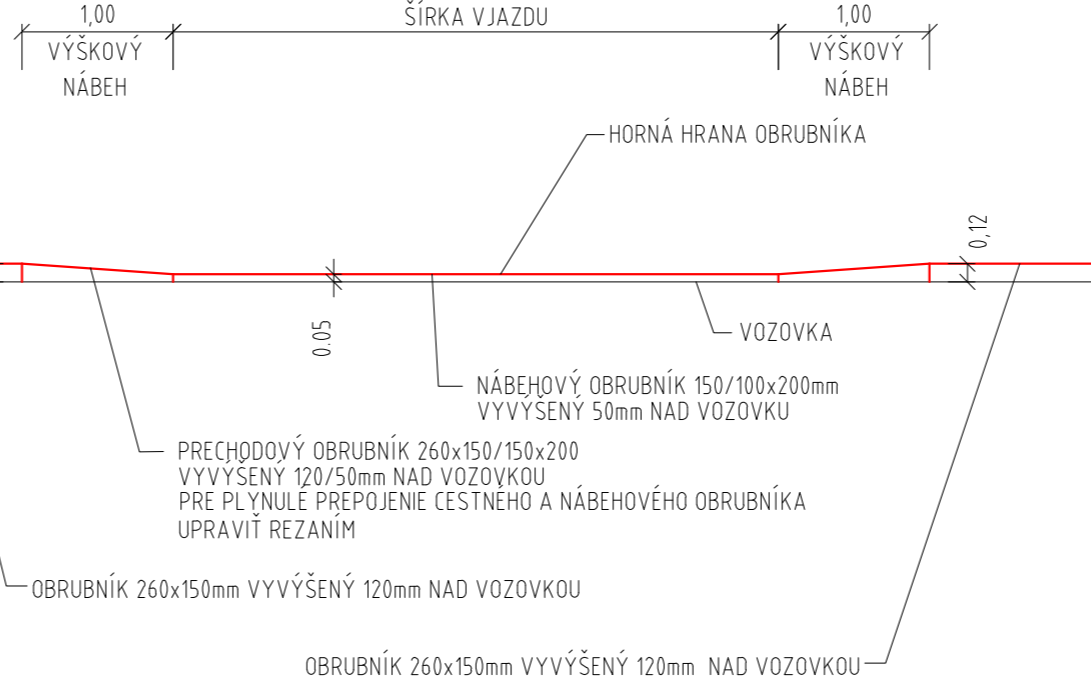

DETAIL ZNÍŽENIA OBRUBNÍKA NA VJAZDE

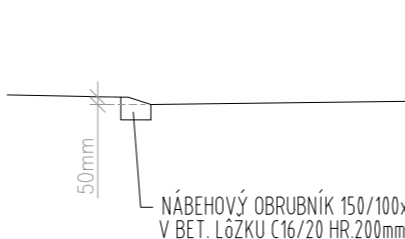

D  
103-00

OBJEDNÁVATEL: <b>Banskobystrický samosprávny kraj</b> <b>Banská bystrica</b> Námestie SNP č. 23 974 01 Banská Bystrica	 <b>BANSKOBYSSTRICKÝ SAMOSPRÁVNÝ KRAJ</b>
--	--

<b>ISPO</b> spol. s r.o. <b>inžinierske stavby</b> Slovenská 86, 080 01 Prešov tel.: 051/74 636 95, 74 636 99	ZODP.PROJEKTANT: ING.Š.KRISTOF VYPRACOVAL: ING.J.ADAMEČKO	HL.PROJEKTANT: ING.M.DUBRAVSKÝ KONTROLOVAL: ING.J.ANTOL
OBJEDNÁVATEL: <b>Banskobystrický samosprávny kraj</b>		
OKRES: BANSKÁ BYSTRICA		KRAJ: BANSKOBYSSTRICKÝ
KAT.ÚZEMIE: DOLNÁ MIČINÁ		DÁTUM: 09/2020
STAVBA: <b>Rekonštrukcia cesty a mostov</b> <b>II/591 Banská Bystrica - hr. okr. BB/ZV - Zvolenská Slatina</b> <b>I. etapa</b>		STUPEŇ: DSP s DRS Č.ZÁKAZKY: 3013/2019 MIERKA: 1:100
OBJEKT: <b>103-00 Cesta II/591, úsek 3</b>		Č. PRÍLOHY: Č. SÚPRAVY:
PRÍLOHA: <b>Vzorové priečne rezy</b>		<b>3</b>