



VZOROVÝ PRIEČNY REZ
CESTA II/591 C7,5/50 V OBLÓKU
ÚSEK 3, INTRAVILÁN, AUTOBUSOVÁ ZASTÁVKA DOLNÁ MIČINÁ VĽAVO
OBJ.103-00, 103-10

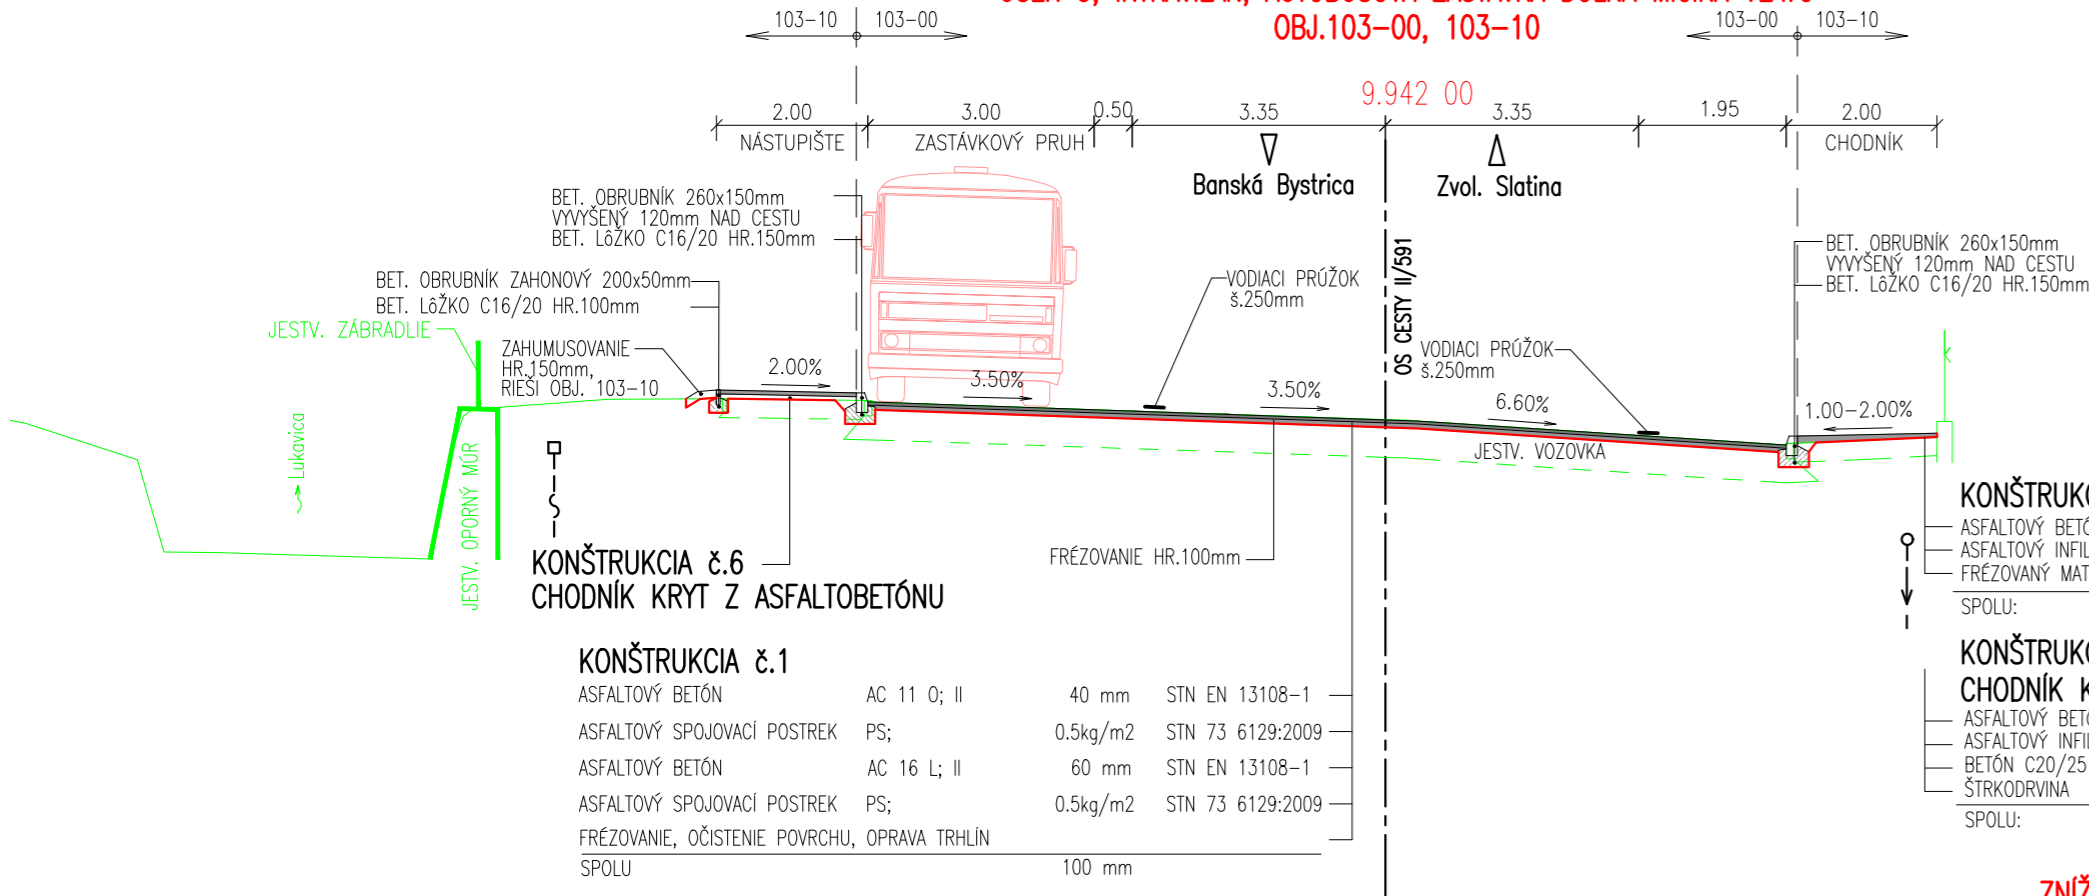


ZNÍŽENIE OBRUBNÍKA PRI PRIECHODE

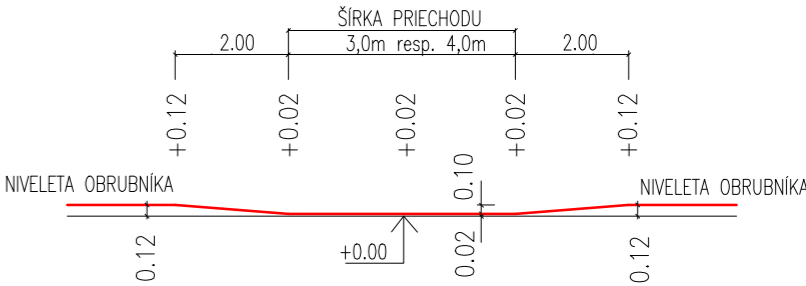


DETAIL ZNÍŽENIA OBRUBNÍKA PRI PRIECHODE


M 1:25

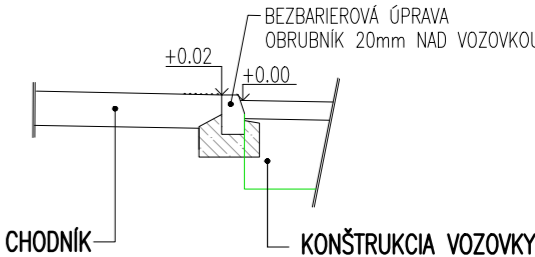


VZOROVÝ PRIEČNY REZ
CESTA II/591 C7,5/50 V OBLÓKU
ÚSEK 3, INTRAVILÁN, CHODNÍK, ÚPRAVA NA OPORNOM MŮRE
OBJ.103-00, 103-10

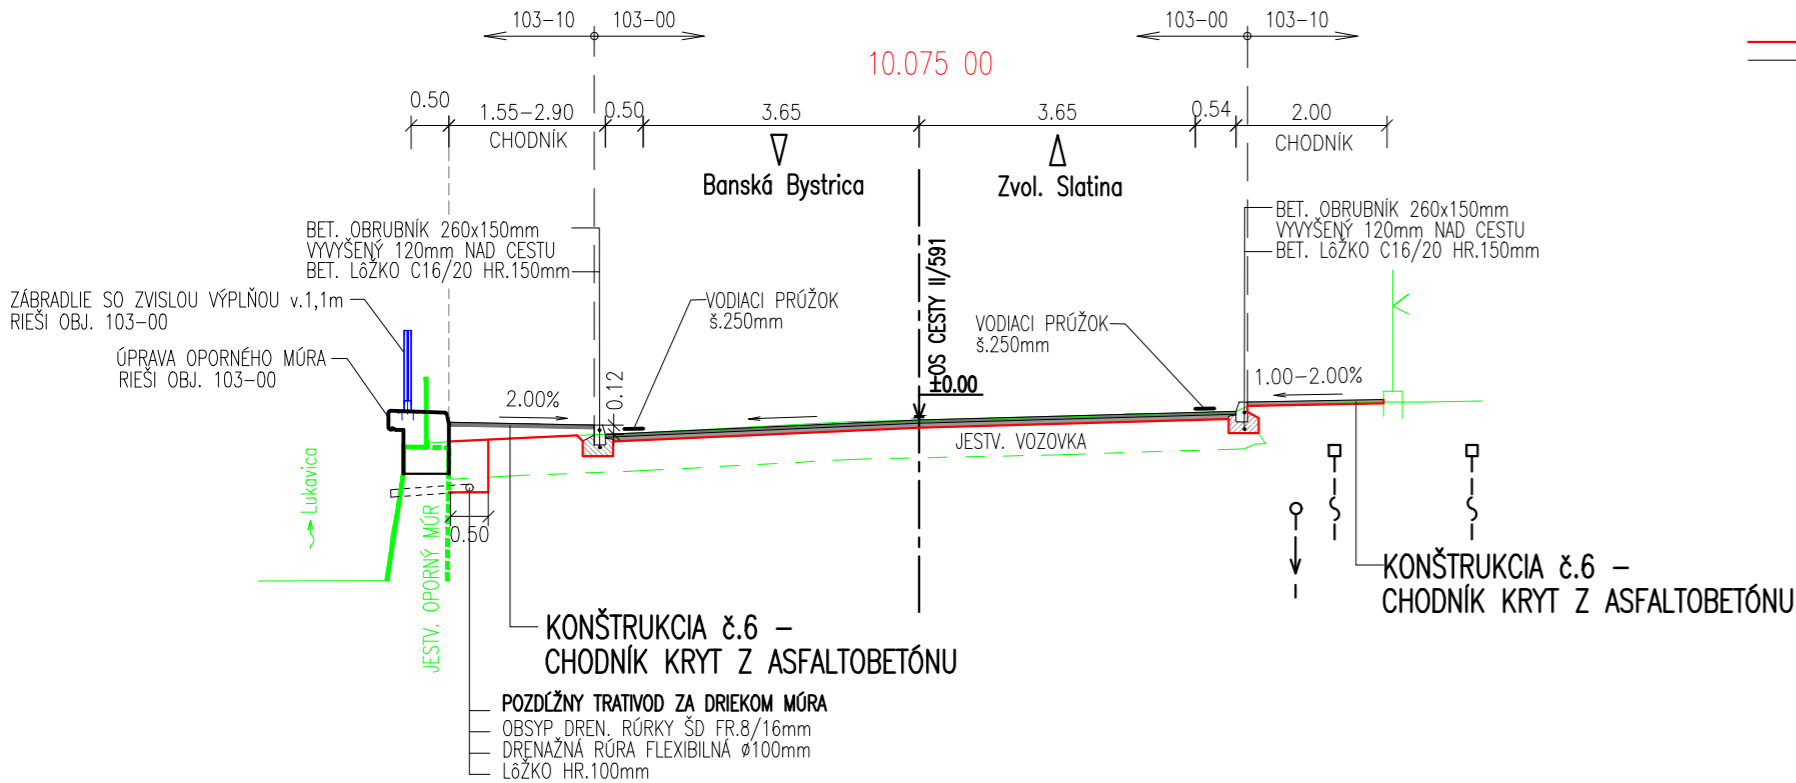


ZNÍŽENIE OBRUBNÍKA NA VJAZDE

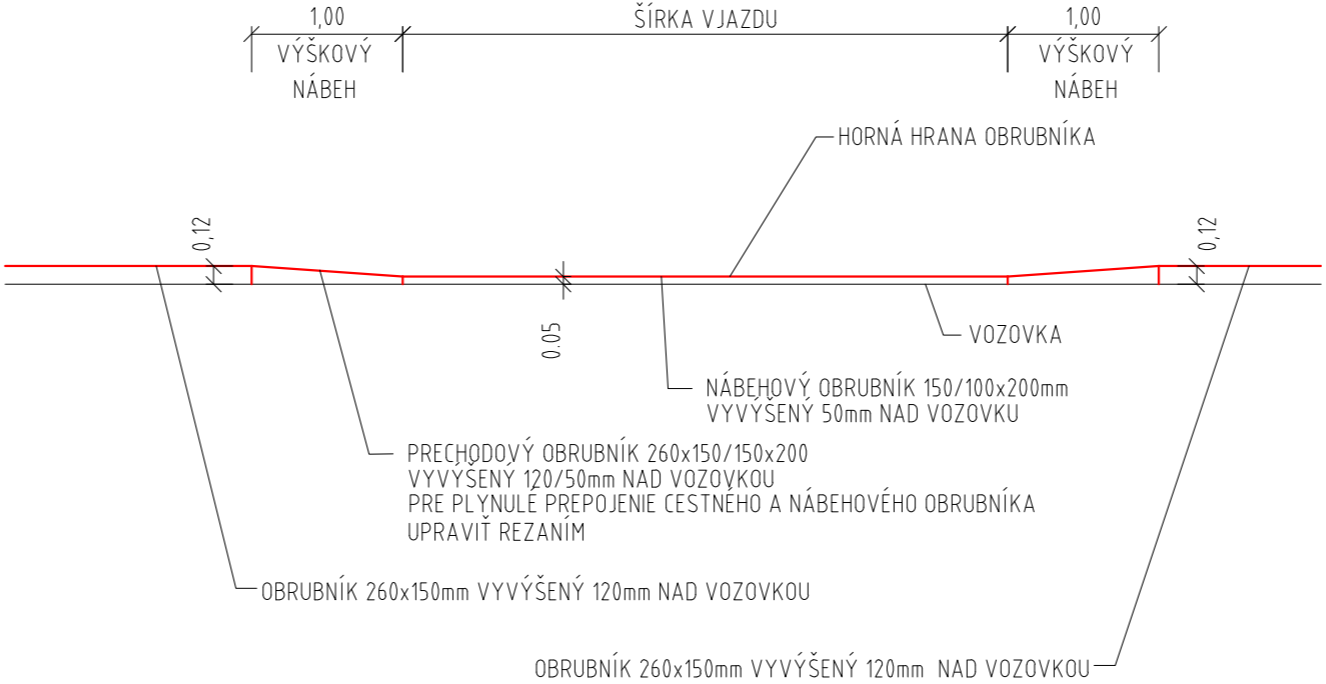

DETAIL ZNÍŽENIA OBRUBNÍKA NA VJAZDE

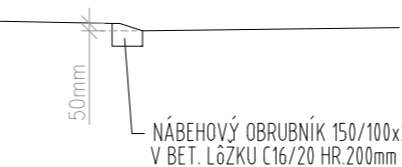

D
103-10

OBJEDNÁVATEL: Banskobystrický samosprávny kraj Banská bystrica Námestie SNP č. 23 974 01 Banská Bystrica	 BANSKOBYSTRICKÝ SAMOSPRÁVNÝ KRAJ
--	---

ISPO spol. s r.o. inžinierske stavby Slovenská 86, 080 01 Prešov tel.: 051/74 636 95, 74 636 99	ZODP.PROJEKTANT: ING.Š.KRISTOF VYPRACOVAL: ING.J.ADAMEČKO ING.B.ŠKRIPKOVÁ	HL.PROJEKTANT: ING.M.DUBRAVSKÝ KONTROLOVAL: ING.J.ANTOL
OBJEDNÁVATEL: Banskobystrický samosprávny kraj		
OKRES: BANSKÁ BYSTRICA		
KRAJ: BANSKOBYSTRICKÝ		
KAT.ÚZEMIE: DOLNÁ MIČINÁ		DÁTUM: 09/2020
STAVBA: Rekonštrukcia cesty a mostov II/591 Banská Bystrica - hr. okr. BB/ZV - Zvolenská Slatina I. etapa		STUPEŇ: DSP s DRS
OBJEKT: 103-10 Nástupišťa AZ v k.ú. Dolná Mičiná		Č.ZÁKAZKY: 3013/2019
PRÍLOHA: Vzorové priečne rezy		MIERKA: 1:100
		Č. PRÍLOHY: Č. SÚPRAVY:
		3