

DRUH POVRCHU ÚZEMIA  
KATASTRÁLNE ÚZEMIE  
OKRES  
KRAJ


ASFALTOVÁ CESTA  
SEBEDÍN  
BANSKÁ BYSTRICA  
BANSKOBYSSTRICKÝ

CESTA II/591  
ZASTÁVKOVÝ PRUH VPRAVO

SKLONOVÉ POMERY:

II/591 B. BYSTRICA

SMEROVÉ POMERY:

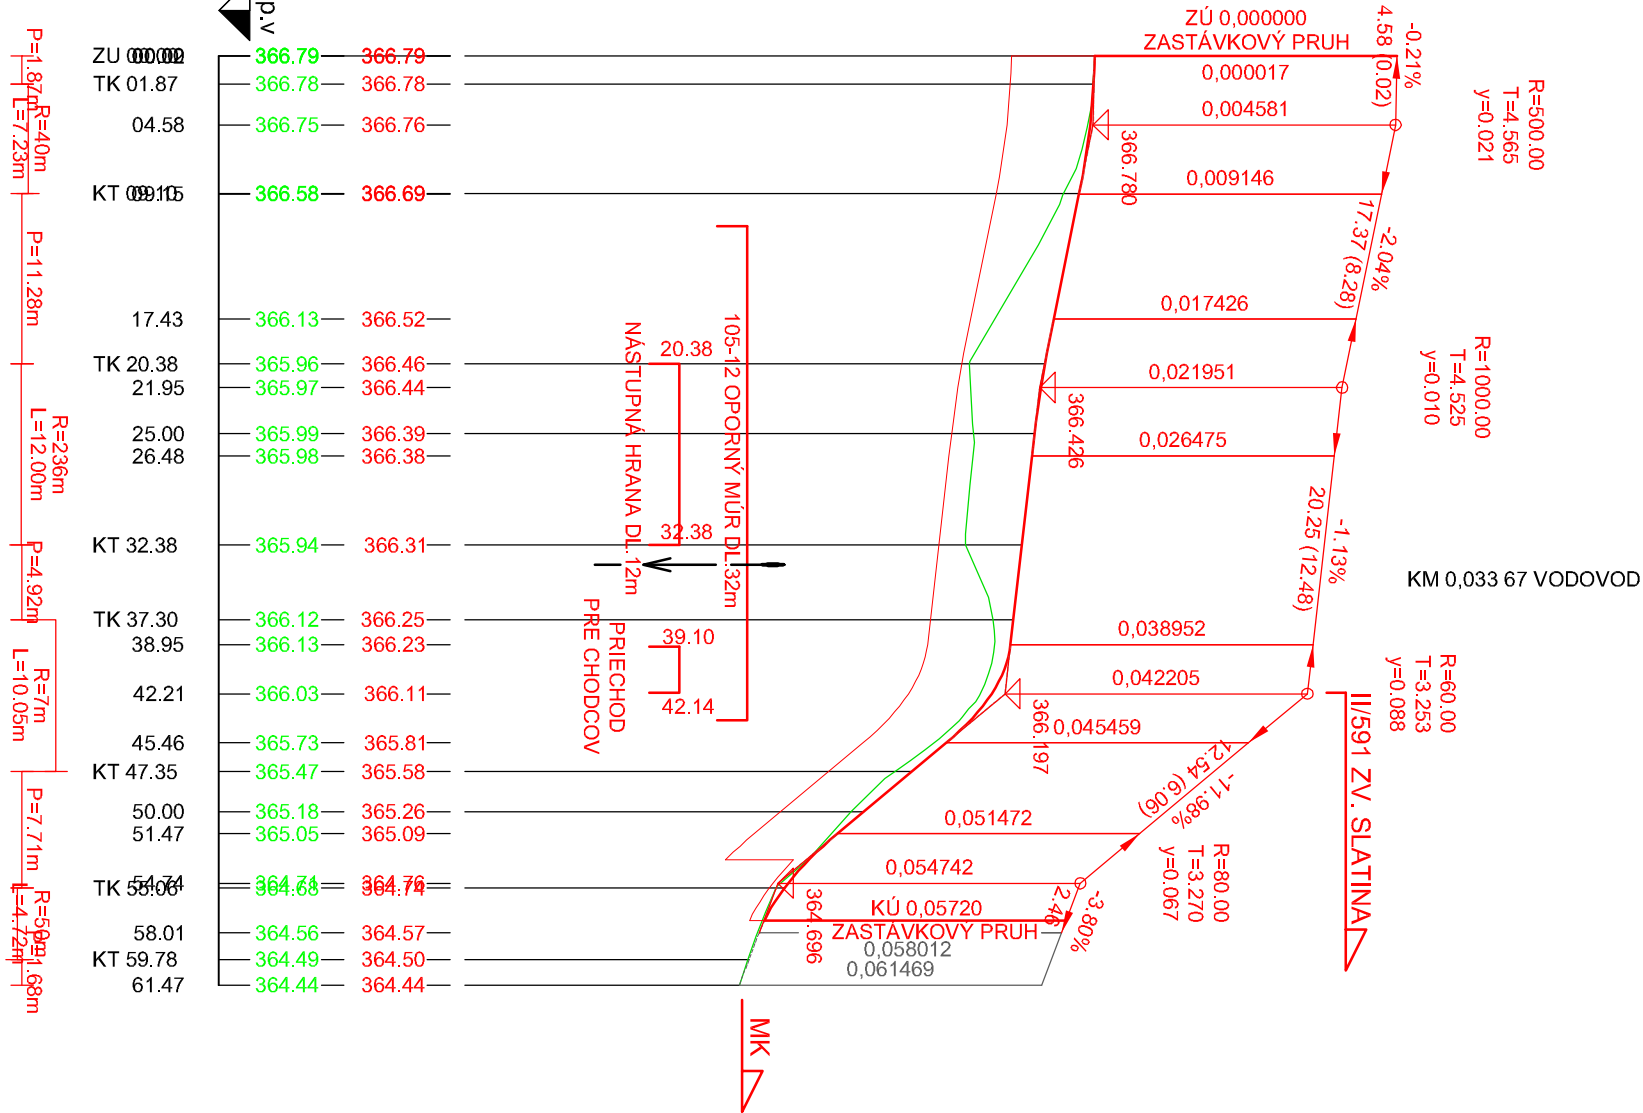

D  
105-00


OBJEDNÁVATEL:

**Banskobystrický samosprávny kraj**

**Banská Bystrica**

Námestie SNP č. 23

974 01 Banská Bystrica



**BANSKOBYSSTRICKÝ**  
**SAMOSPRÁVNÝ KRAJ**

**ISP**

**inžinierske stavby**

Slovenská 86, 080 01 Prešov

Tel.: 051/74 636 95, 74 636 99

ZODP. PROJEKTANT:

ING. Š. KRISTOF

VYPRACOVAL:

ING. J. ADAMEČKO

KONTROLOVAL:

ING. J. ANTOL

HL. PROJEKTANT:

ING. M. DUBRAVSKÝ

OBJEDNÁVATEL: **Banskobystrický samosprávny kraj**

OKRES: BANSKÁ BYSTRICA

KRAJ: BANSKOBYSSTRICKÝ

KAT. ÚZEMIE: ČERŤIN, BEČOV, SEBEDÍN

STAVBA: **Rekonštrukcia cesty a mostov**

**II/591 Banská Bystrica - hr. okr. BB/ZV - Zvolenská Slatina**

**I. etapa**

OBJEKT: **105-00 Cesta II/591, úsek 5.1 a 5.2**

PRÍLOHA: **Pozdĺžny profil zástávkového pruhu pri zástávke „Sebedín, Ocúľ“ vpravo**

DÁTUM: 09/2020

STUPEŇ: DSP s DRS

Č. ZÁKAZKY: 3013/2019

MIERKA: 1:500/1:50

Č. PRÍLOHY: Č. SUPRÁVY:

**4**