




VZOROVÉ ULOŽENIE KÁBLA V RASTLOM TERÉNE  
REZ A - A

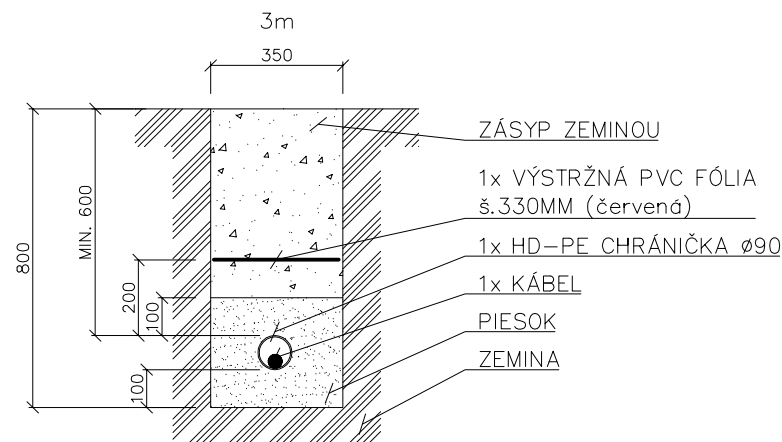

VZOROVÉ ULOŽENIE KÁBLA POD CHODNÍKOM  
REZ B - B

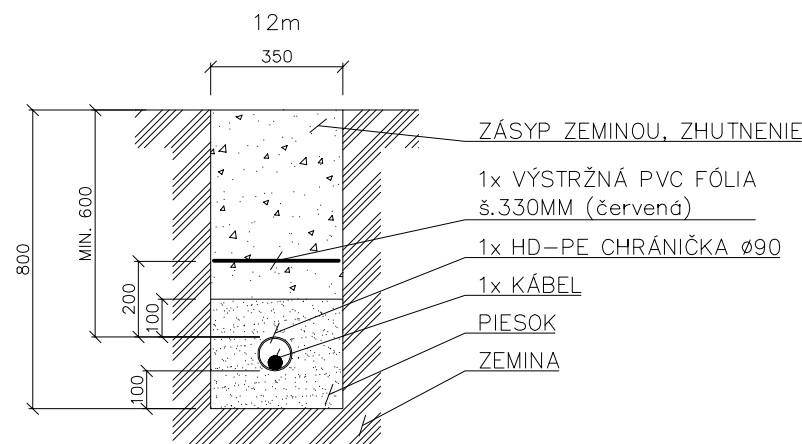


VZOROVÉ ULOŽENIE KÁBLA POD KOMUNIKÁCIU  
Technológia pretláčania

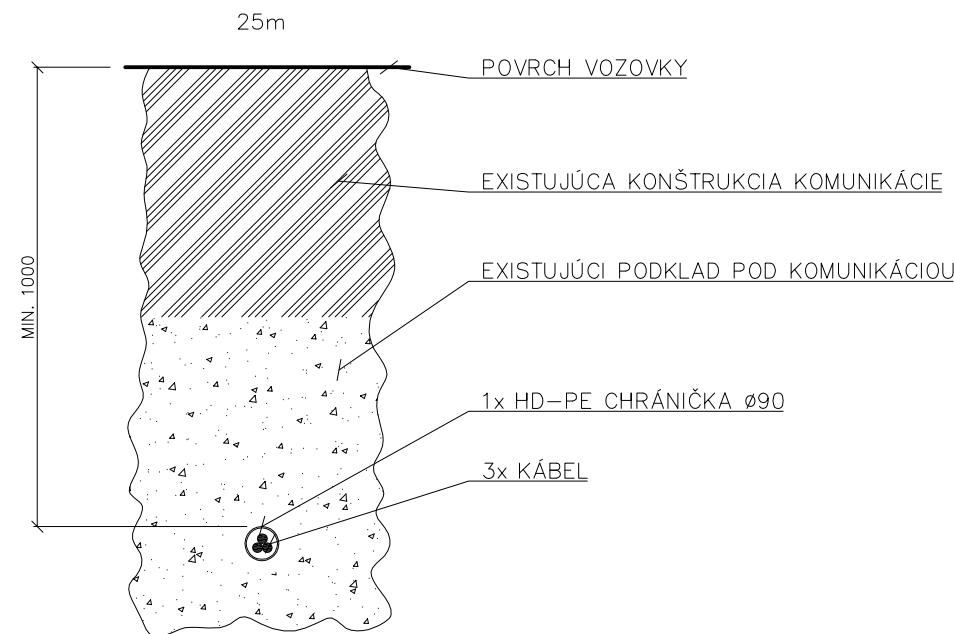


POZNÁMKA:  
ZHUTNENIE ZASÝPOV POD CHODNÍKOM  
MATERIÁL: ZEMINA  
MIERA ZHUTNENIA:  $\lambda_d \geq 0,98$   
MODUL PRETVÁRNOSTI NA PLÁNI POD CHODNÍKOM: min.  $E_{def,2} = 30 \text{ MPa}$

UPOZORNENIE:  
PRED ZAHÁJENÍM VÝKOPOVÝCH PRÁČ JE ZHOTOVITEL POVINNÝ ZABEZPEČIŤ VYTÝČENIE  
JEDNOTLIVÝCH PODZEMNÝCH SIETÍ, ABY NEDOŠLO K ICH PRÍPADNÉMU POŠKODENIU !!!  
V PRÍPADE KOLÍZIE S JEDNOTLIVÝMI PODZEMNÝMI SIETAMI TECHNICKÉ RIEŠENIE  
KONZULTOVAŤ S JEDNOTLIVÝMI SPRÁVCAMI A PROJEKTANTOM !!!  
V MIESTE OCHRANNÝCH PÁSIEM PODZEMNÝCH SIETÍ VYKONÁVAŤ VÝKOP RUČNE !!!

D  
105-20

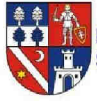OBJEDNÁVATEL: <b>Banskobystrický samosprávny kraj</b> <b>Banská bystrica</b> Námestie SNP č. 23 974 01 Banská Bystrica	 <b>BANSKOBYSSTRICKÝ SAMOSPRAVNÝ KRAJ</b>
--	--

 <b>ISPO</b> <b>Inžinierske stavby</b> Slovenská 86, 080 01 Prešov tel.: 051/74 636 95, 74 636 99	ZODP.PROJEKTANT: ING.M.GAŠPÁR	HL. PROJEKTANT: ING.M.DUBRAVSKÝ
	VYPRACOVAL: ING.P.SUČKO	KONTROLOVAL: ING.M.GAŠPÁR
OBJEDNÁVATEL: <b>Banskobystrický samosprávny kraj</b>		
OKRES: BANSKÁ BYSTRICA		KRAJ: BANSKOBYSSTRICKÝ
KAT.ÚZEMIE: ČERÍN		DÁTUM: 09/2020
STAVBA: <b>Rekonštrukcia cesty a mostov</b> <b>II/591 Banská Bystrica - hr. okr. BB/ZV - Zvolenská Slatina</b> <b>I. etapa</b>		STUPEŇ: DSP s DRS
		Č.ZÁKAZKY: 3013/2019
		MIERKA: 1:20
OBJEKT: <b>105-20 Osvetlenie priechodu pre chodcov k.ú. Čerín</b>	Č. PRÍLOHY: Č. SÚPRAVY:	
PRÍLOHA: <b>Vzorové rezy káblovou trasou</b>	<b>5</b>	