




PRIECHNY REZ RÍMSY NA KRÍDLA  
M 1:20

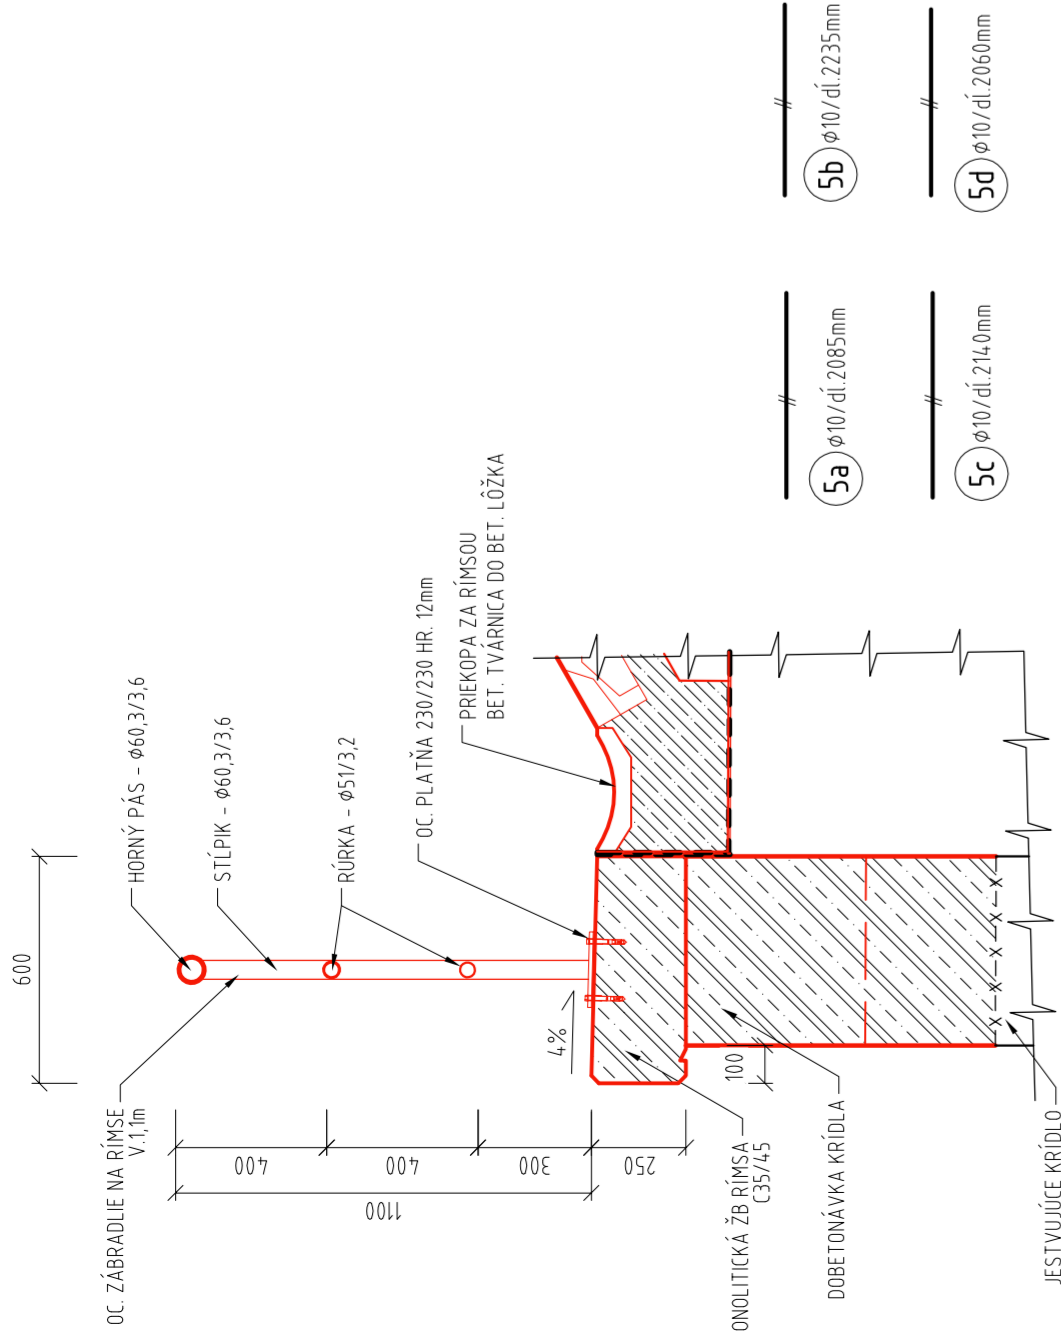


VÝSTUŽ DOBETONÁVKY KRÍDLA  
M 1:20

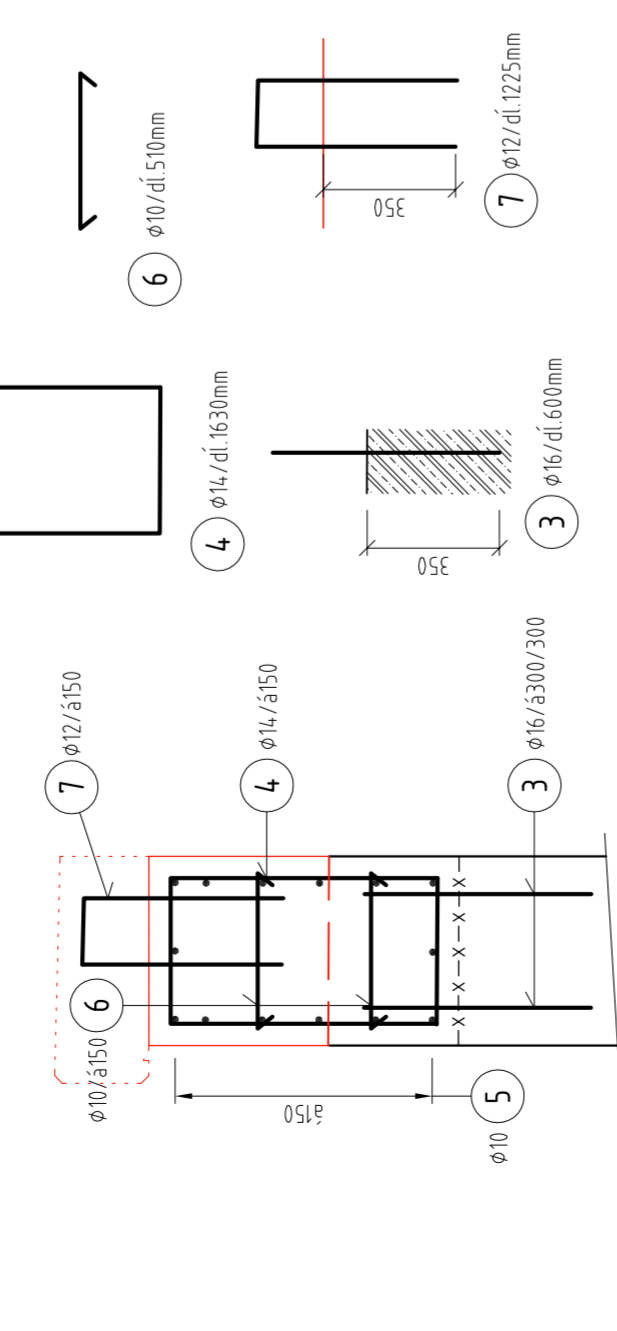


PRIECHNY REZ RÍMSY NA KRÍDLA  
M 1:20

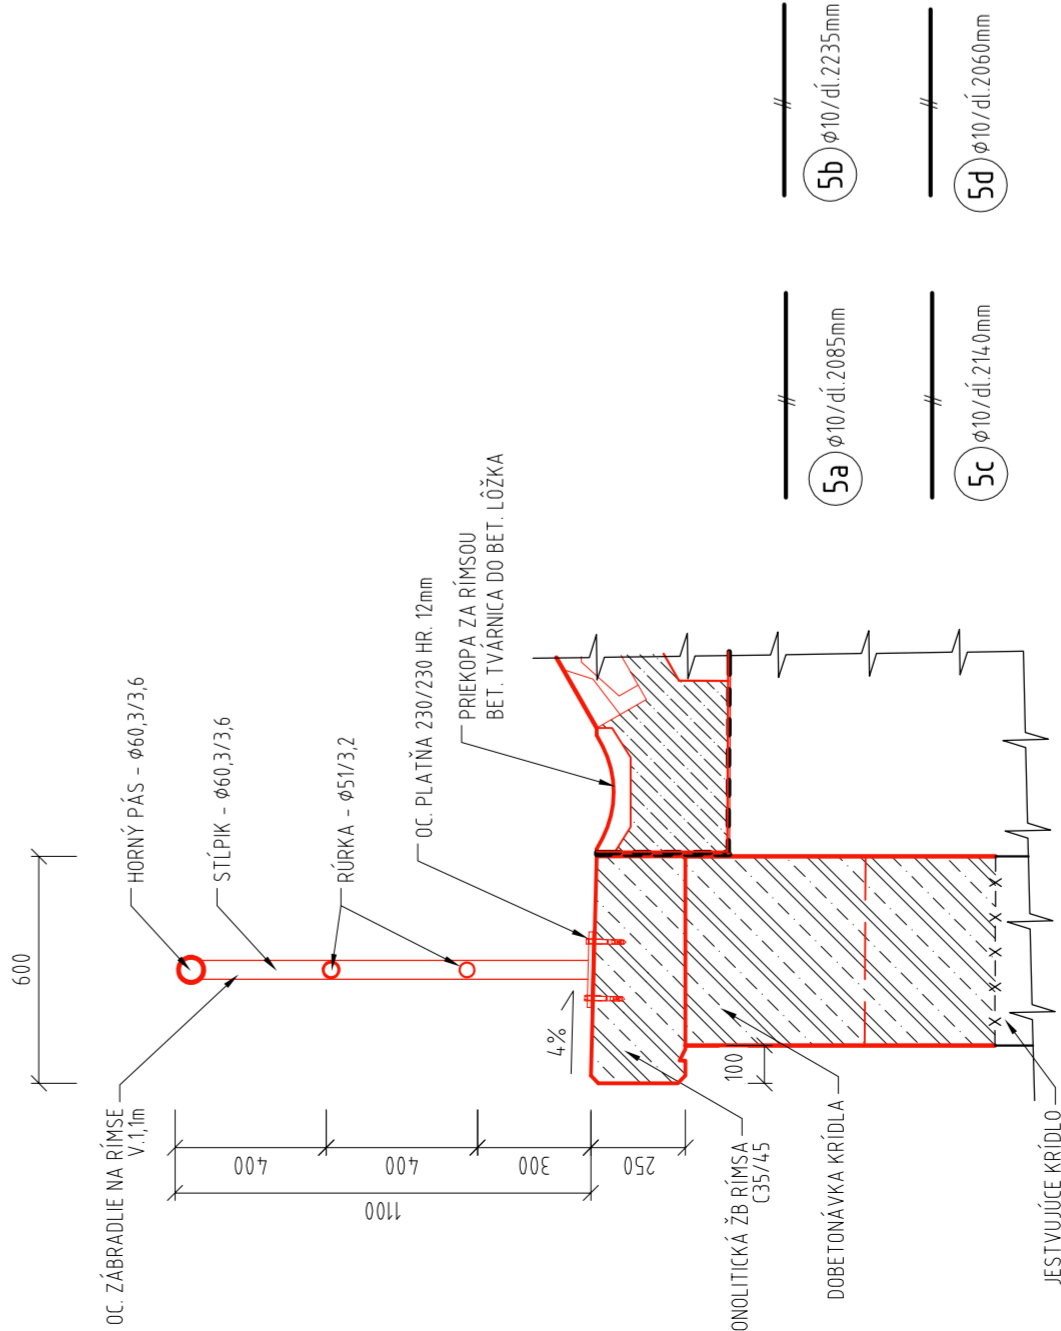


VÝSTUŽ DOBETONÁVKY KRÍDLA  
M 1:20

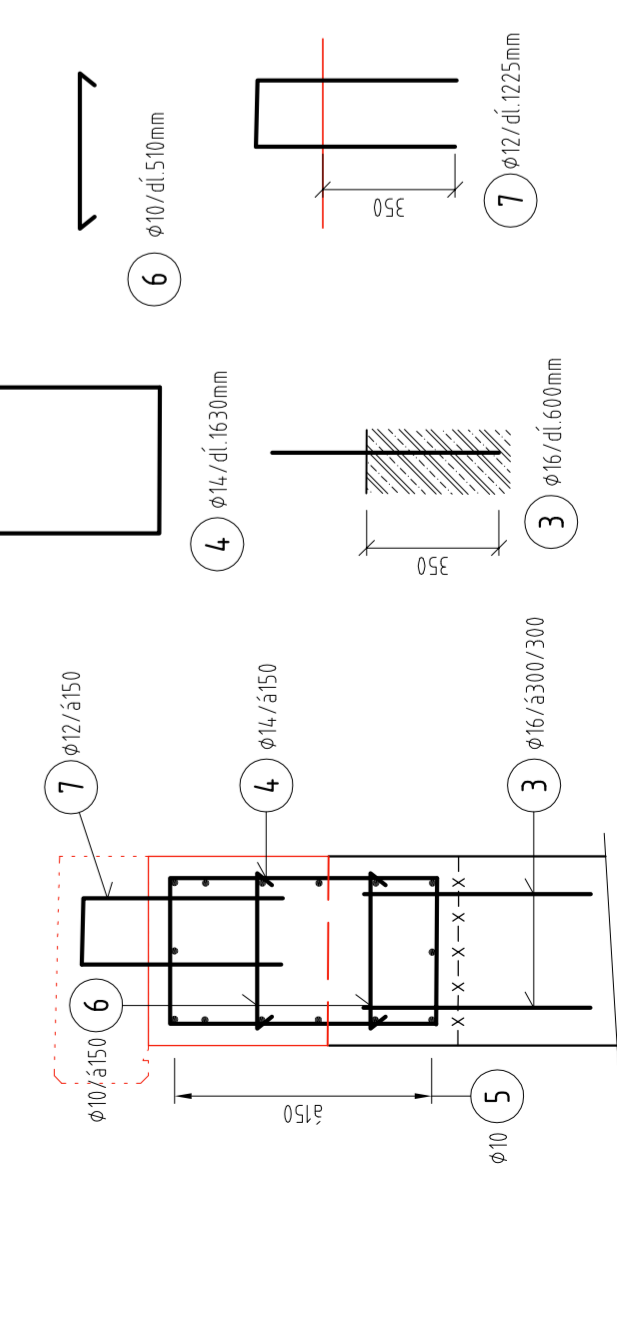


PRIECHNY REZ ĽAVEJ RÍMSY  
M 1:20

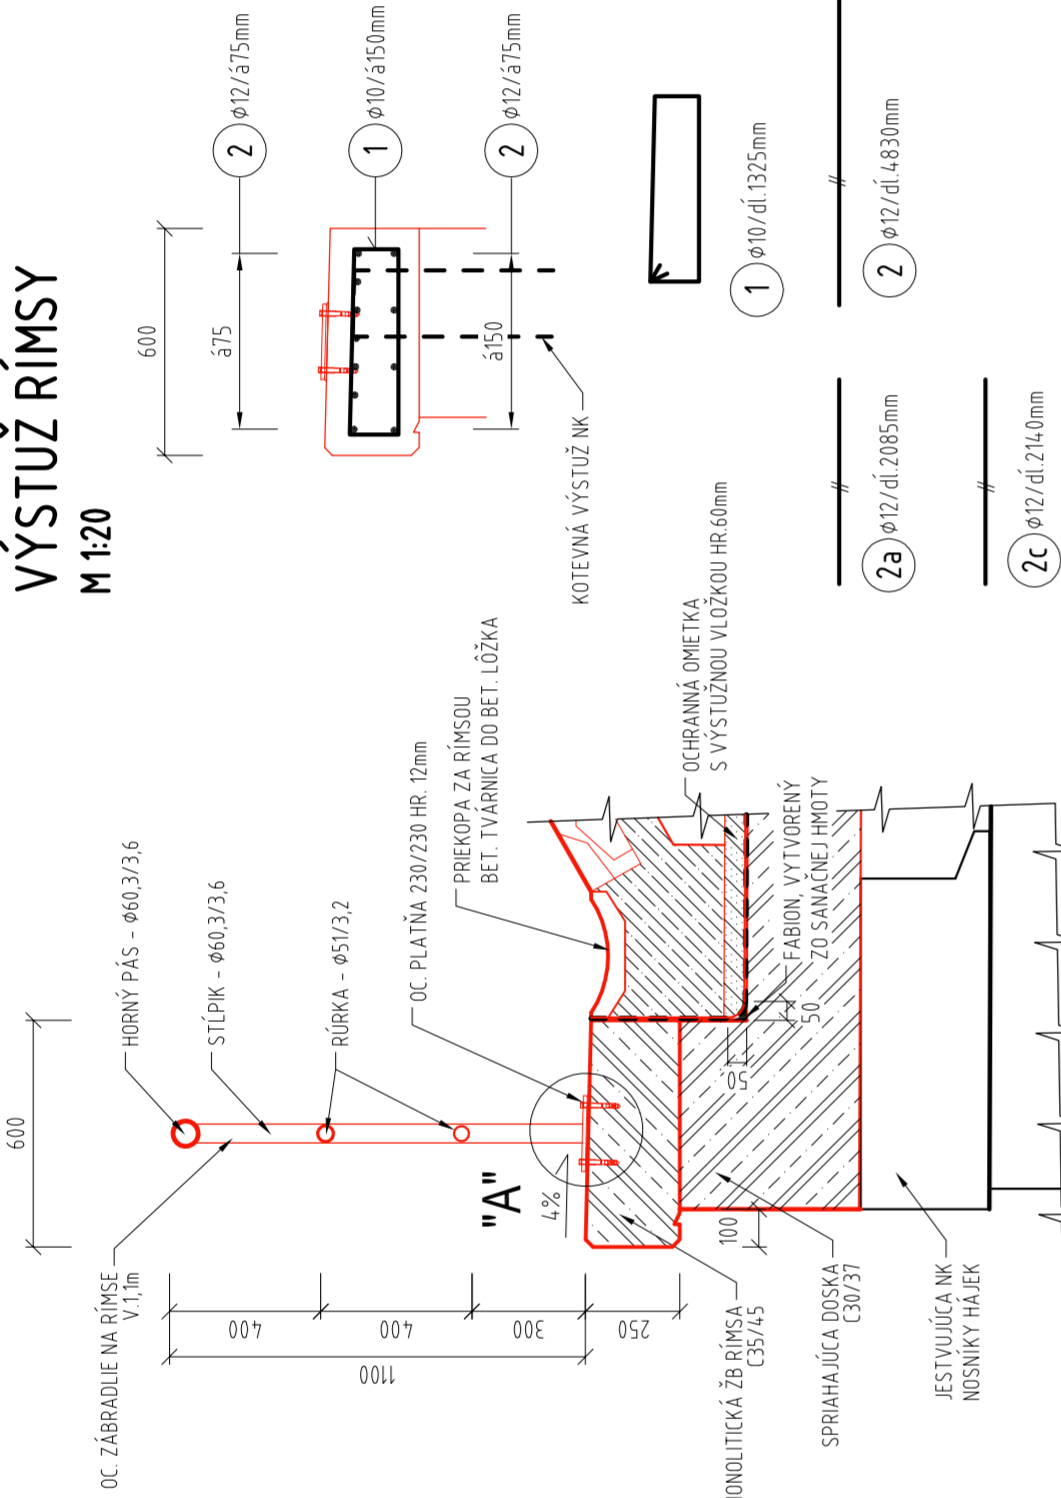


DETAIL "A"  
M 1:10

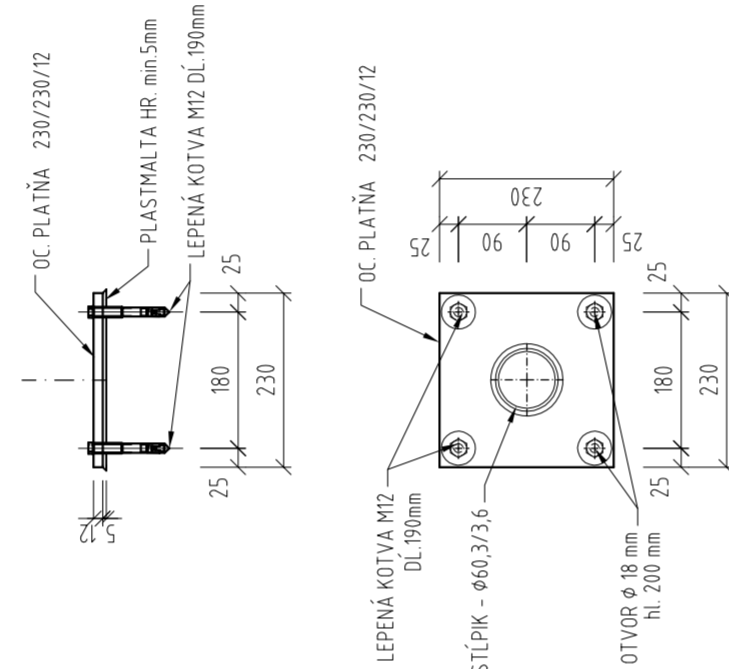


PRIECHNY REZ ĽAVEJ RÍMSY  
M 1:20

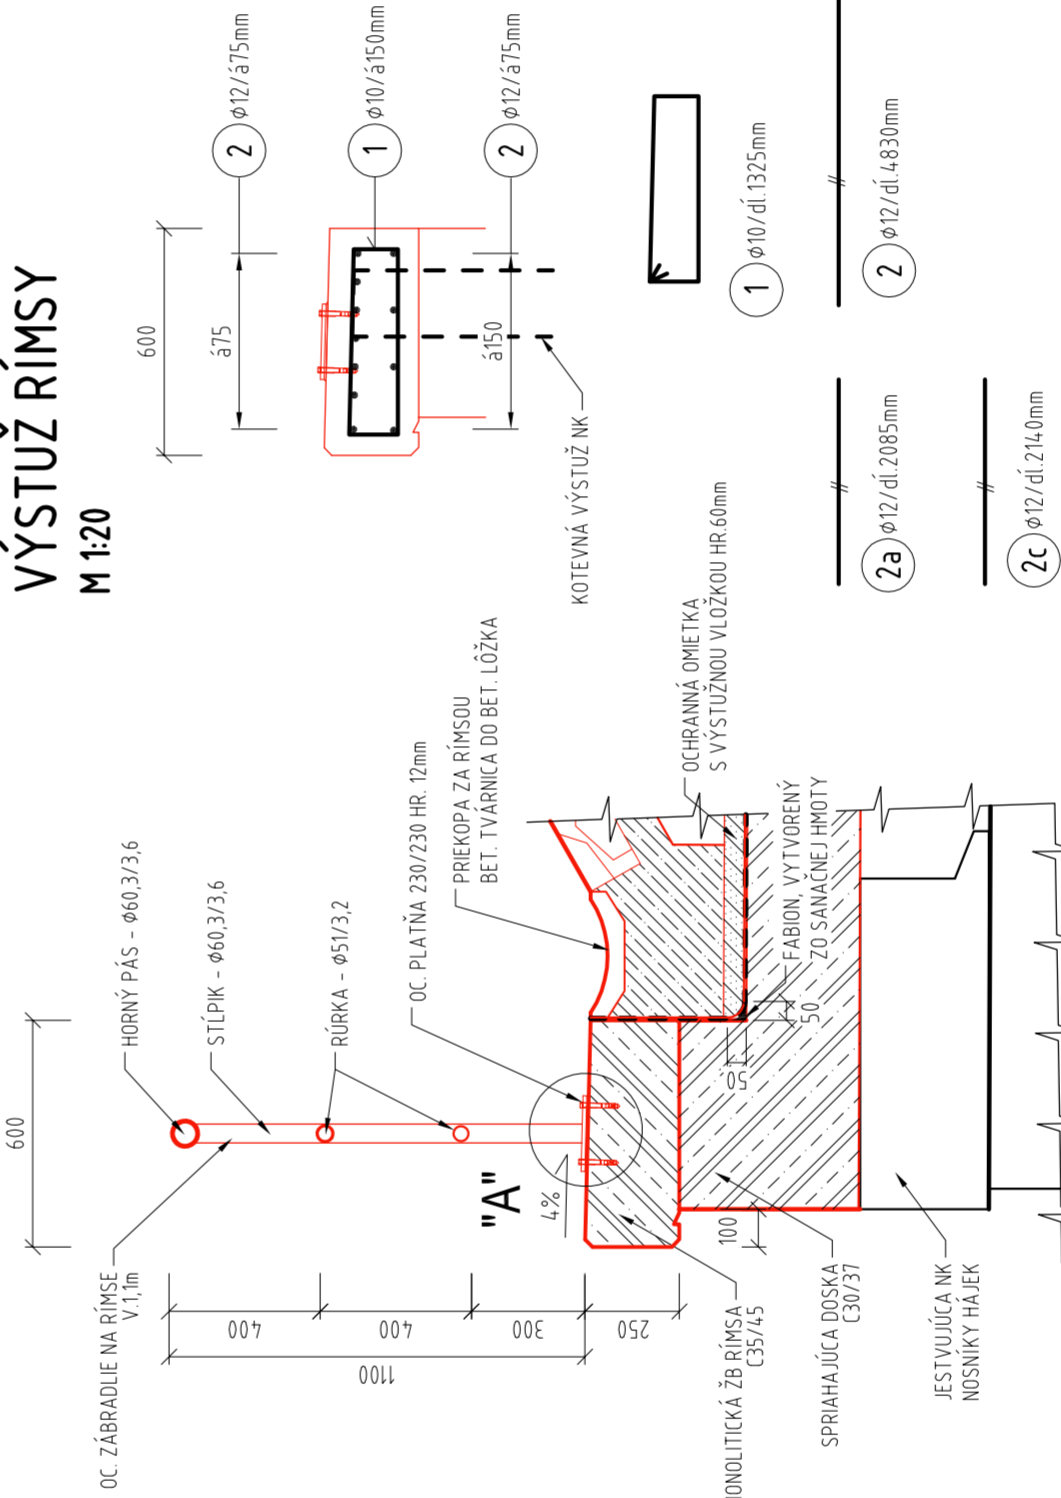

DETAIL "A"  
M 1:10

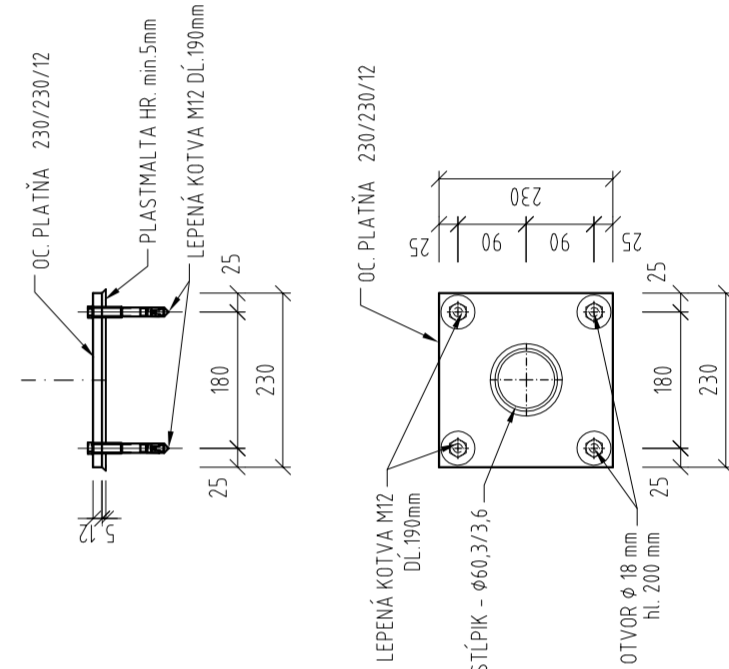


PRIECHNY REZ PRAVEJ RÍMSY  
M 1:20

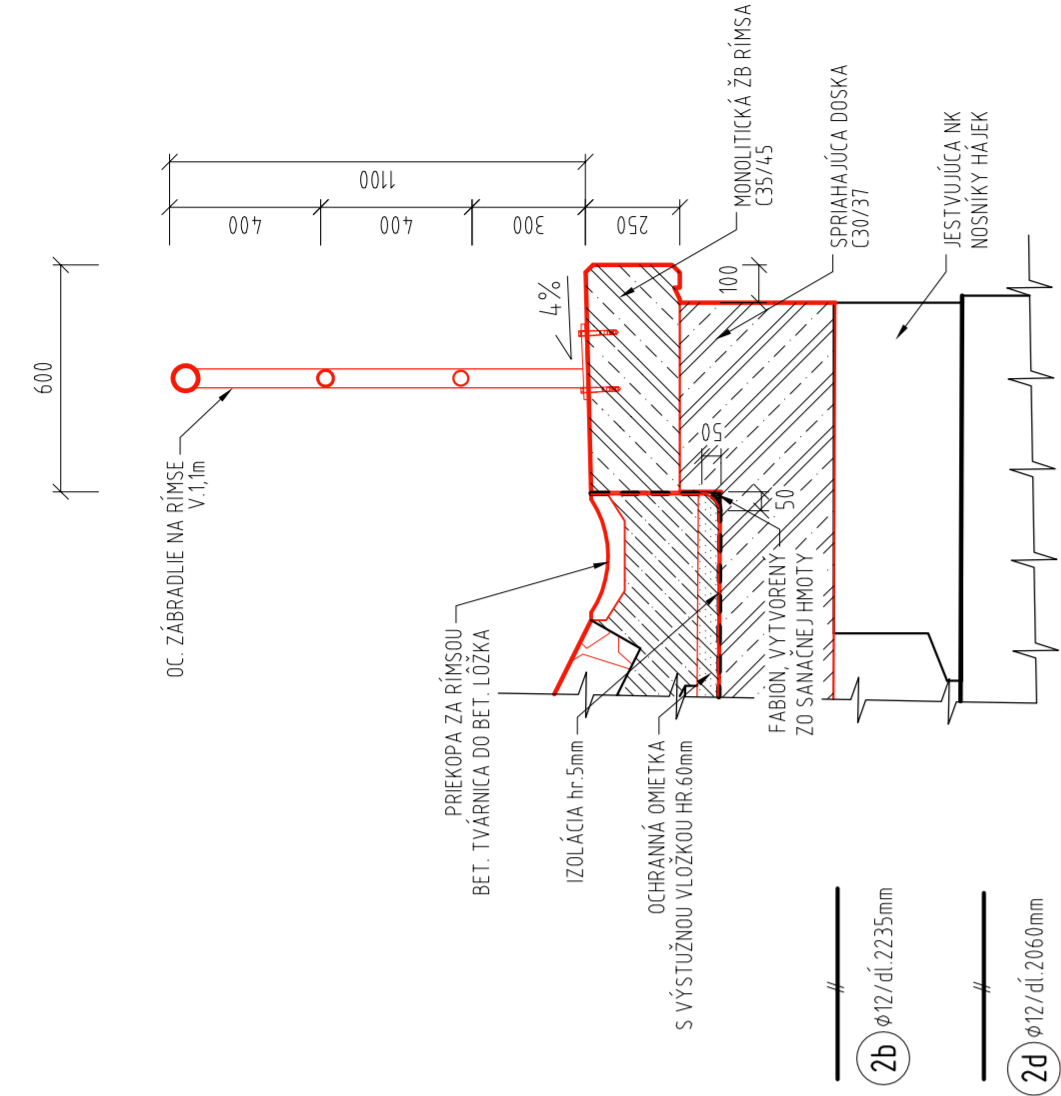


DETAIL "A"  
M 1:10



PRIECHNY REZ PRAVEJ RÍMSY  
M 1:20

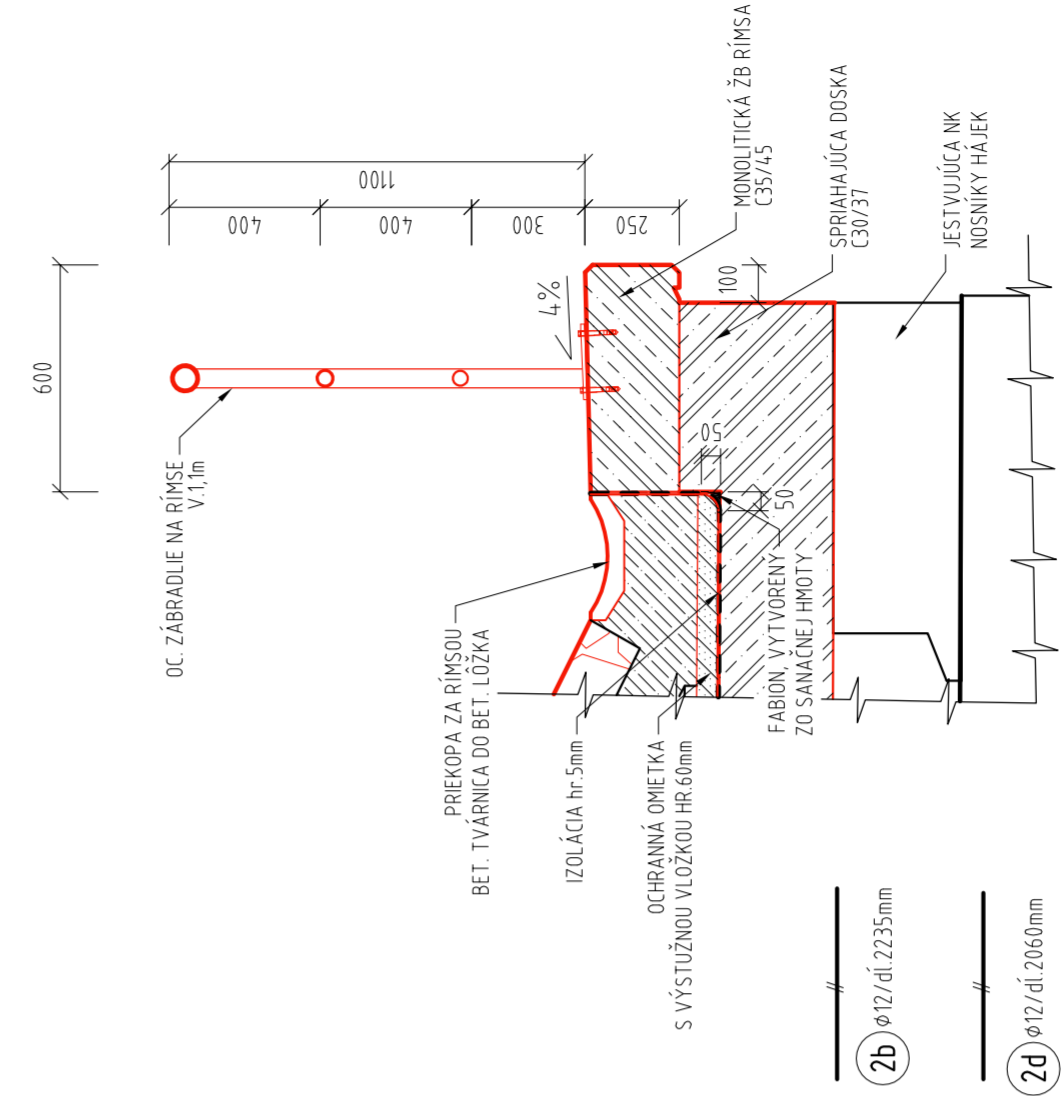

DETAIL "A"  
M 1:10

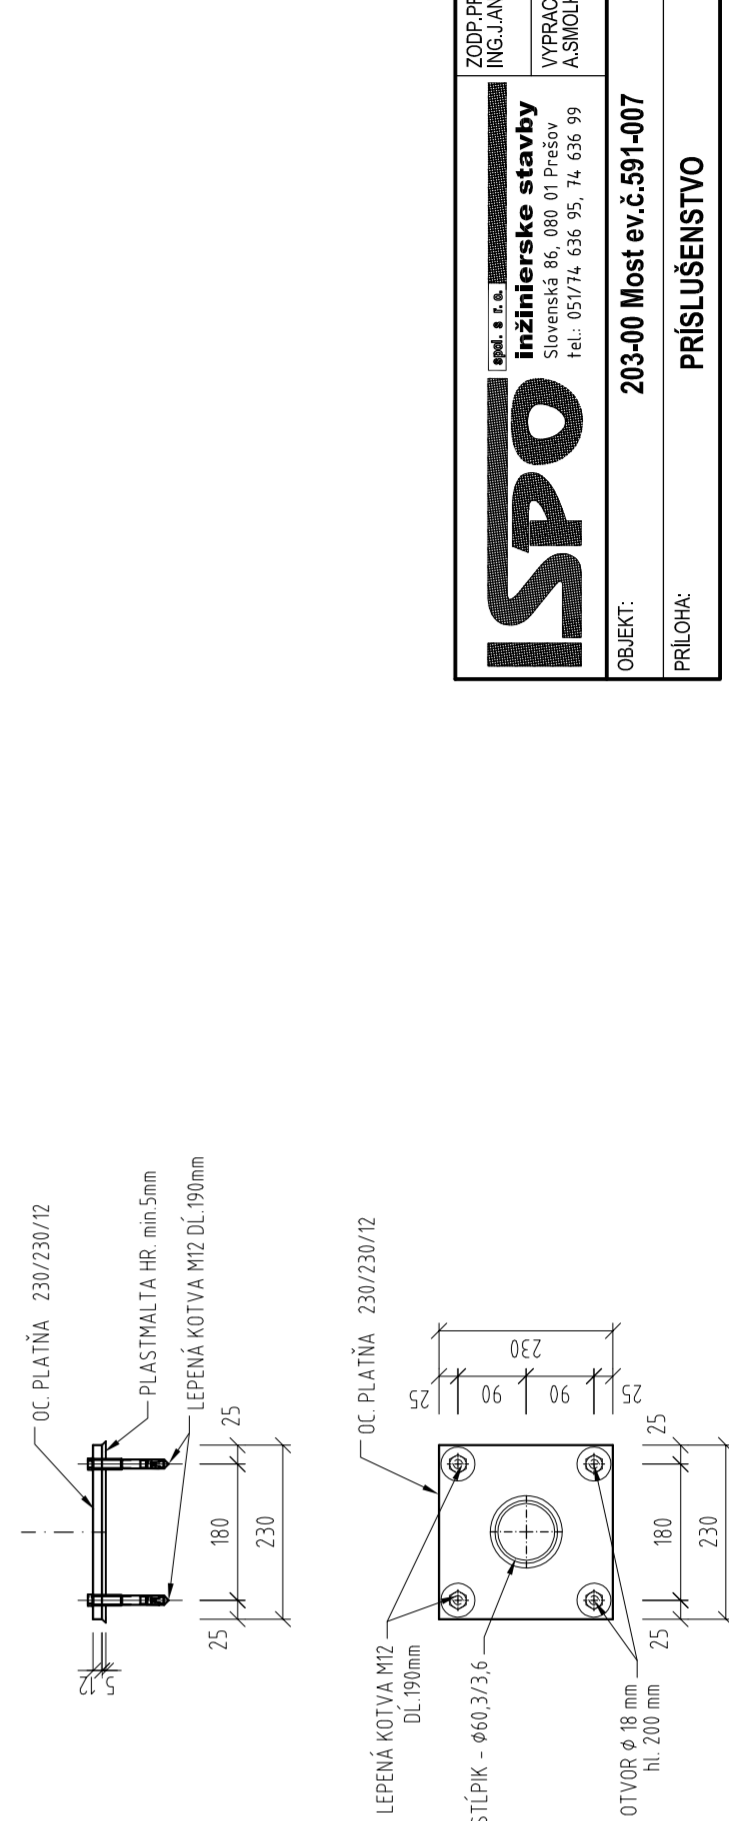

<b>ISPO</b> Inžinierske stavby Slovenská 86, 080 01 Prešov Tel.: 051/74 636 95, 74 636 99	ZODP. PROJEKTANT: ING. JANTOR	HL. PROJEKTANT: ING. MUDRÁVSKÝ
	VYPRACOVÁV: A. SIKOLKOVÁ	KONTROLOVAL: ING. J. KURIC
	OBJEKT: PRÍLOHA:	MIERKA: 1:20, 1:10
	203-00 Most ev.č.591-007	Č. PRÍLOHY: 6

PRÍSLUŠENSTVO

<b>ISPO</b> Inžinierske stavby Slovenská 86, 080 01 Prešov Tel.: 051/74 636 95, 74 636 99	ZODP. PROJEKTANT: ING. JANTOR	HL. PROJEKTANT: ING. MUDRÁVSKÝ
	VYPRACOVÁV: A. SIKOLKOVÁ	KONTROLOVAL: ING. J. KURIC
	OBJEKT: PRÍLOHA:	MIERKA: 1:20, 1:10
	203-00 Most ev.č.591-007	Č. PRÍLOHY: 6

PRÍSLUŠENSTVO