


REZ B-B

M 1:50

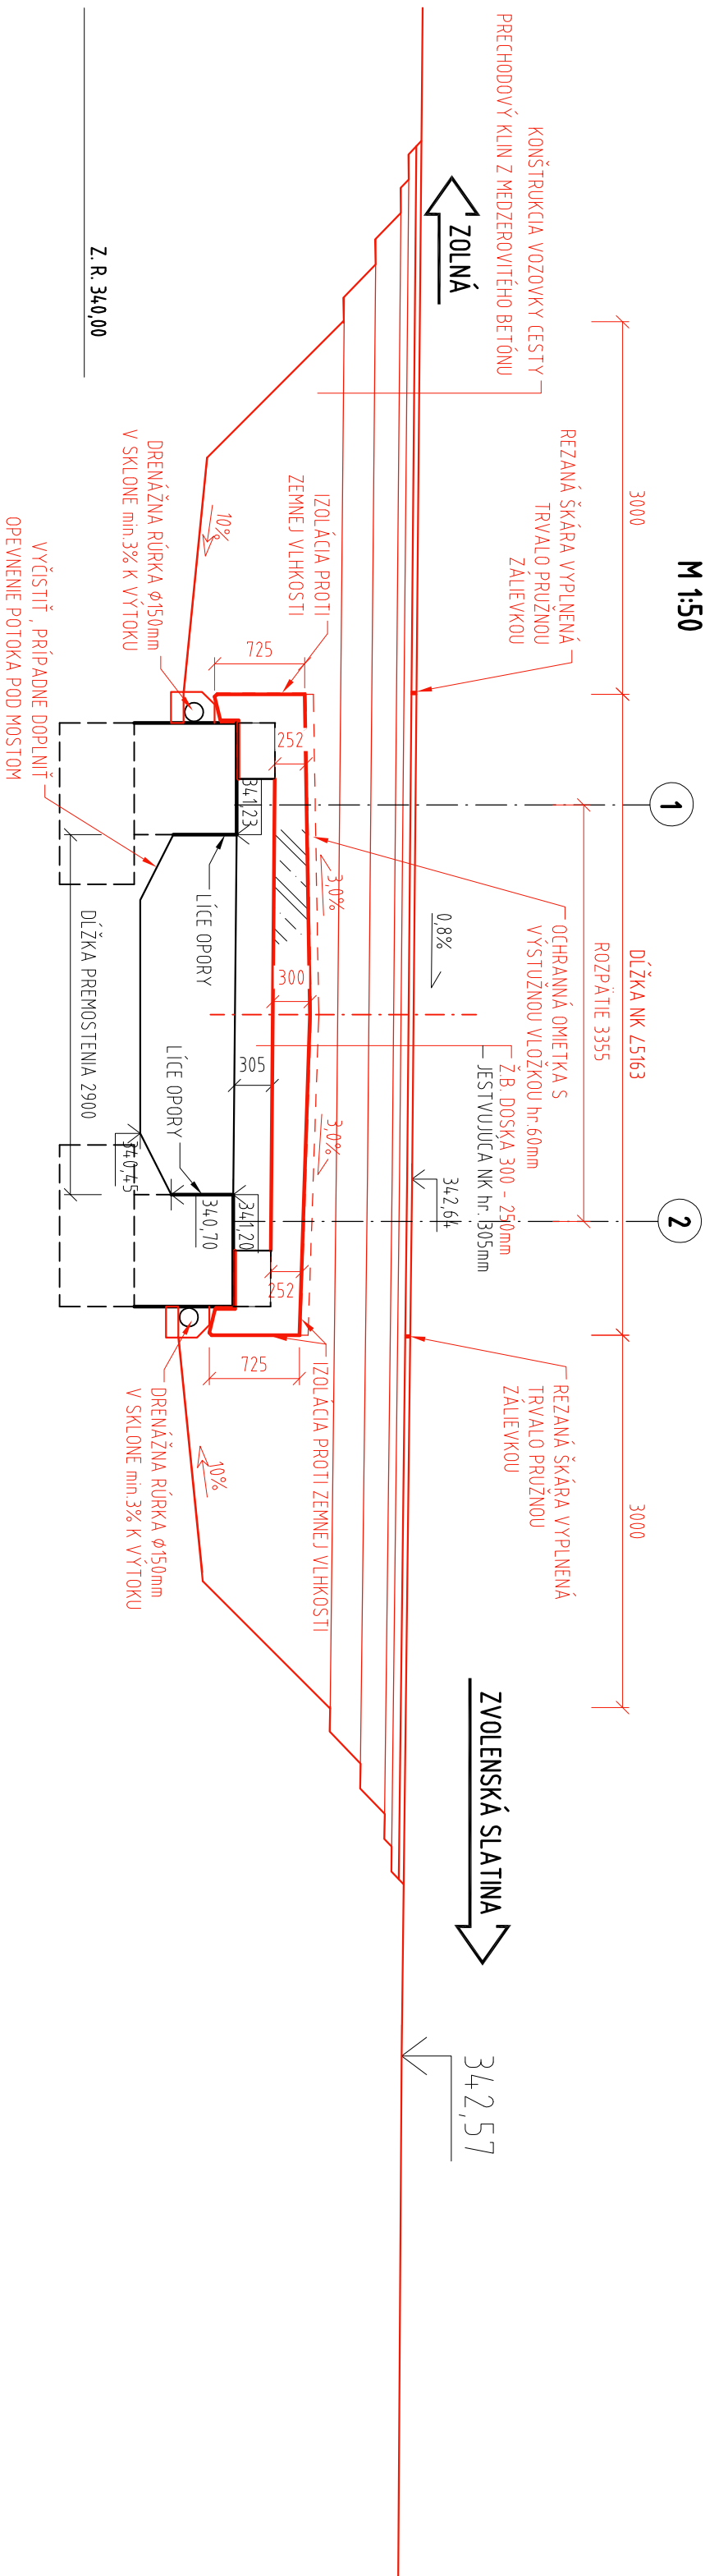

ISPO spol. s r. o. Inžnierske stavby Slovenská 86, 080 01 Prešov tel.: 051/74 636 95, 74 636 99	ZODP. PROJEKTANT: ING. J. ANTOL	HL. PROJEKTANT: ING. M. DUBRAVSKÝ
	VYPRACOVÁV.: ING. J. KURUC	KONTROLOVAL: ING. M. RUSIN
OBJEKT: 206-00 Most ev.č.591-010	MIERKA: 1:50	Č. PRÍLOHY: 4
PRÍLOHA: PREHLADNÝ VÝKRES - POZDĽŽNY REZ		