


POZNÁMKA

- 1, Všetky navrhované zvislé dopravné značky na ceste II/591 sú ZÁKLADNÉHO rozmeru, reflexné, v súlade s STN 01 8020.
- 2, Všetky vodorovné dopravné značenia sú navrhnuté v reflexnej úprave v súlade s STN 01 8020 bielej farby.
- 3, Všetky existujúce zvislé dopravné značky, ktoré sú v rozpore s novonavrhovaným dopravným značením sa odstraňuje.

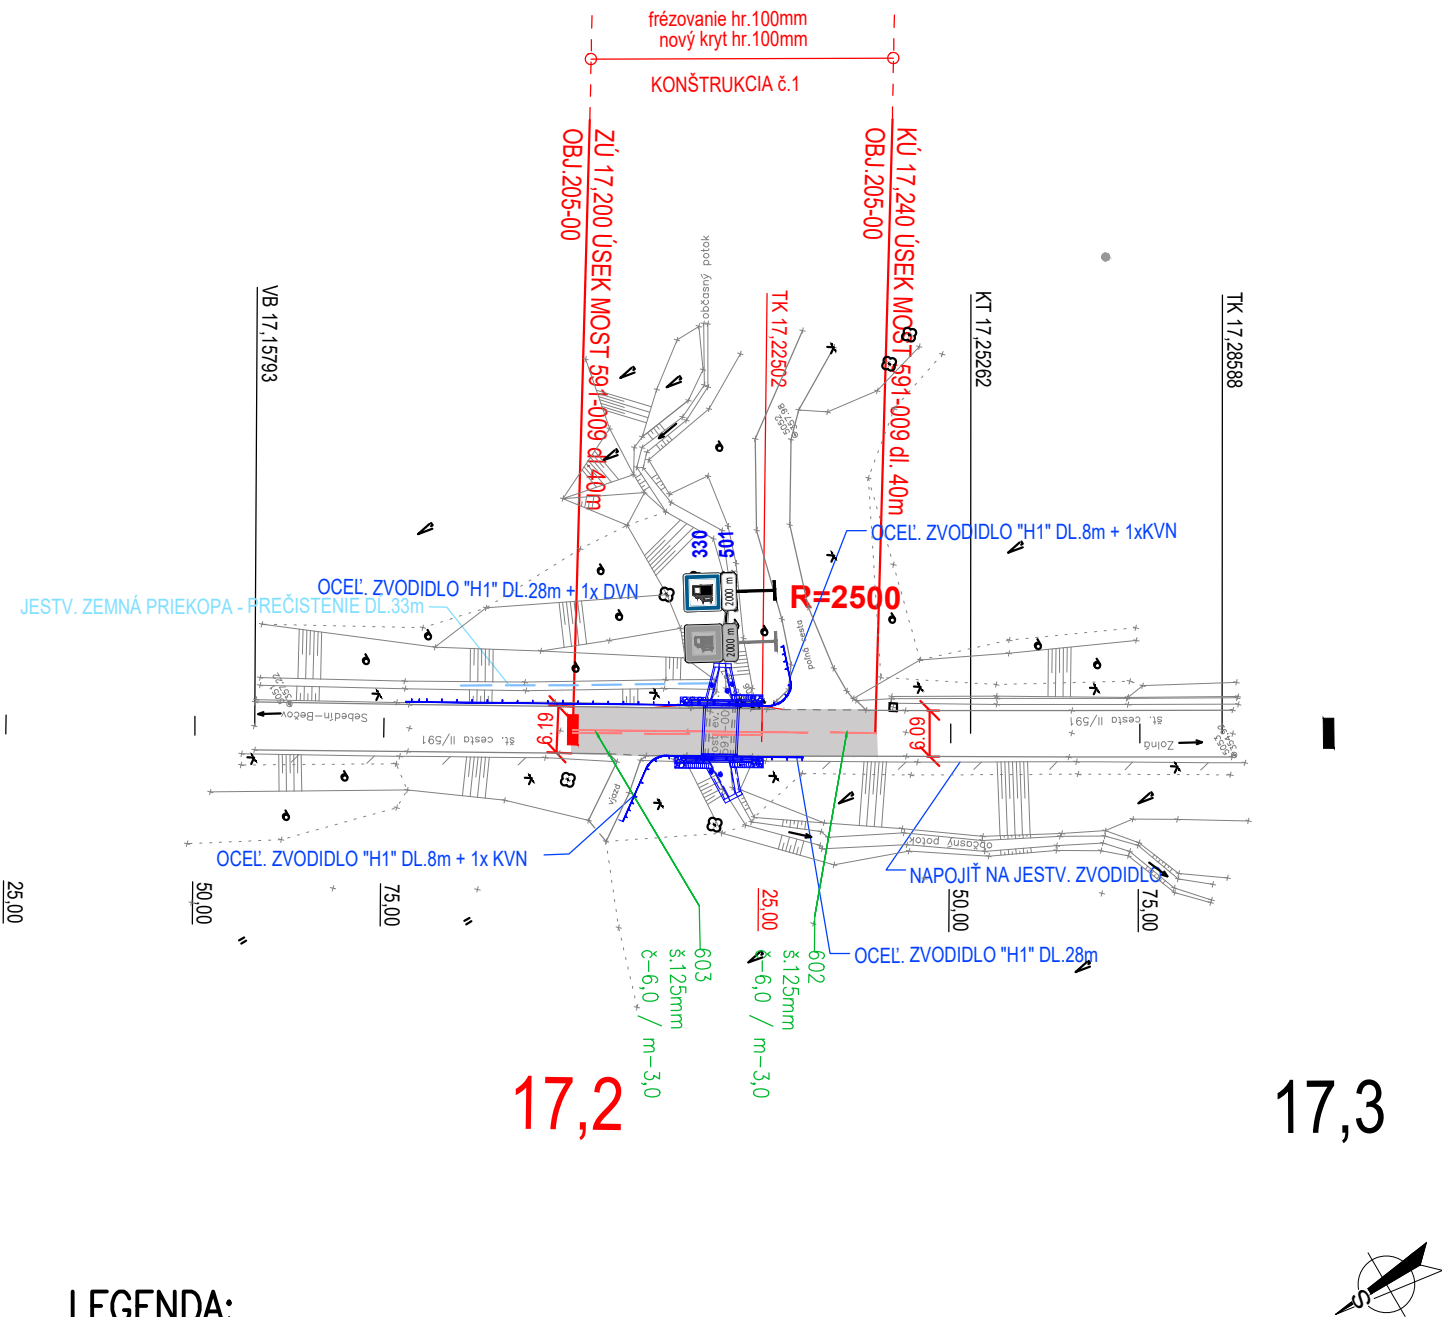

LEGENDA:




VÝEMNA JESTVUJÚCEHO ZVISLÉHO TDZ

OBNOVA VODOROVNÉHO TDZ

SÚRADNICOVÝ SYSTÉM : S-JTSK, realizácia JTSK
VÝŠKOVÝ SYSTÉM : Bpv

C.1

OBJEDNÁVATEĽ: Banskobystrický samosprávny kraj Banská bystrica Námestie SNP č. 23 974 01 Banská Bystrica	 BANSKOBYSŤRICKÝ SAMOSPRÁVNÝ KRAJ
--	---

 ISPO inžinierske stavby Slovenská 86, 080 01 Prešov tel.: 051/74 636 95, 74 636 99	ZODP.PROJEKTANT: ING.Š.KRISTOF	HL. PROJEKTANT: ING.M.DÚBRAVSKÝ
	VYPRACOVAL: ING.M.PETRA	KONTROLOVAL: ING.J.ANTOL
OBJEDNÁVATEĽ: Banskobystrický samosprávny kraj		
OKRES: ZVOLEN		KRAJ: BANSKOBYSŤRICKÝ
KAT.ÚZEMIE: ZOLNÁ		DÁTUM: 09/2020
STAVBA: Rekonštrukcia cesty a mostov II/591 Banská Bystrica - hr. okr. BB/ZV - Zvolenská Slatina II. etapa		STUPEŇ: DSP s DRS
ČASŤ: Dopravné značenie celej stavby		Č. ZÁKAZKY: 3013/2019
PRÍLOHA: Trvalé dopravné značenie v km 11,175 - 11,255		MIERKA: 1:1000
		Č. PRÍLOHY: Č. SÚPRAVY:
		2.1