




DETAIL ODSUPŇOVANIA VRSTIEV VOZOVKY
A SPEVNENIA NESPEVNEJ KRAJNICE

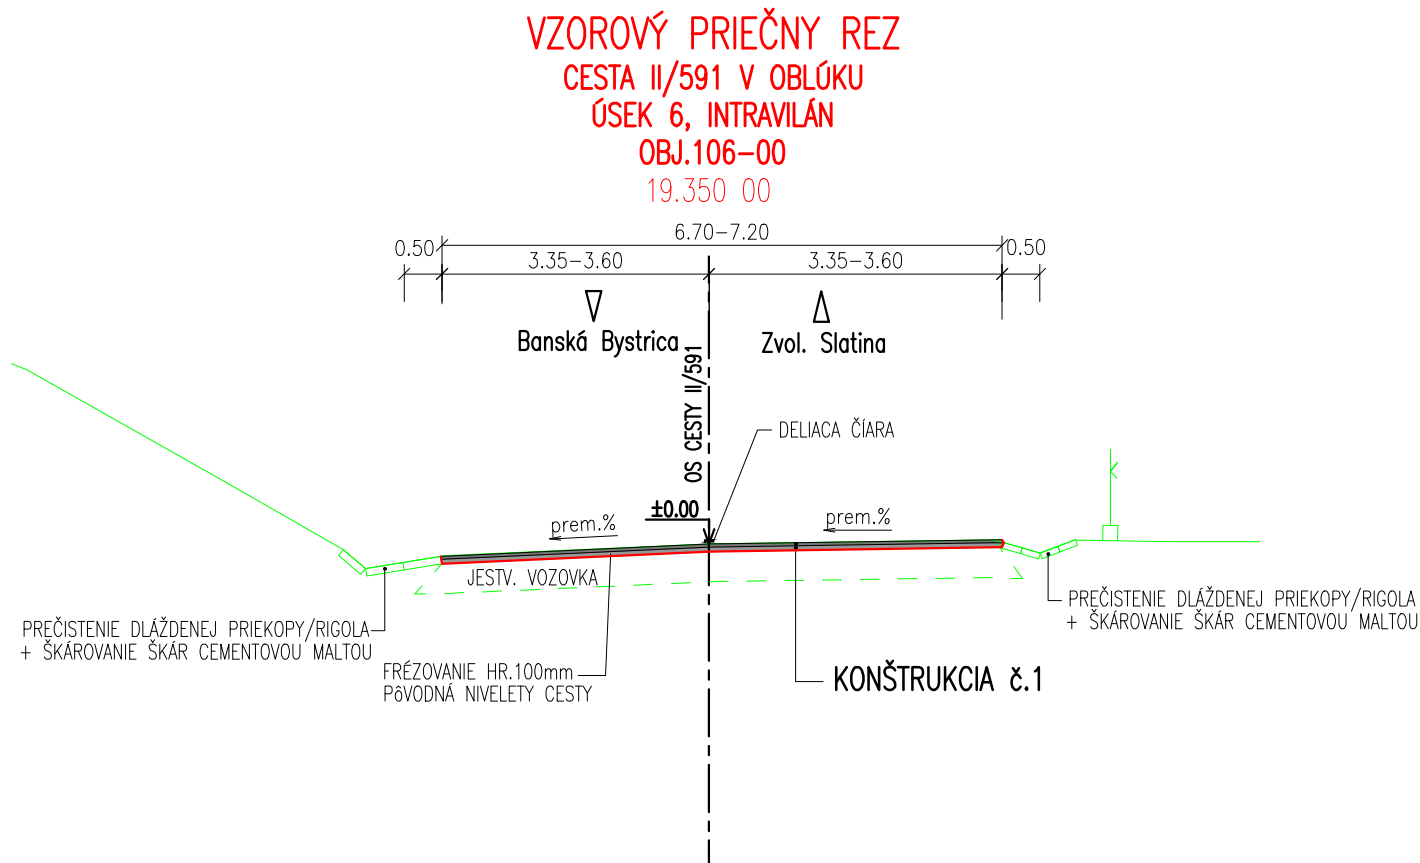

OBJEDNÁVATEL:
Banskobystrický samosprávny kraj
Banská Bystrica
Námestie SNP č. 23
974 01 Banská Bystrica

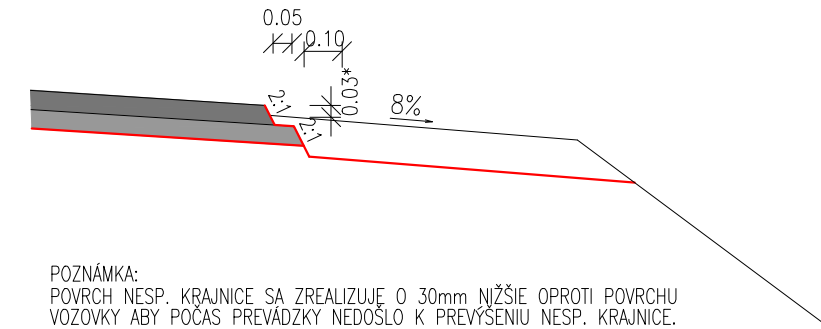

**BANSKOBYSSTRICKÝ
SAMOSPRAVNÝ KRAJ**

 <p>ISPO spol. s r.o. inžinierske stavby Slovenská 86, 080 01 Prešov tel.: 051/74 636 95, 74 636 99</p>	ZODP.PROJEKTANT: ING.Š.KRISTOF	HL. PROJEKTANT: ING.M.DUBRAVSKÝ
	VYPRACOVAL: ING.J.ADAMEČKO	KONTROLOVAL: ING.J.ANTOL
OBJEDNÁVATEL: Banskobystrický samosprávny kraj		
OKRES: ZVOLEN		KRAJ: BANSKOBYSSTRICKÝ
KAT.ÚZEMIE: ZOLNÁ		DÁTUM: 09/2020
STAVBA: Rekonštrukcia cesty a mostov II/591 Banská Bystrica - hr. okr. BB/ZV - Zvolenská Slatina II. etapa		STUPEŇ: DSP s DRS
OBJEKT: 106-00 Cesta II/591, úsek 6		Č.ZÁKAZKY: 3013/2019
PRÍLOHA: Vzorové priečne rezy		MIERKA: 1:100
		Č. PRÍLOHY: Č. SÚPRAVY:
		3