REZ A-A

M 1:50

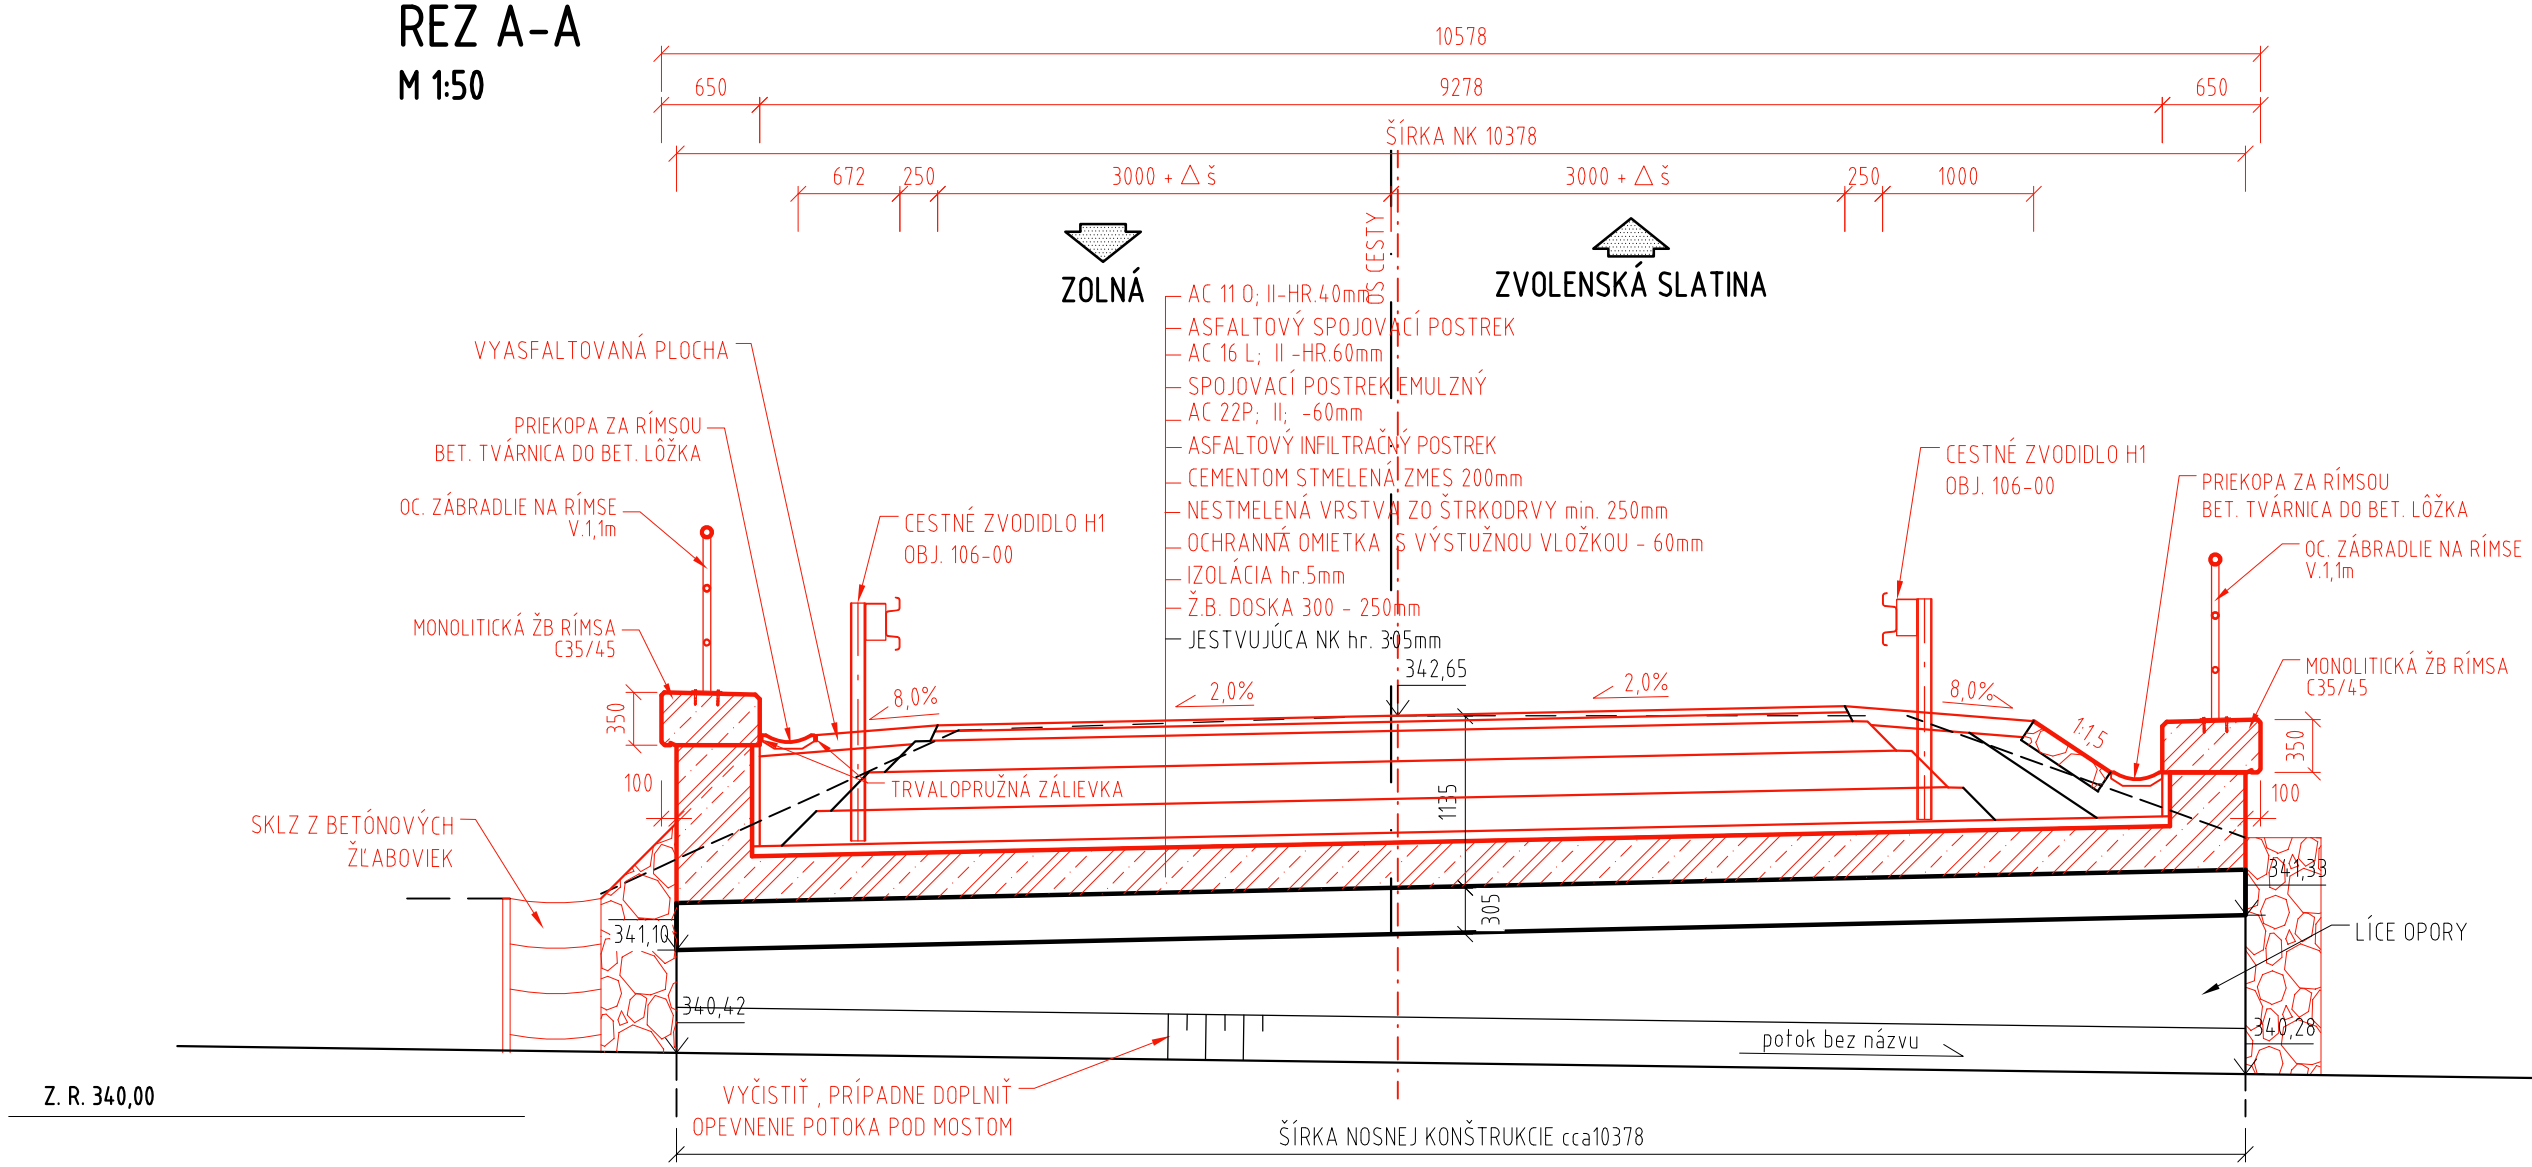

ISPO spol. s r. o. Inžinierske stavby, Slovenská 86, 080 01 Prešov, tel.: 051/74 636 95, 74 636 99	ZODP.PROJEKTANT: ING.J.ANTOL	HL. PROJEKTANT: ING.M.DUBRAVSKÝ
	VYPRACOVAL: ING.J.KURUC	KONTROLOVAL: ING.M.RUSÍN
OBJEKT: 206-00 Most ev.č.591-010		MIERKA: 1:50 / Č. PRÍLOHY: 3
PRÍLOHA: PREHĽADNÝ VÝKRES - PRIEČNY REZ		