PRIEČNY REZ
M 1:25

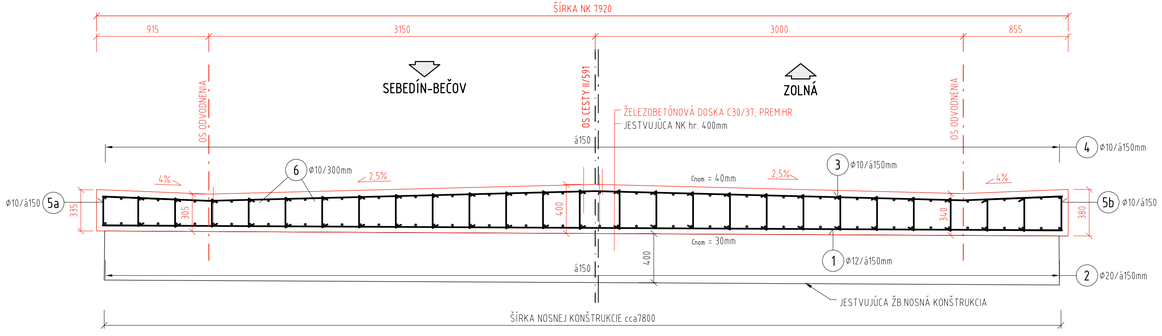

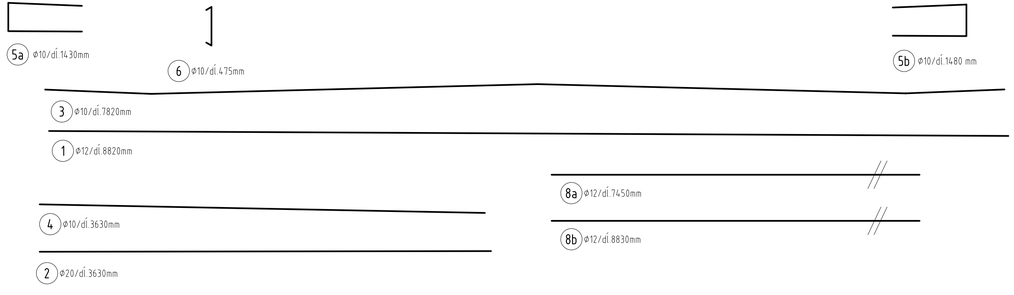

POZNÁMKA :

- PRIEČNA VÝSTUŽ SA UKLADÁ ROVNOBEŽNE S OSOU ULOŽENIA A POZDĹŽNA ROVNOBEŽNE S OSOU MOSTA.
- POLOŽKY 1, 3,8a A 8b SÚ O 1,0m DLHŠIE KVÔLI ETAPIZÁCII.

POZDĹŽNY REZ
M 1:25

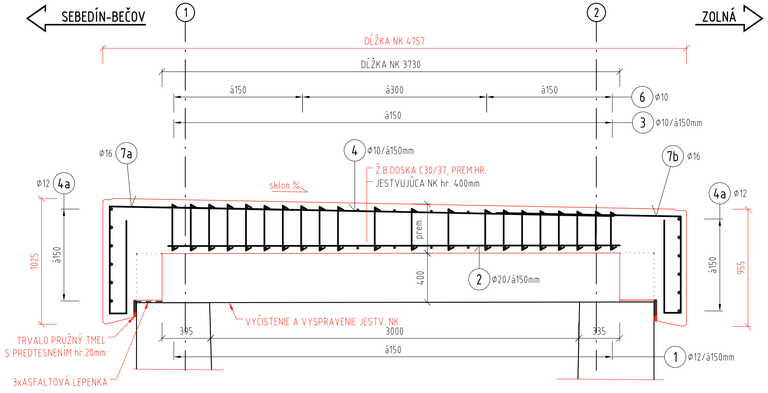

VYSTUŽENIE PRIEČNIKA
M 1:25

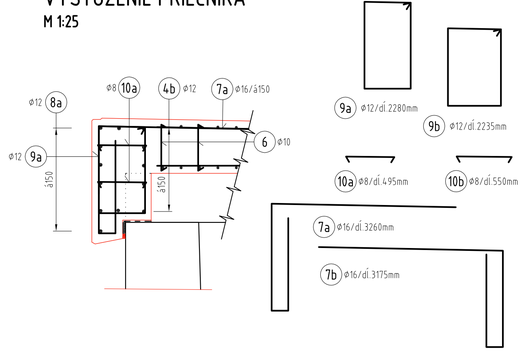

TVAR PRIEČNIKA
M 1:25

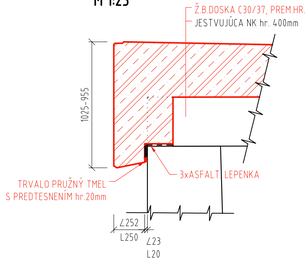

ISPO spol. s r.o. inžinierske stavby, Slovenská 86, 080 01 Prešov, tel.: 051/74 636 95, 74 636 99		ZODP.PROJEKTANT: ING.J.ANTOL	HL. PROJEKTANT: ING.M.DUBRAVSKÝ
		VYPRACOVAL: A.SMOLKOVÁ	KONTROLOVAL: ING.J.KURUC
OBJEKT:	205-00 Most ev.č.591-009	MIERKA: 1:50, 1:25	Č. PRÍLOHY: 5
PRÍLOHA:	SPRIAHNUTIE		