DETAIL KOTVY NA KOTVENIE RÍMSY
M 1:5

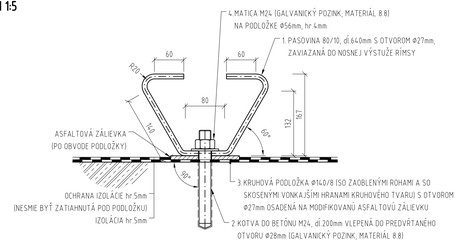

PRIEČNY REZ ĽAVEJ RÍMSY
M 1:20

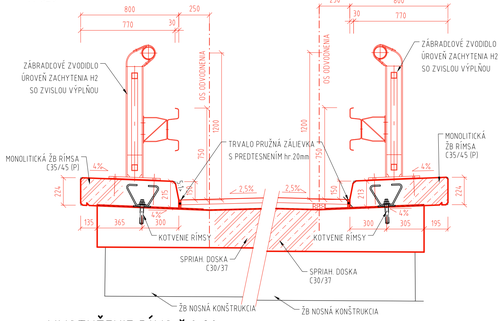

PRIEČNY REZ PRAVEJ RÍMSY
M 1:20

ÚPRAVA PRECHODOVEJ OBLASTI
M 1:20

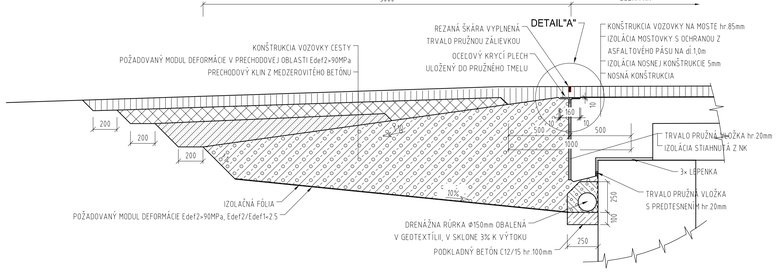

VYSTUŽ DOBET. KRÍDEL VĽAVO
M 1:20

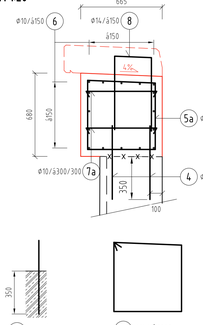

VYSTUŽ DOBET. KRÍDEL VPRAVO
M 1:20

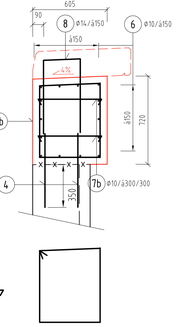

PÔDORYS NA NK - VYSTUŽ
M 1:20

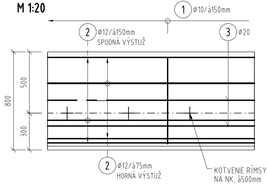

PÔDORYS NA KRÍDLE - VYSTUŽ
M 1:20

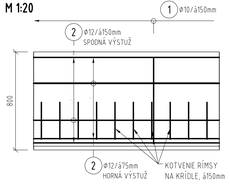

VYSTUŽENIE RÍMS š.0,80m
M 1:20

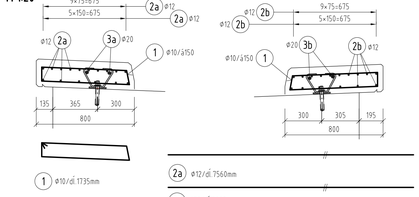

DETAIL "A"
M 1:5

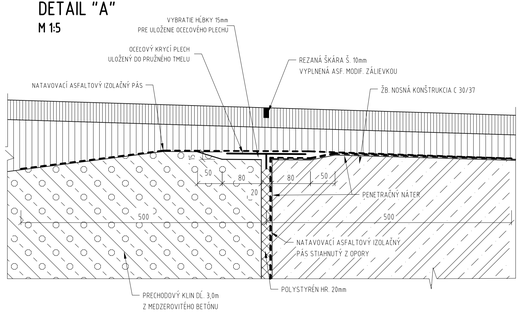

POZNÁMKY:

- ÚROVEŇ ZACHYTENIA: ZÁBRADLOVÉ ZVODIDLO - H2, DĹ. 10+10+20m
  CESTNÉ ZVODIDLO - H1, 36,8+12,8+12,8+62,40m
- KOTEVNÁ DOSKA BUDE ULOŽENÁ NA PLASTMALTU MIN. HR. 3mm, MAX. HR. 20mm
- PRIEČNY SKLON KOTEVNÝCH DOSIEK NA ĽAVEJ RÍMSE BUDE 4,0% A NA PRAVEJ RÍMSE 4%
- POZDĹŽNY SKLON KOTEVNÝCH DOSIEK BUDE 0,0%
- PREMENNÝ POZDĹŽNY SKLON RÍMSY BUDE VYROVNANÝ PREMENNOU HRÚBKOU PLASTMALTY
- VÝKRES SLÚŽI AKO PODKLAD PRE VÝROBCU CERTIFIKOVANÉHO ZÁBRADLOVÉHO ZVODIDLA
- ZÁBRADELNÁ VÝPLŇ MEDZI STĹPIKMI ZVISLÁ
- NA MADLE, ZVODNICI A VÝPLNI ZVODIDLA SA PREVEDIE ELEKTRICKÝ IZOLOVANÝ DILATAČNÝ STYK
  ELEKTROIZOLAČNÝM POVLAKOM PODĽA TECHNICKÝCH PODMIENOK VÝROBCU ZVODIDIEL
- KOTVENIE RÍMSY OCHRANÍ EPOXIDOVÝM NÁTEROM ALEBO METALIZÁCIOU OBOJSTRANNE 50mm OD
  PRACOVNEJ ŠKÁRY
- PRED VÝROBOU BUDE POTREBNÉ PREMERAŤ RÍMSY, PRACOVNÉ ŠKÁRY, DILATAČNÉ ŠKÁRY A DAŤ
  K OVERENIU PROJEKTANTOVI

POVRCHOVÁ ÚPRAVA ZVODIDIEL:

- PODĽA CERTIFIKOVANÉHO SYSTÉMU DODÁVATEĽA
- ODTIEŇ VRCHNEJ VRSTVY: URČÍ INVESTOR
- VÝROBNÁ SKUPINA C

MATERIÁL:

- PODĽA CERTIFIKOVANÉHO SYSTÉMU DODÁVATEĽA

CESTNÉ ZVODIDLO
M 1:20

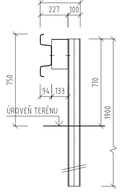

ISPO inžinierske stavby, Slovenská 86, 080 01 Prešov, tel: 051/4 636 95, 74 636 99	ZODP.PROJEKTANT: ING.J.ANTOL	HL. PROJEKTANT: ING.M.DUBRAVSKÝ	
	VYPRACOVAL: A.SMOLKOVÁ	KONTROLOVAL: ING.J.KURUC	
OBJEKT: 205-00 Most ev.č.591-009		MIERKA: 1:20, 1:5	Č. PRÍLOHY: 6
PRÍLOHA: MOSTNÉ PRÍSLUŠENSTVO			