



POZIČNÝ PLÁN 2.PP "A"- PODZEMNÉ GARÁŽE BYTOVÝ DOM

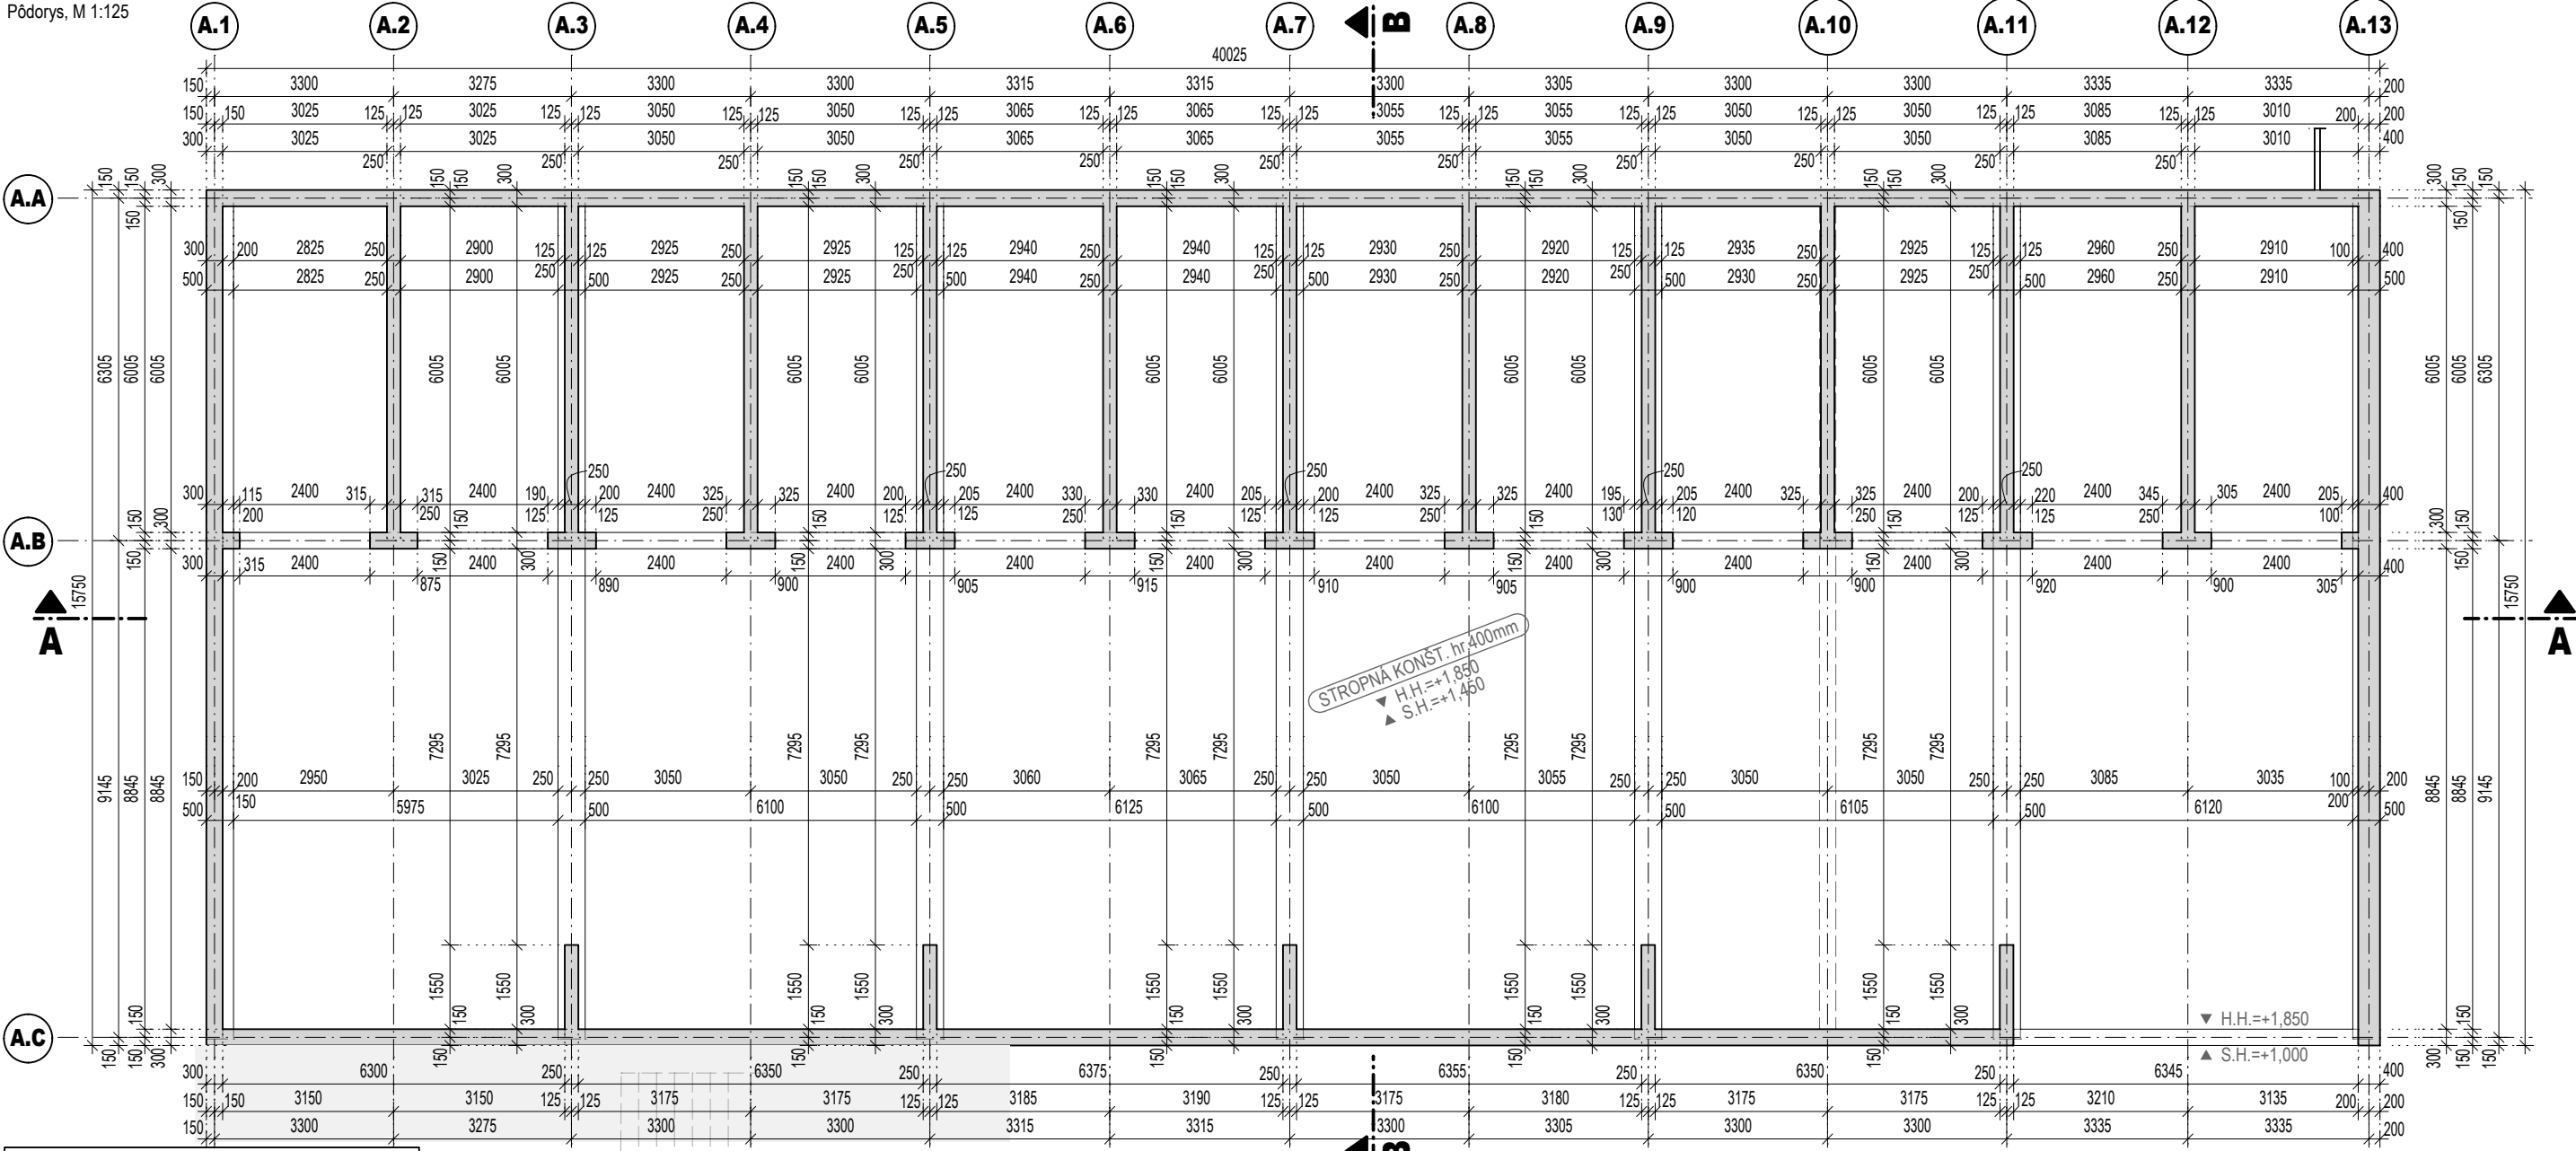

Rez A - A (v osi A.B)

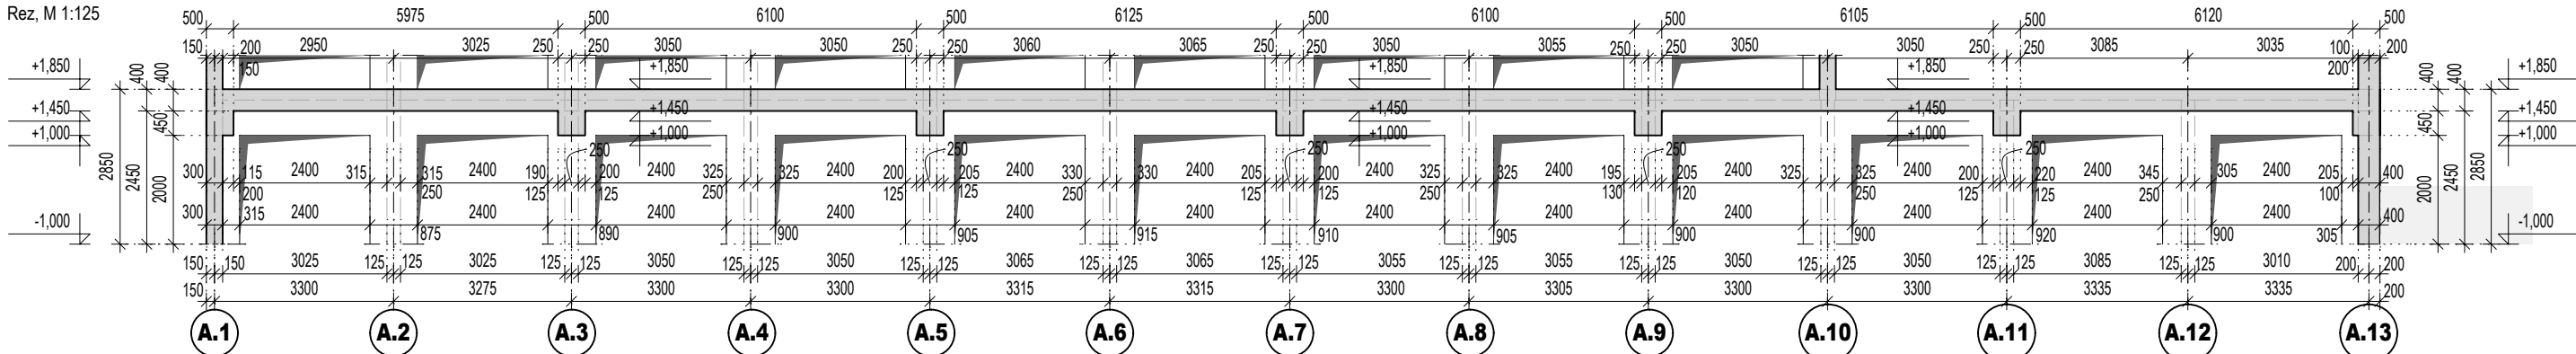

Rez B - B (v osi A.7)


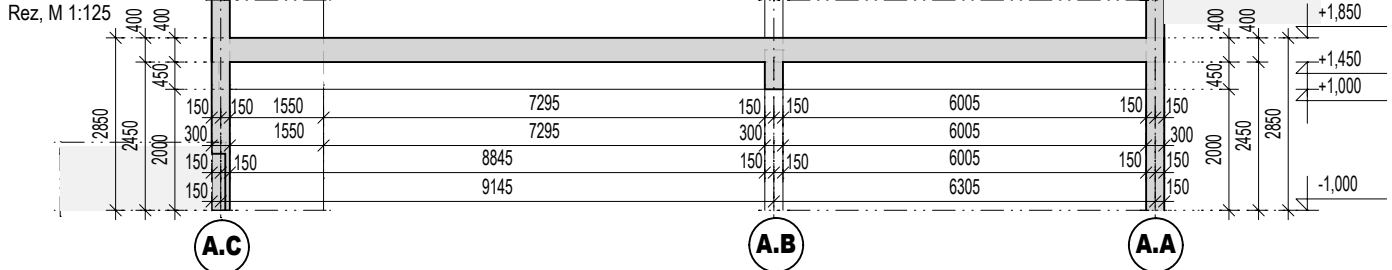



SCHÉMA UMIESTNENIA

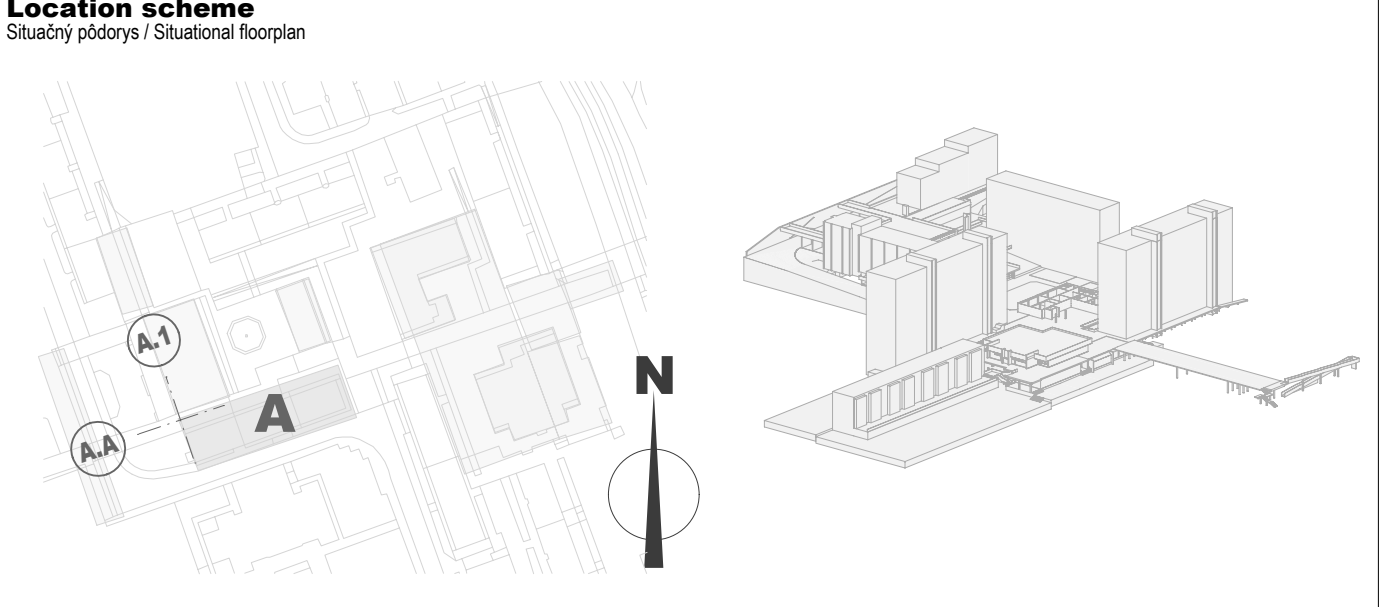

00	24.11.2020	VYPRACOVANIE KONŠTRUKČNÉHO 3D MODELU	Ing. Gendiar;	
Č. z.	Dátum	Popis zmeny	Ing. Šumichrastová	Podpis

Vypracoval Ing.Gendiar, Ing.Šumichrastová <i>Ing.Šumichrastová</i>	Kontroloval Ing.Smašana	Schválil Ing.Deňko <i>Ing. Deňko</i>	HIP	Technolog		Sada:	
Miesto: Jurigove námestie, Bratislava							
Investor: Generálny investor Bratislavy, Záporožská 5, 852 92 Bratislava 5					Stupeň: Prieskum		
Stavba: Príprava "Revitalizácie Jurigovho námestia a okolia" Preparation of "Revitalization of Jurigove námestie and surroundings"					Čís. zákazky	PW-75	Zmena číslo:
					Dátum	12/2020	
					Počet listov A4	3	00
					Mierka	1:125	List
PS,SO: A- Podzemné garáže bytového domu A- Underground garage of apartment building					Arch. čís. výkr.	A_VD_2PP	z
Názov výkresu:					Kód dokumentu:		
Pozičný plán A 2.PP- Podzemné garáže BD Position plan A 2.PP- Underground garage of apartment building					3512-10. 01		

00	VYPRACOVANIE PLÁNU	Ing. ONDÁK	Prof. BILČÍK	Doc. ŠOLTÉSZ	07.12.2020
REV.	POPIS / Description	VYPRACOVAL / Written by	KONTROLOVAL / Checked by	SCHVÁLIL / Approved by	DÁTUM / Date
NÁZOV ZÁKAZKY / Name of the order	Príprava „Revitalizácie Jurigovho námestia a okolia“ Preparation of "Revitalization of Jurigovo námestie and surroundings"				SKART. ZNAK Discard char. VÝTLAČOK / Copy No.
OBJEKT / Building	A- Podzemné garáže bytového domu A- Underground garage of apartment building				Prieskum
DODÁVATEL / Processor	STU SLOVENSKÁ TECHNICKÁ UNIVERZITA V BRATISLAVE SvF STAVEBNÁ FAKULTA KATEDRA BETONOVÝCH KONŠTRUKCIÍ A MOSTOV				Č. ZÁKAZKY PW-75
VYPRACOVAL / Written by Ing. ONDÁK	KONTROLOVAL / Checked by Prof. BILČÍK	SCHVÁLIL / Approved by Doc. ŠOLTÉSZ	PM INŽINIERING/ PM Eng. Hollý Ph.D.	DÁTUM / Date 12/2020	Č. REV./ No. rev. 00
NÁZOV VÝKRESU / Name of document					MIERKA / Scale M 1:125
Pozičný plán A 2.PP- Podzemné garáže BD Position plan A 2.UG- Underground garage of apartment building					FORMÁTOV Formats 3xA4
					ARCHÍVNE ČÍSLO / Archive No. A_VD_2PP