
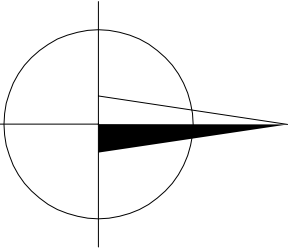



PREHLADNÁ SITUÁCIA

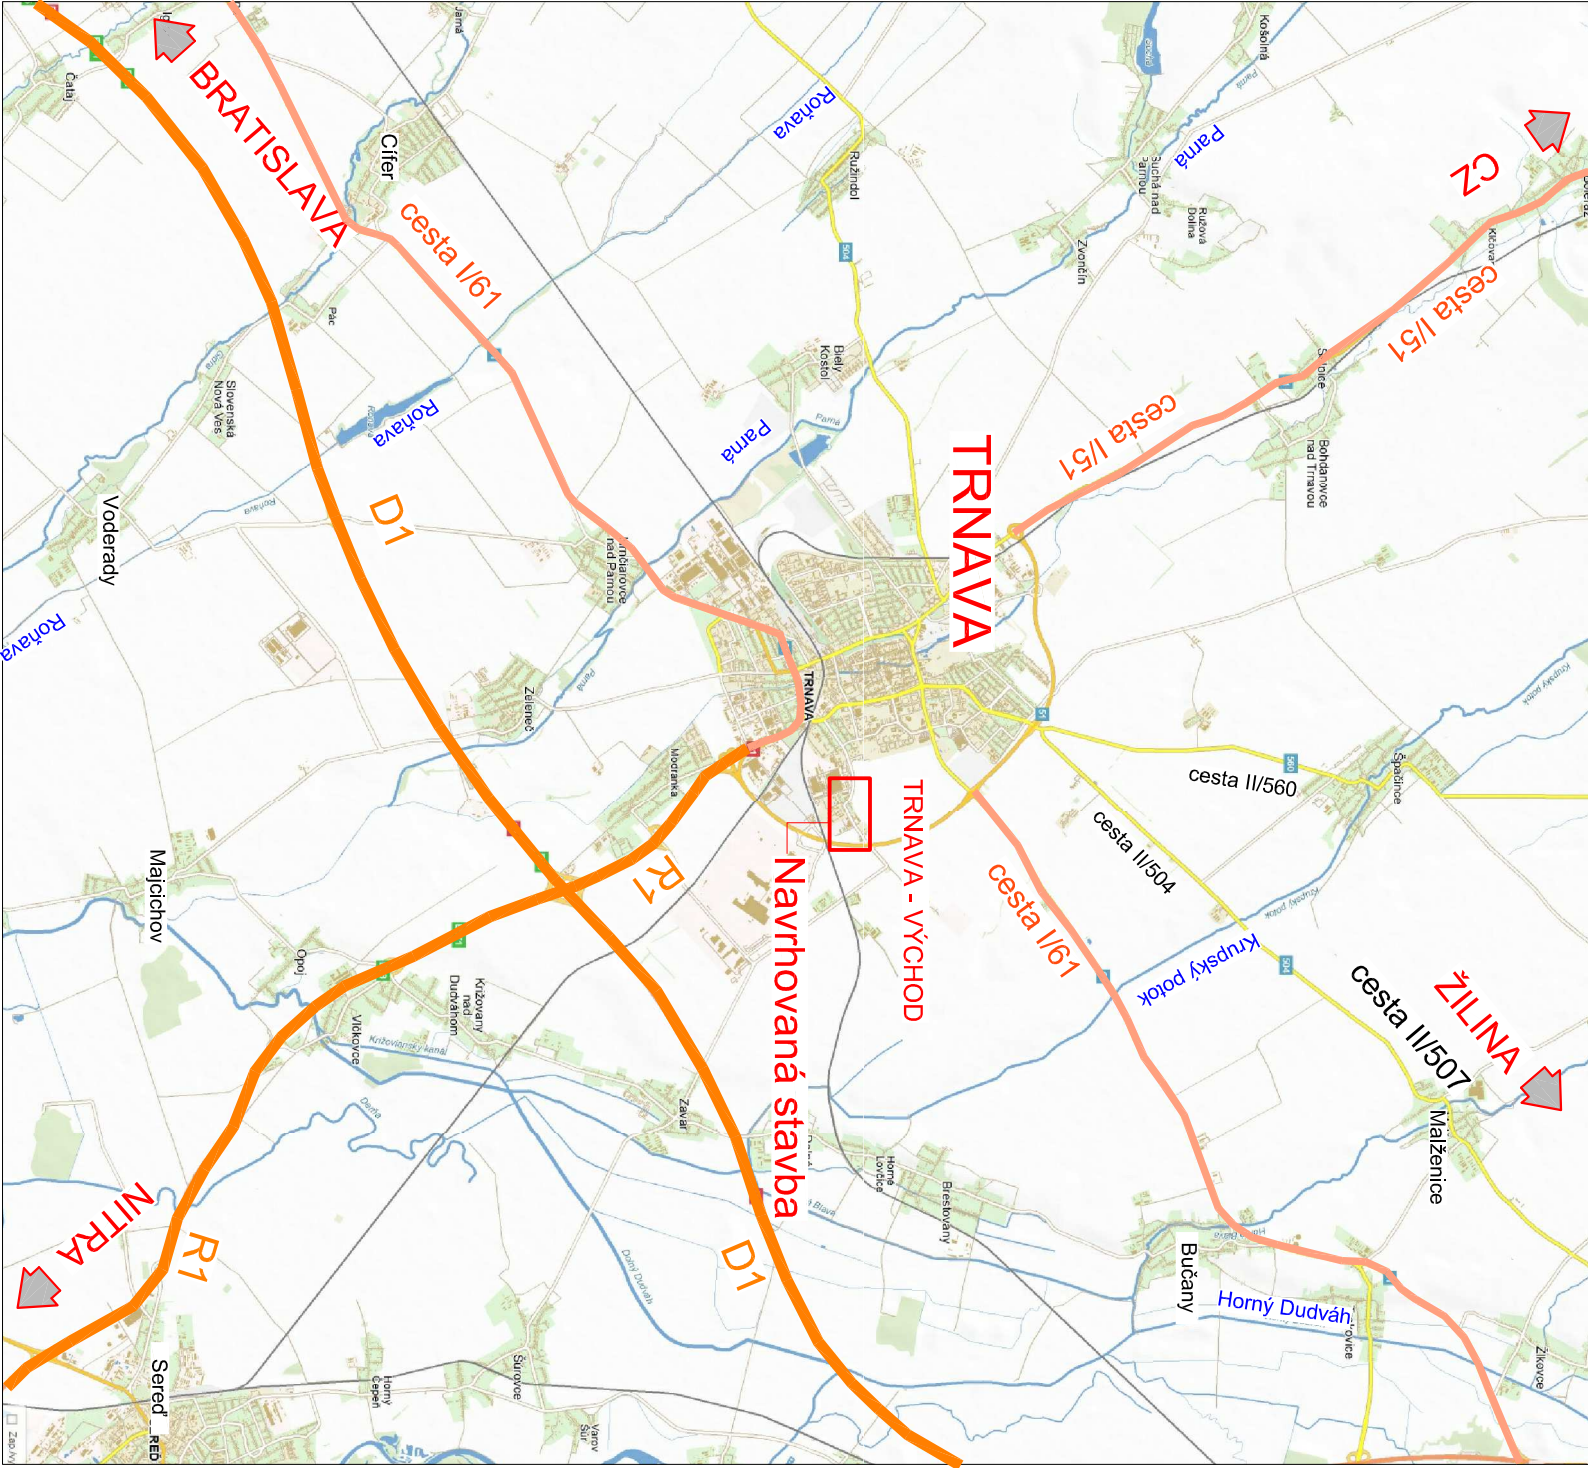

ZÁKAZKA:				<div> DAQE Slovakia s.r.o. Univerzitná 25, 010 08 Žilina +421 908 047 197 piftonak@daqe.sk</div>			
CHODNÍK A CYKLOCHODNÍK NA ULICI VETERNÁ - PD							
ČASŤ: SPEVNENÉ PLOCHY				ČÍSLO ZÁKAZKY: 17-45			
PRÍLOHA: PREHLADNÁ SITUÁCIA				DATUM: 12/2017			
INVESTOR: Mesto Trnava, Hlavná 1, 917 71 Trnava				STUPEŇ: DSP/RP			
KRAJ: TRNAVSKÝ		OKRES: TRNÁVA		MIERKA:			
MANAŽÉR PROJEKTU:		KÚ: TRNÁVA		FORMÁT: 2x4			
ING. JÚLIUS HLAVÁČ		ZODPOVEDNÝ PROJEKTANT:		ČÍSLO PRÍLOHY: SÚPRAVA:			
ING. JÚLIUS HLAVÁČ		ING. LUKÁŠ ROLKO					
NAVRHOJ. - VYPRACOVAL:		KONTROLOVAL:		02			
ING. JÚLIUS HLAVÁČ		ING. LUKÁŠ ROLKO					