
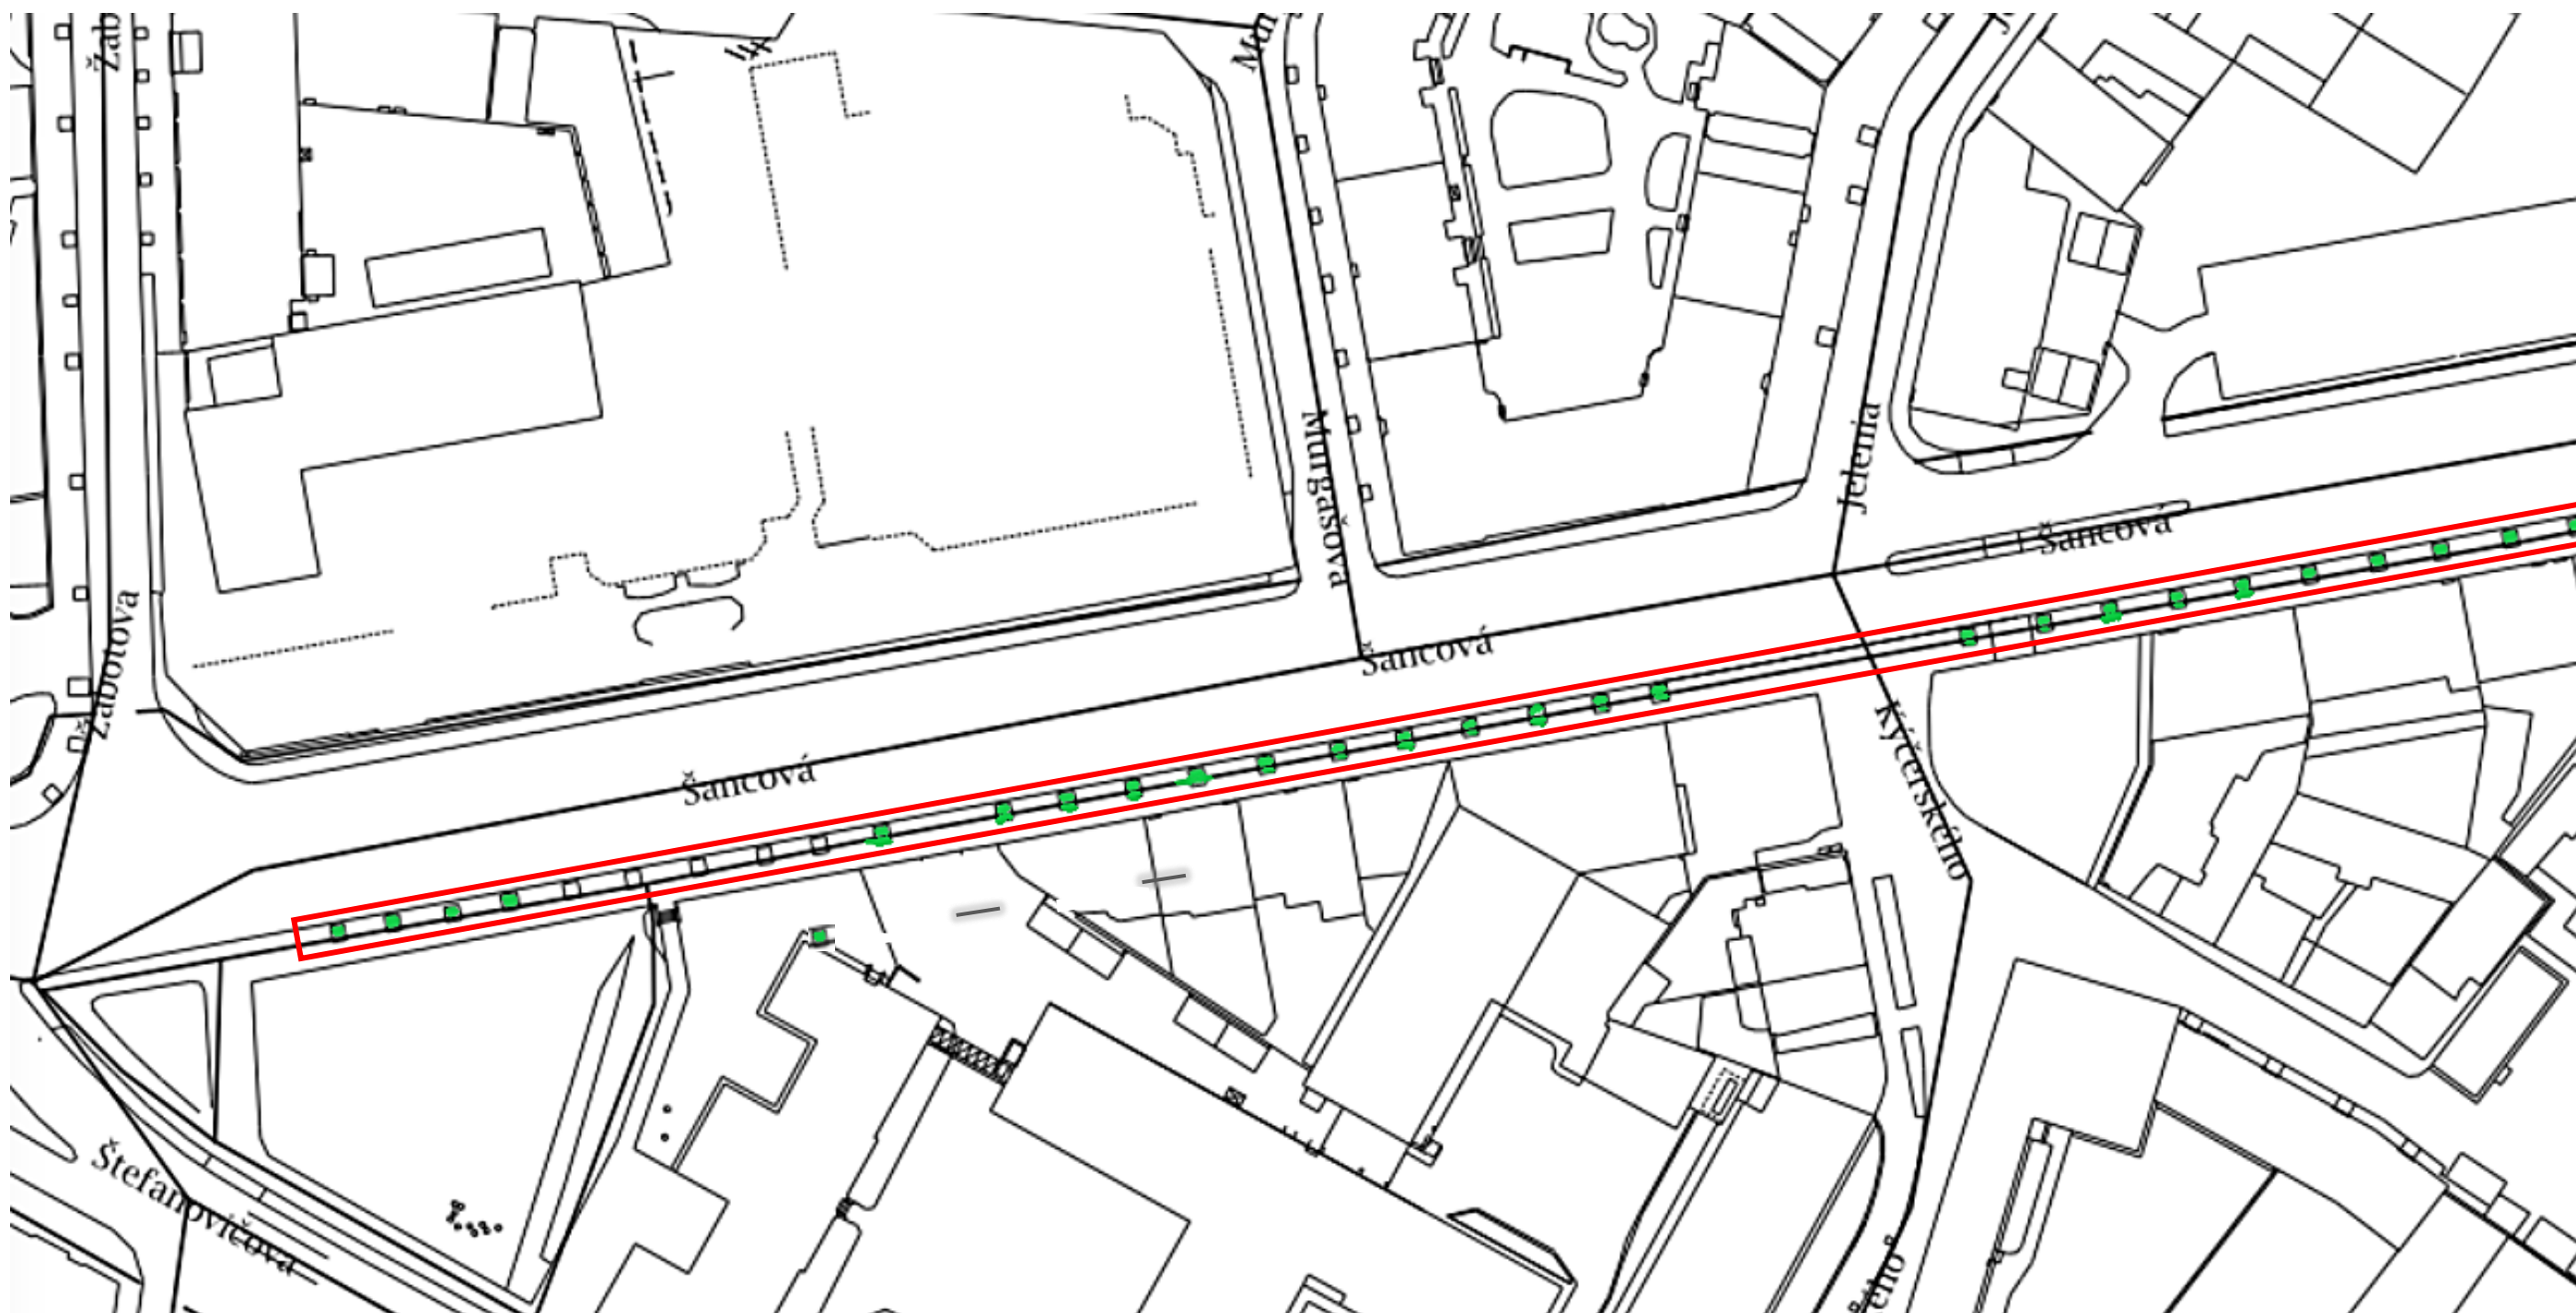



- Výsadbové štvorce určené na osadenie zábran

Ulica Šancová – návrh na osadenie kovových zábran proti poškodeniu stromov, situácia

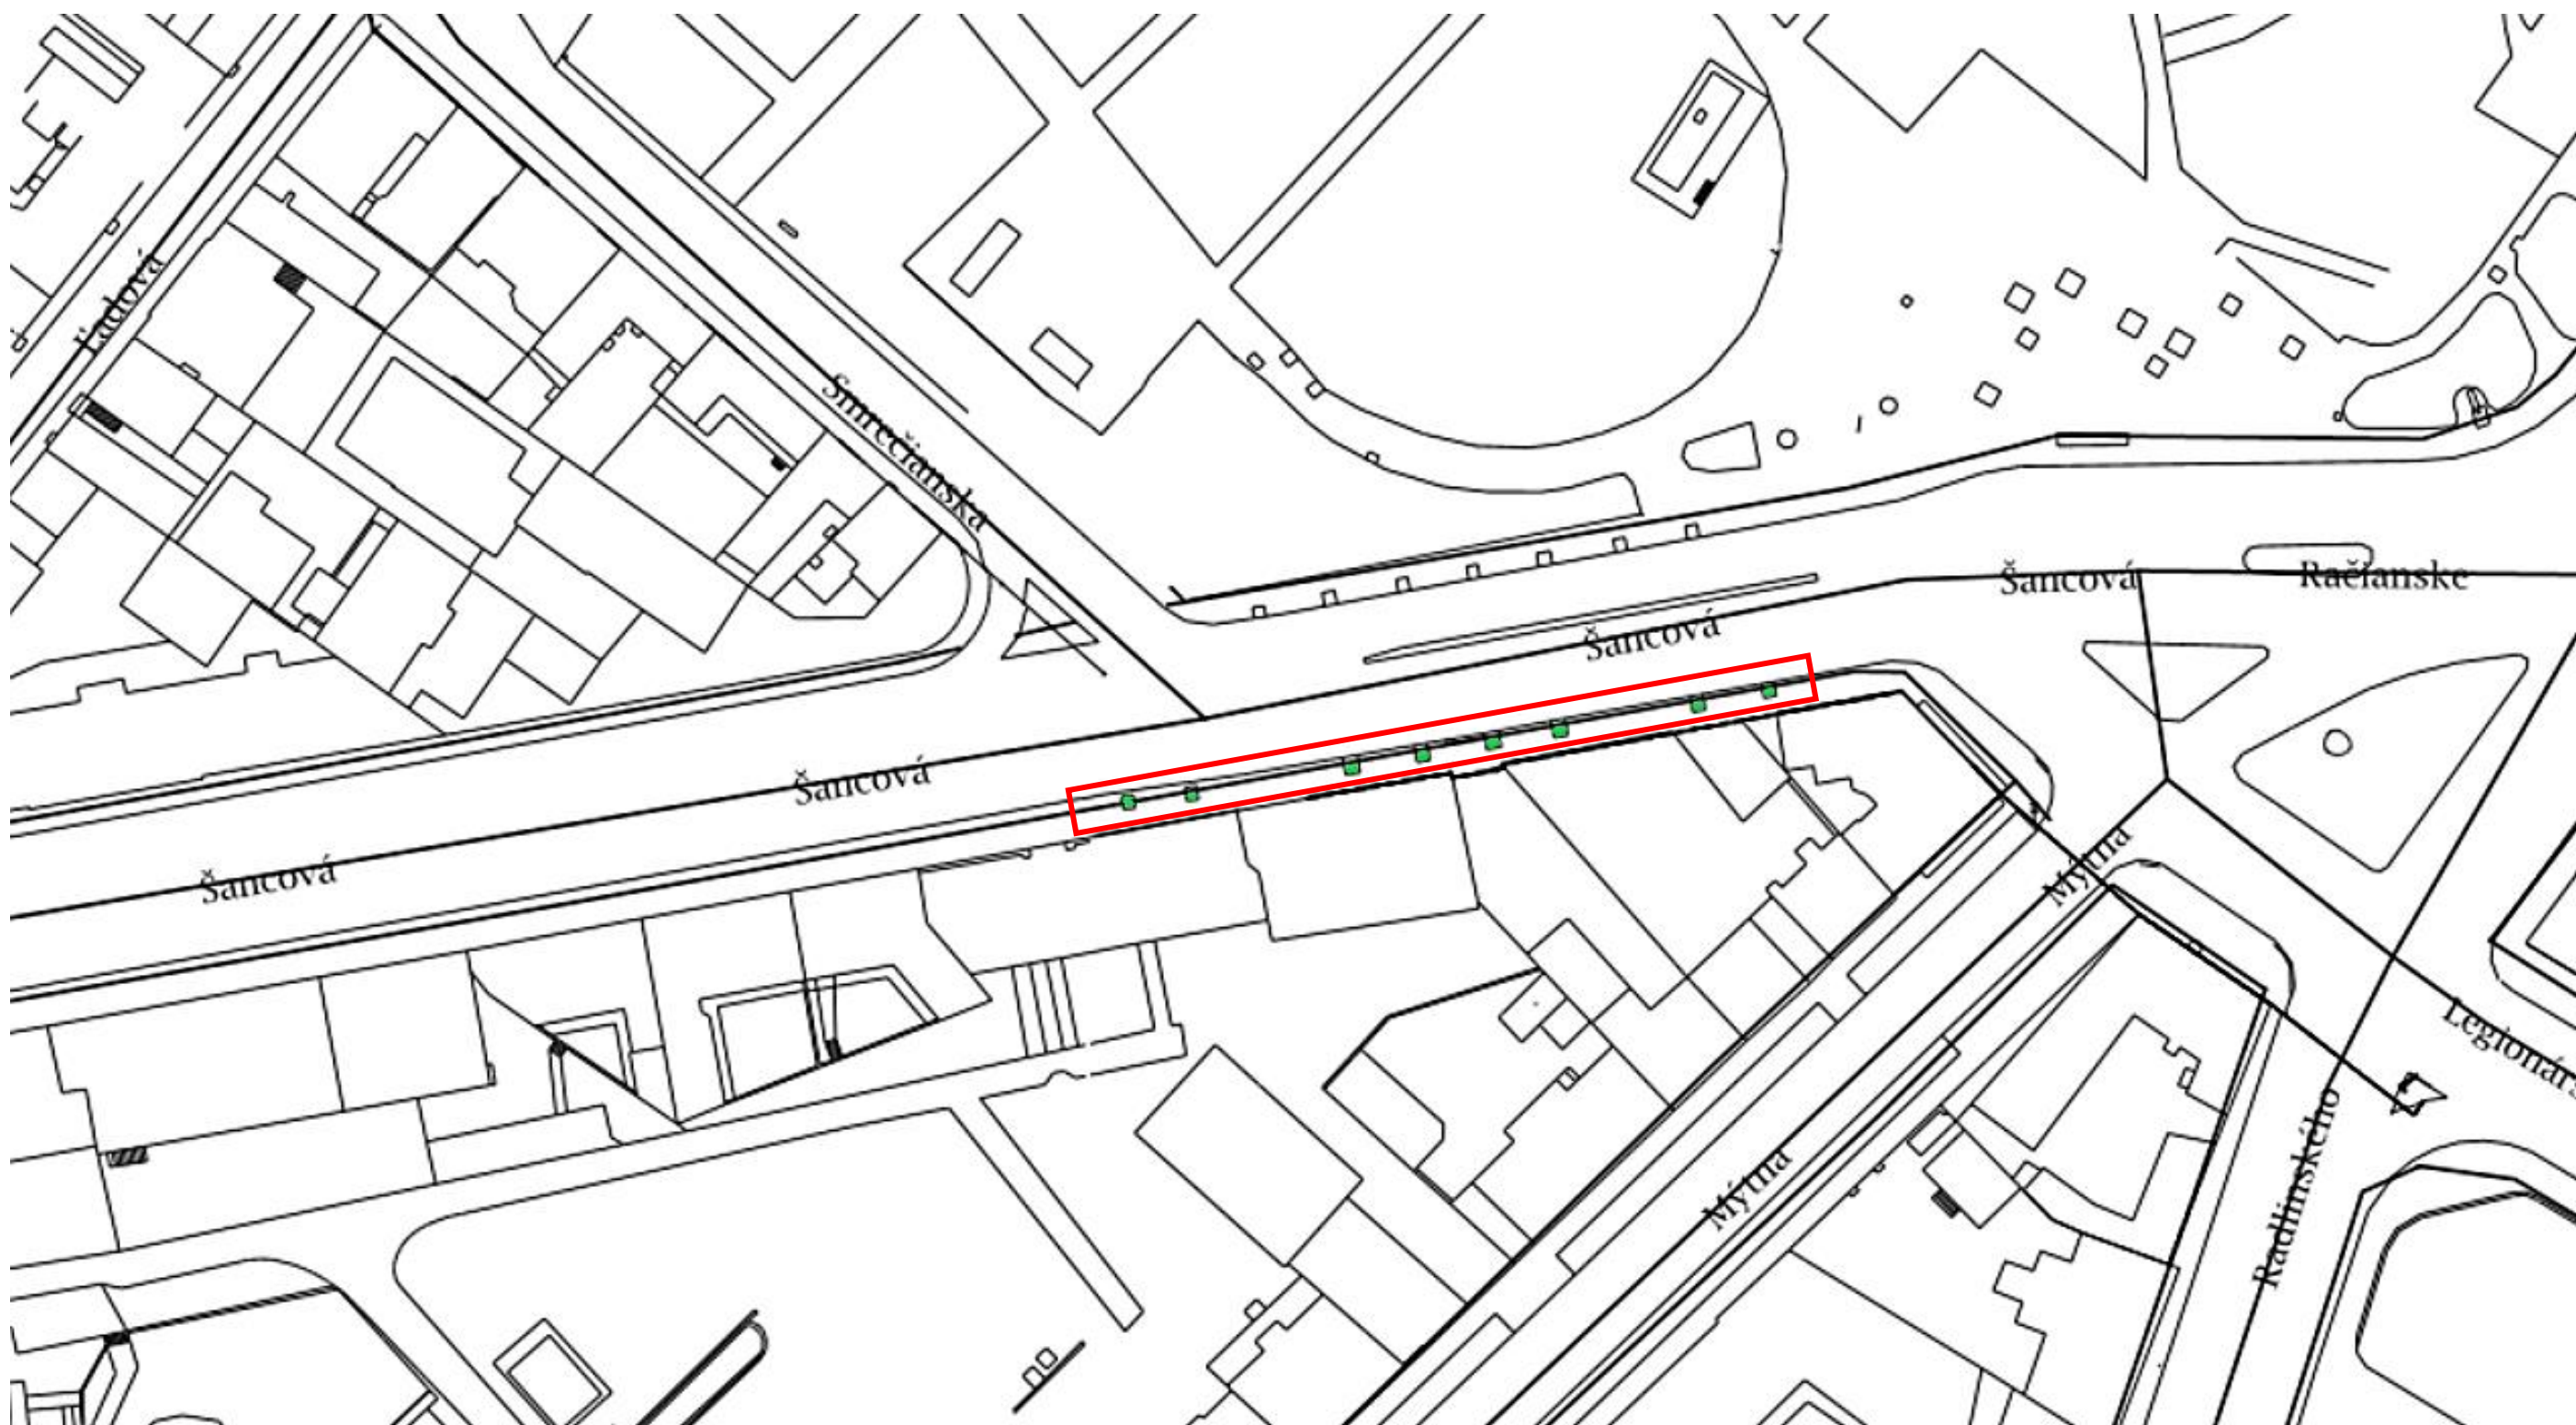


- Výsadbové štvorce určené na osadenie zábran

Výrez mapy č.3

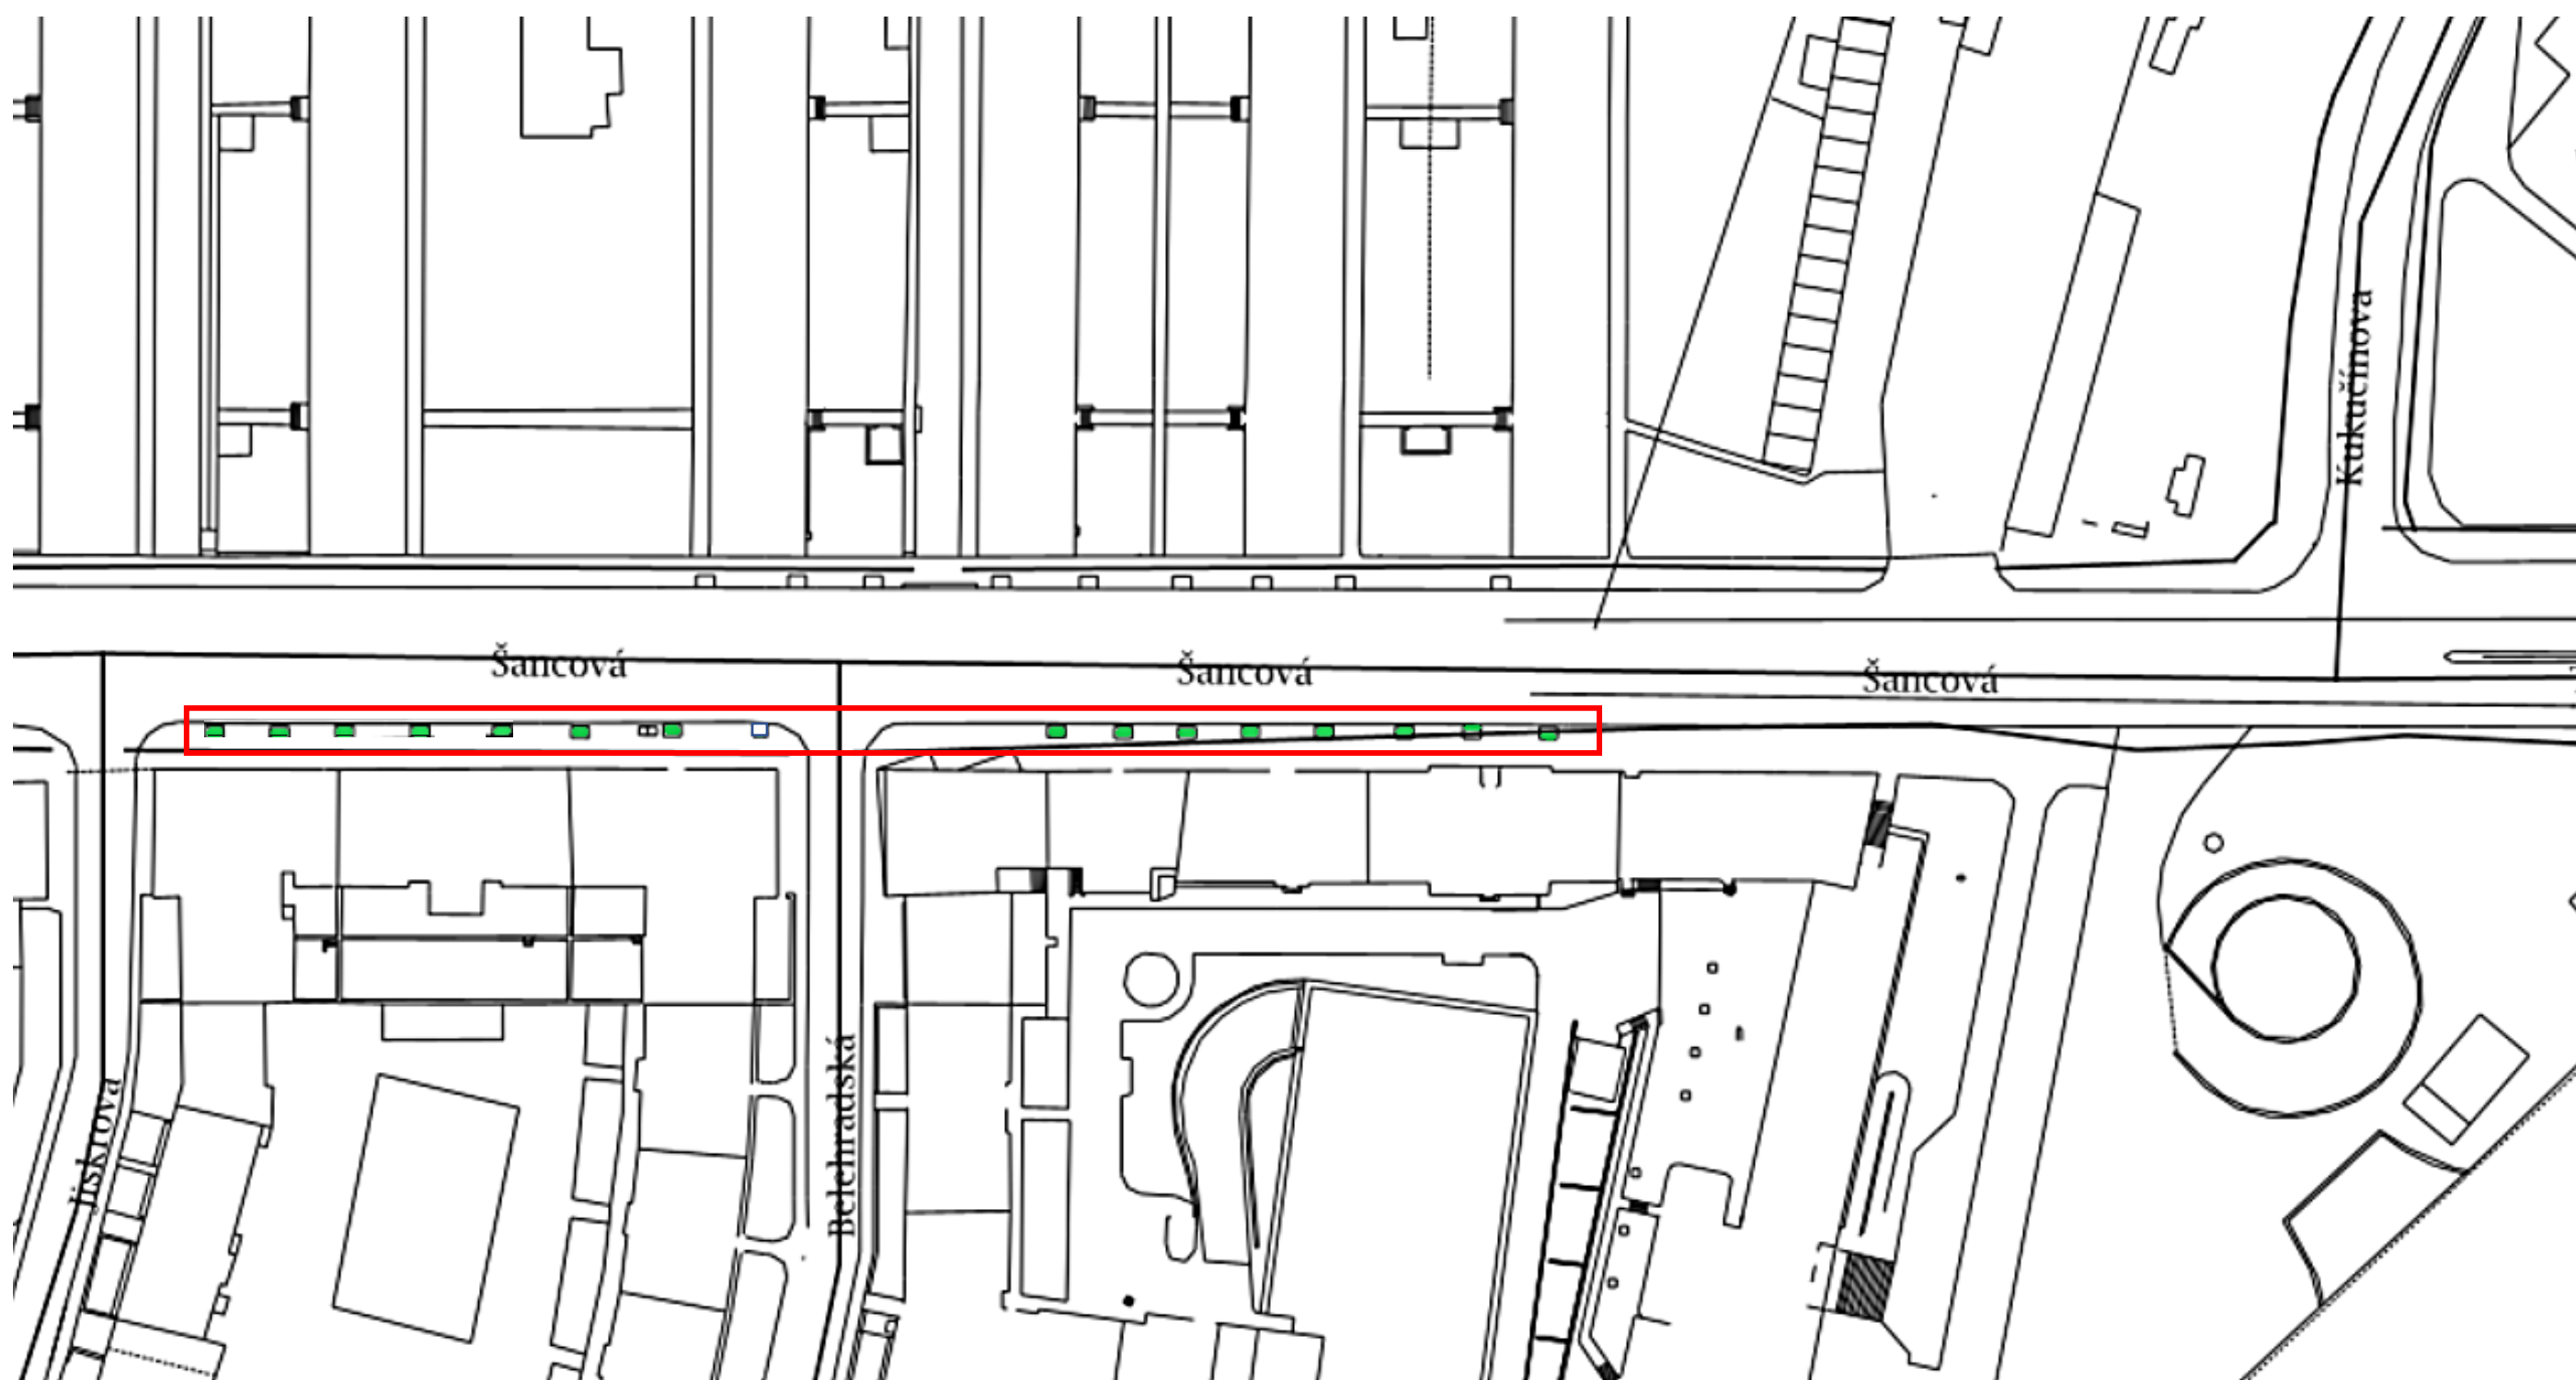


- Výsadbové štvorce určené na osadenie zábran

Ulica Šancová – návrh na osadenie kovových zábran proti poškodeniu stromov, situácia

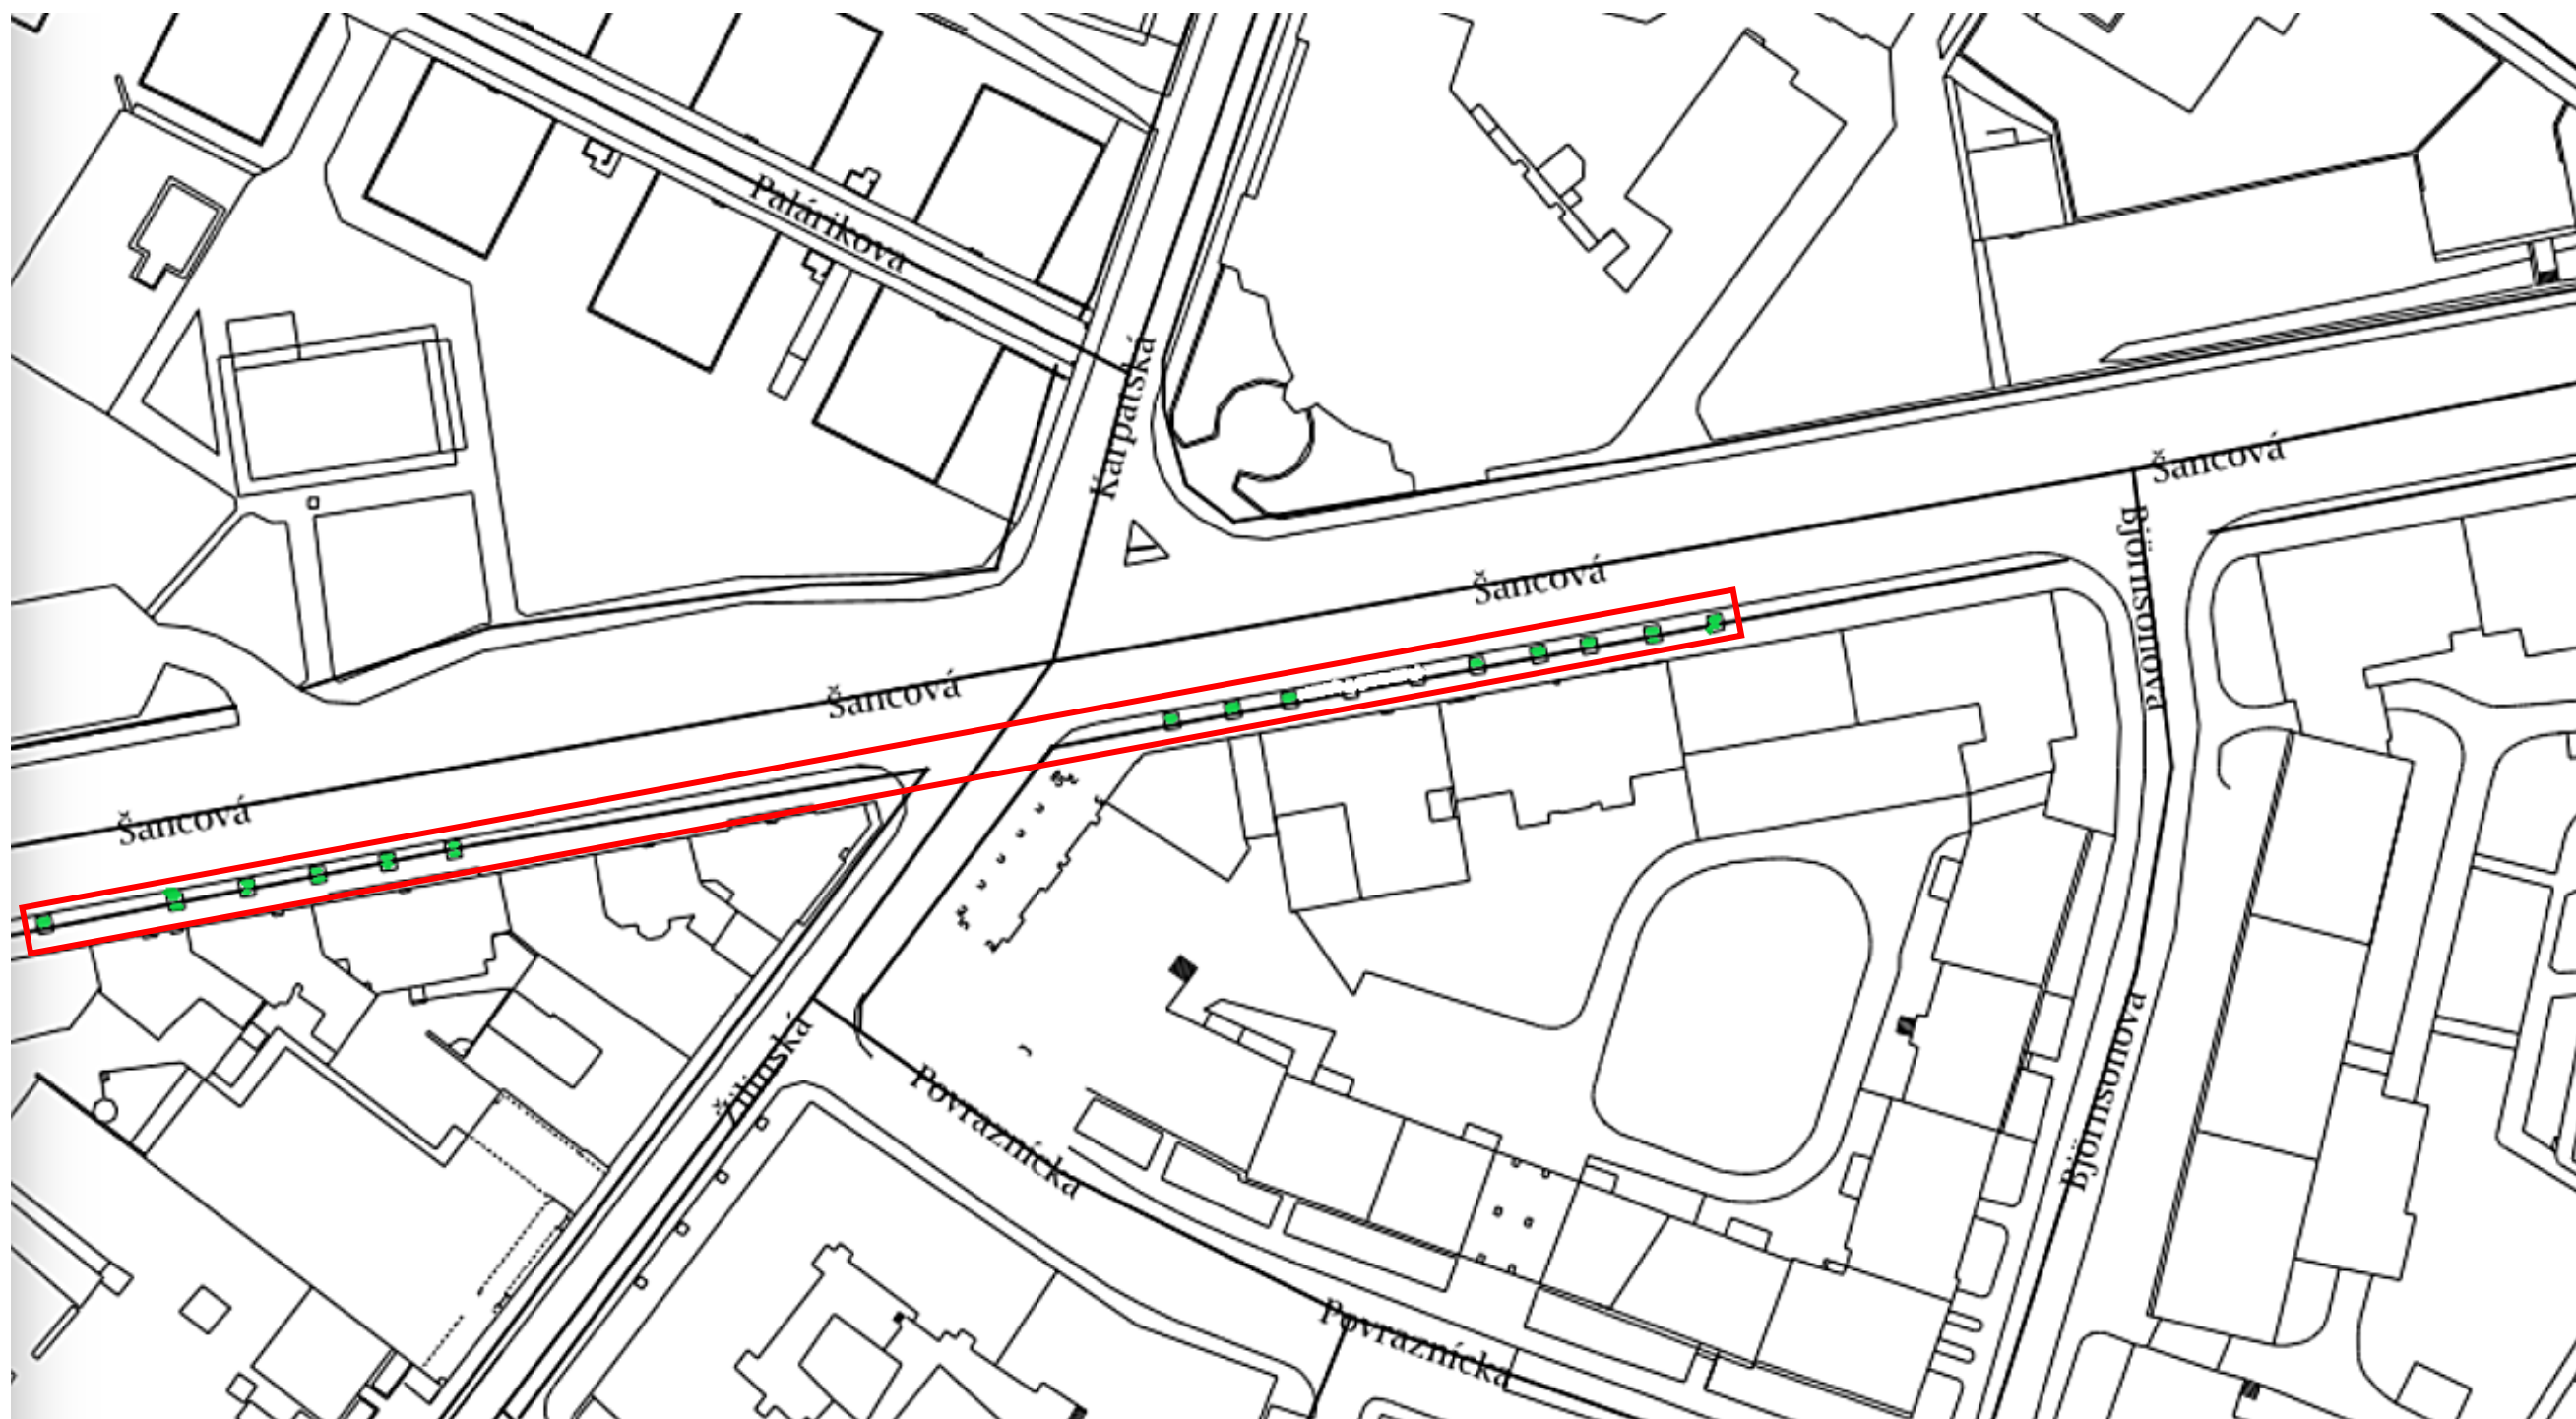

- Výsadbové štvorce určené na osadenie zábran

Výrez mapy č.2

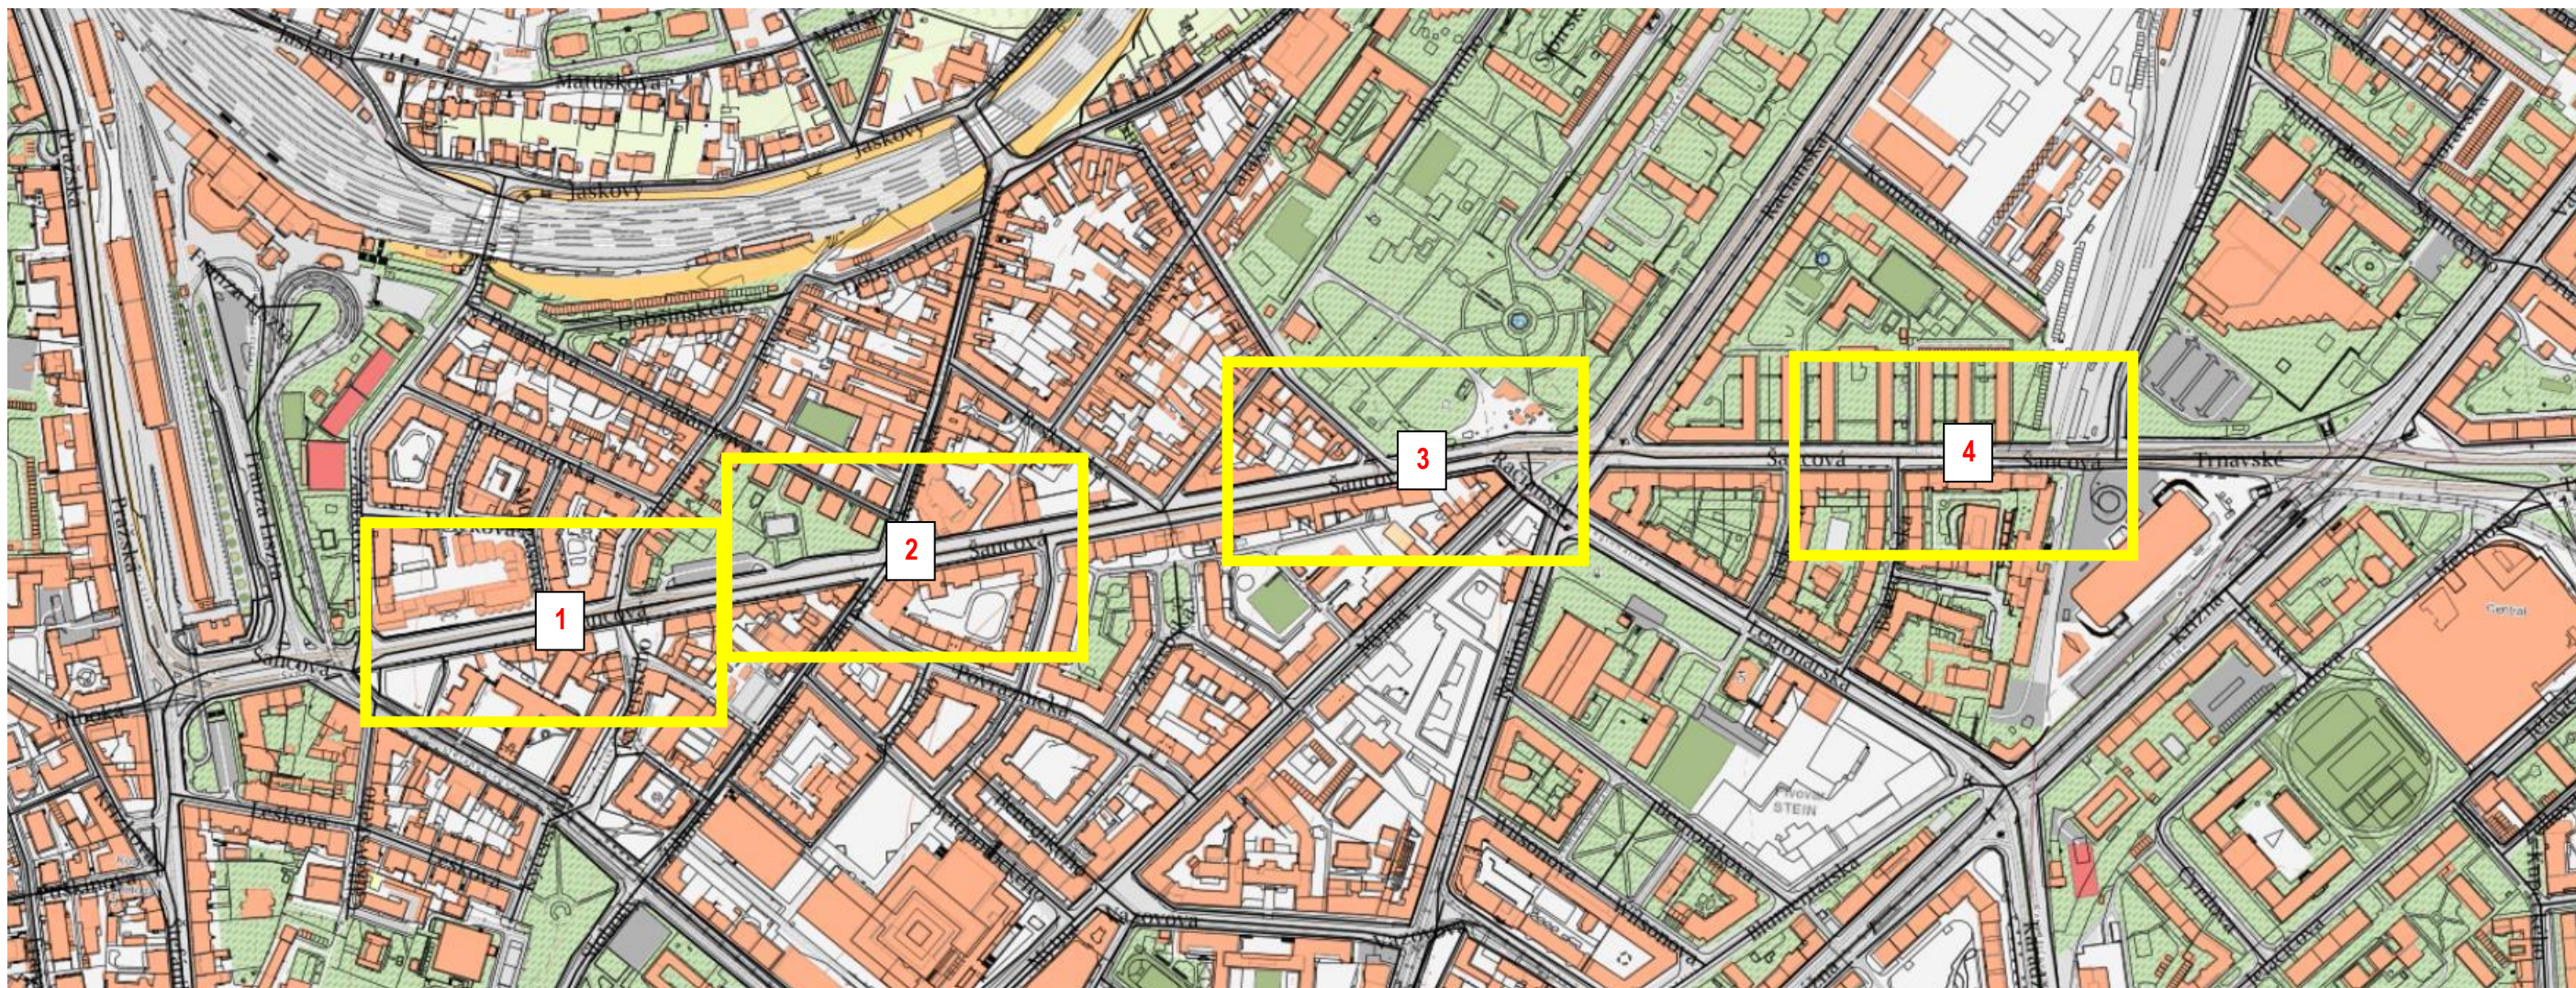

1

- Označenie mapových výrezov záujmového územia