
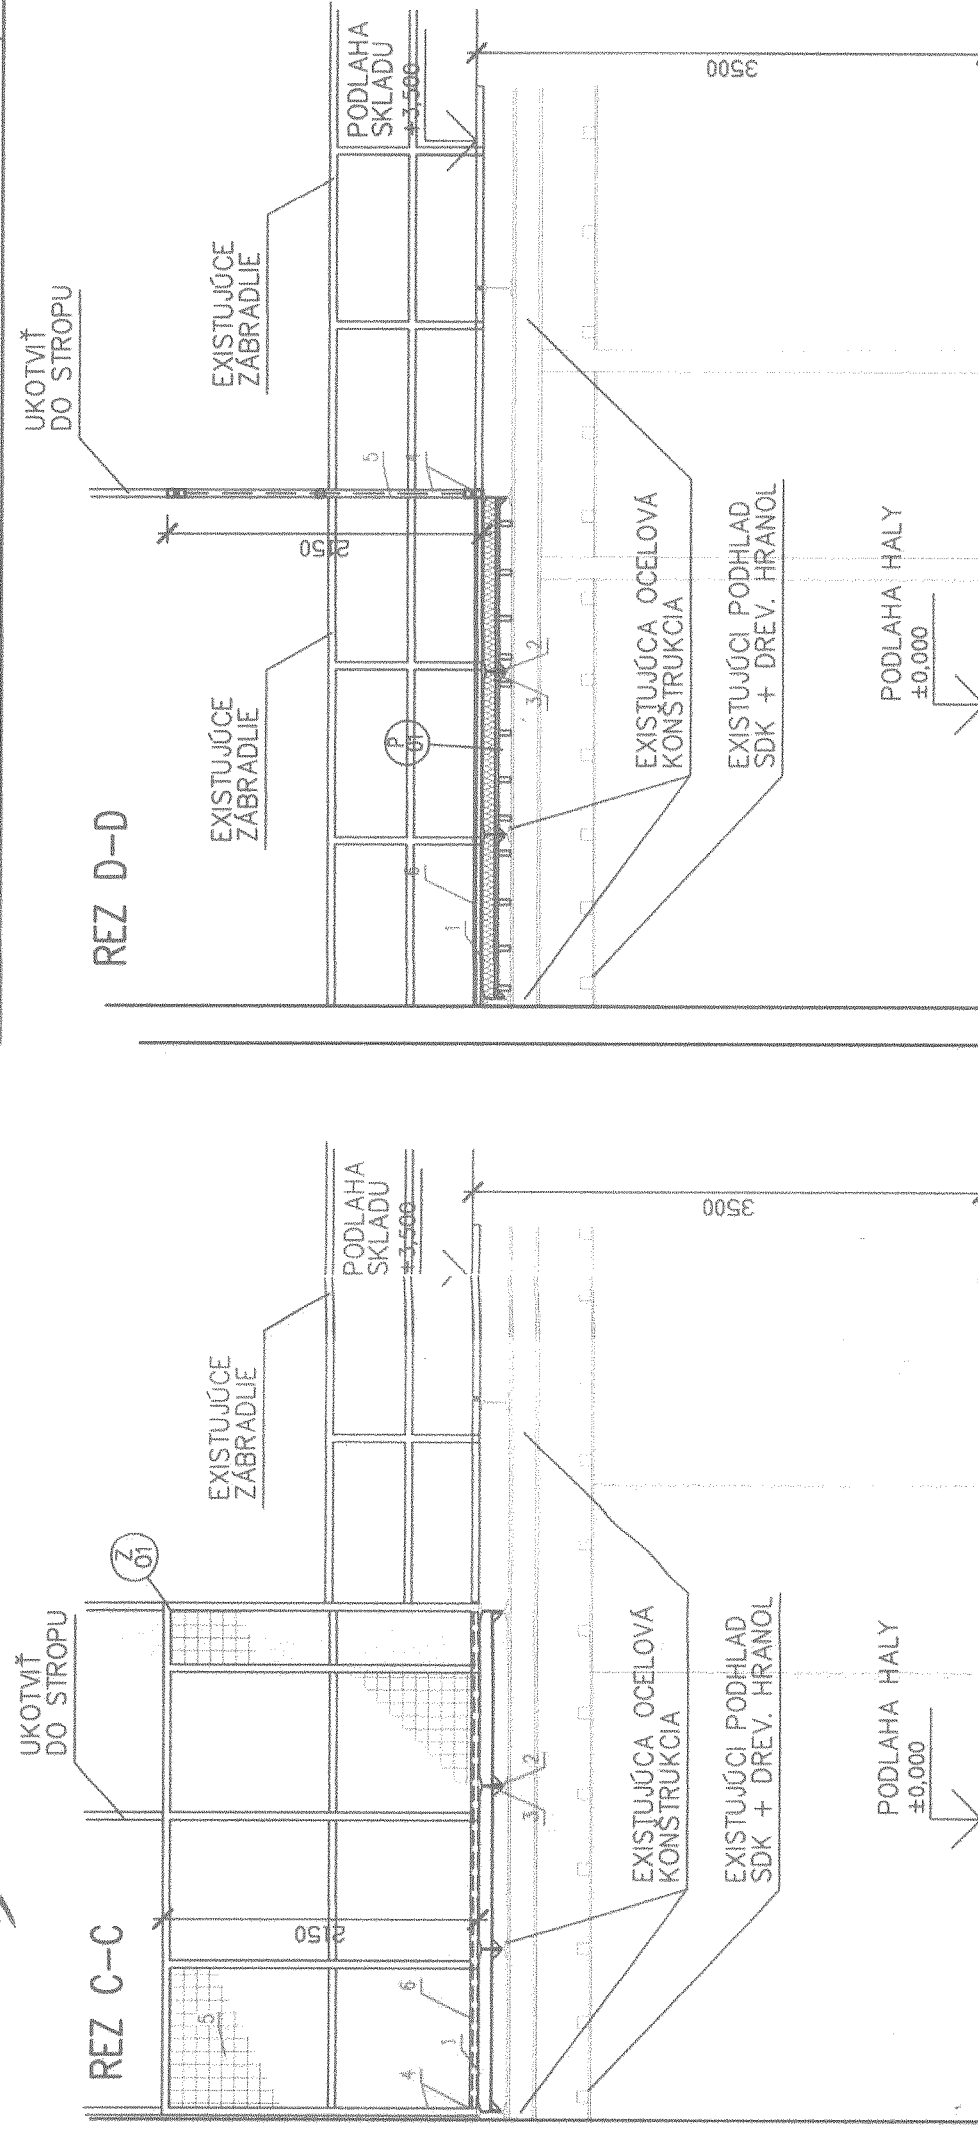
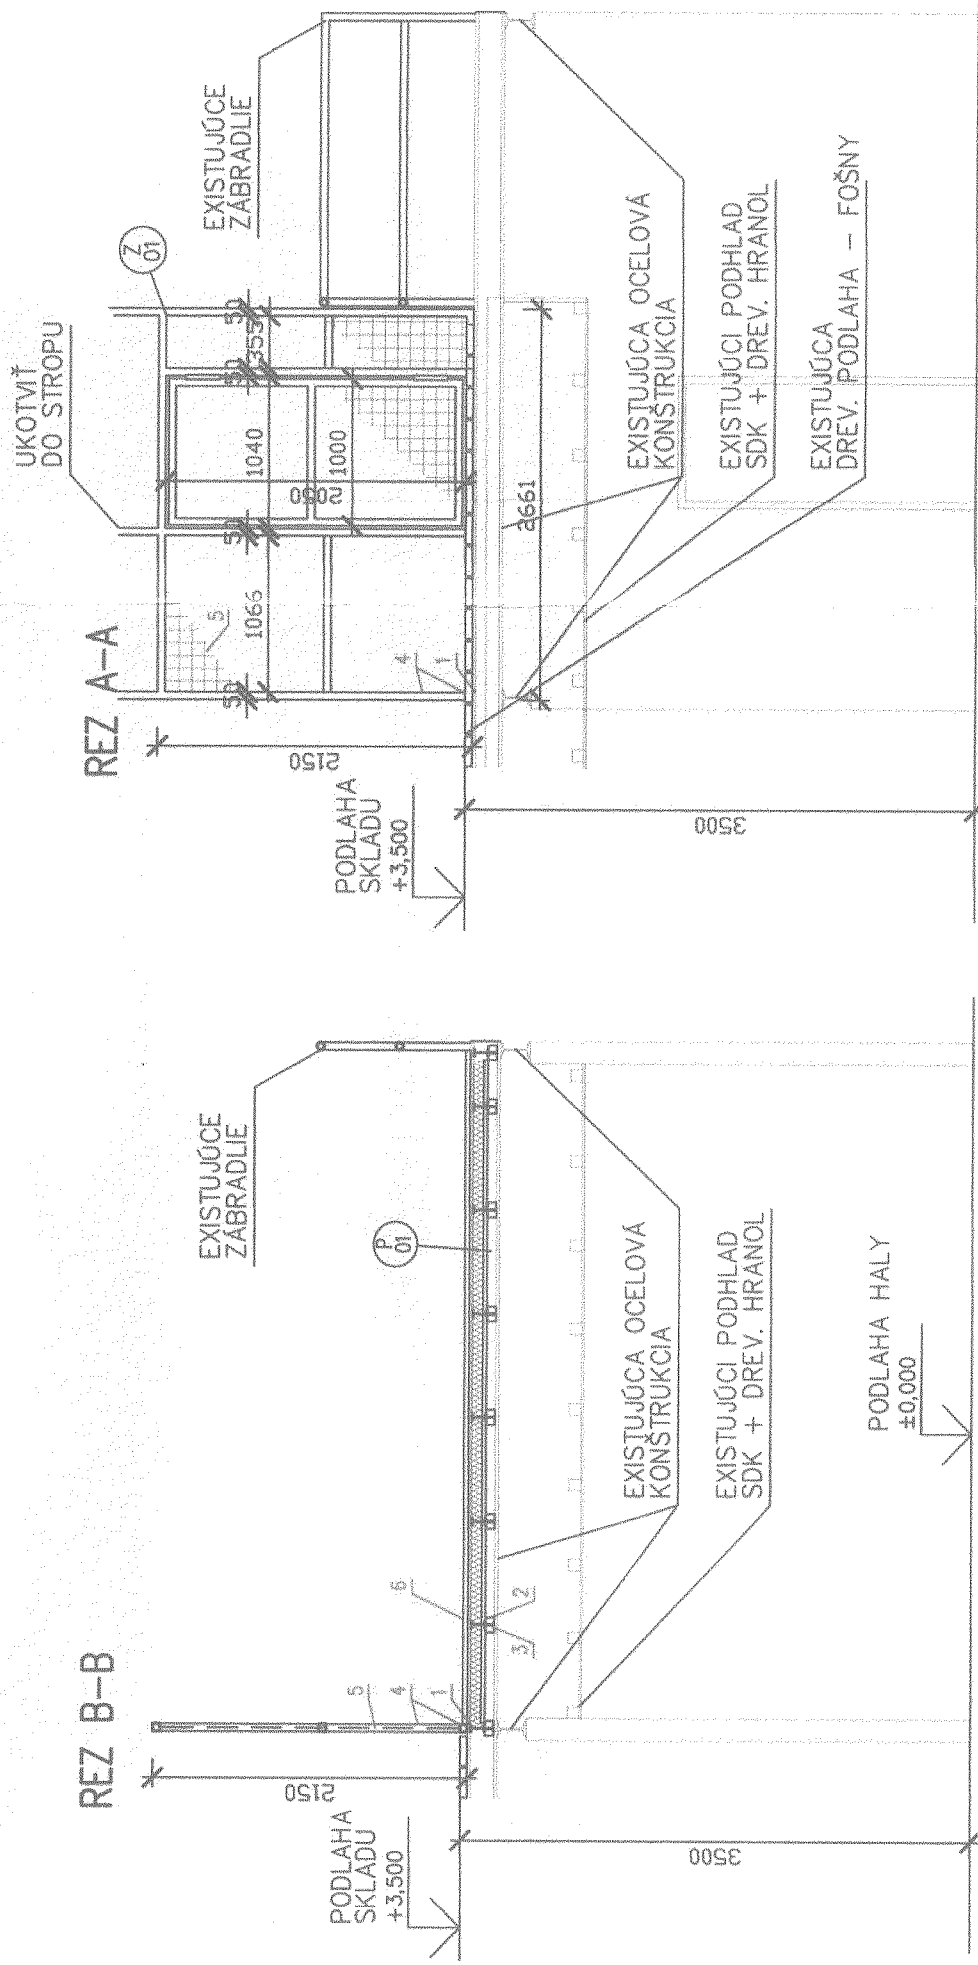


VYKAZ MATERIÁLU – KONŠTRUKČNÁ OCEĽ S235 (Z01)

[illegible]

POPIS POVRCHOV

Typ	Druh materiálu	Hrúbka mm
P 01	NOVÁ PODLAHA NÁTER ZÁKLADNÝ 2x + OLEJOVÝ 2x RYHOVANÝ PLECH HR. 4 mm (6) DOPLNKOVÁ NOSNÁ OCELOVÁ KONŠTRUKCIA (1–3) NOBASIL 75 kg/m³ – ZVUK. IZOLÁCIA VOĽNE POLOŽENÝ DREVENÝ ZÁKLOP – DOSKY 100x25 15,7 m² DREVENÉ HRANOLY 60x100 0,6 m³	100 25 100

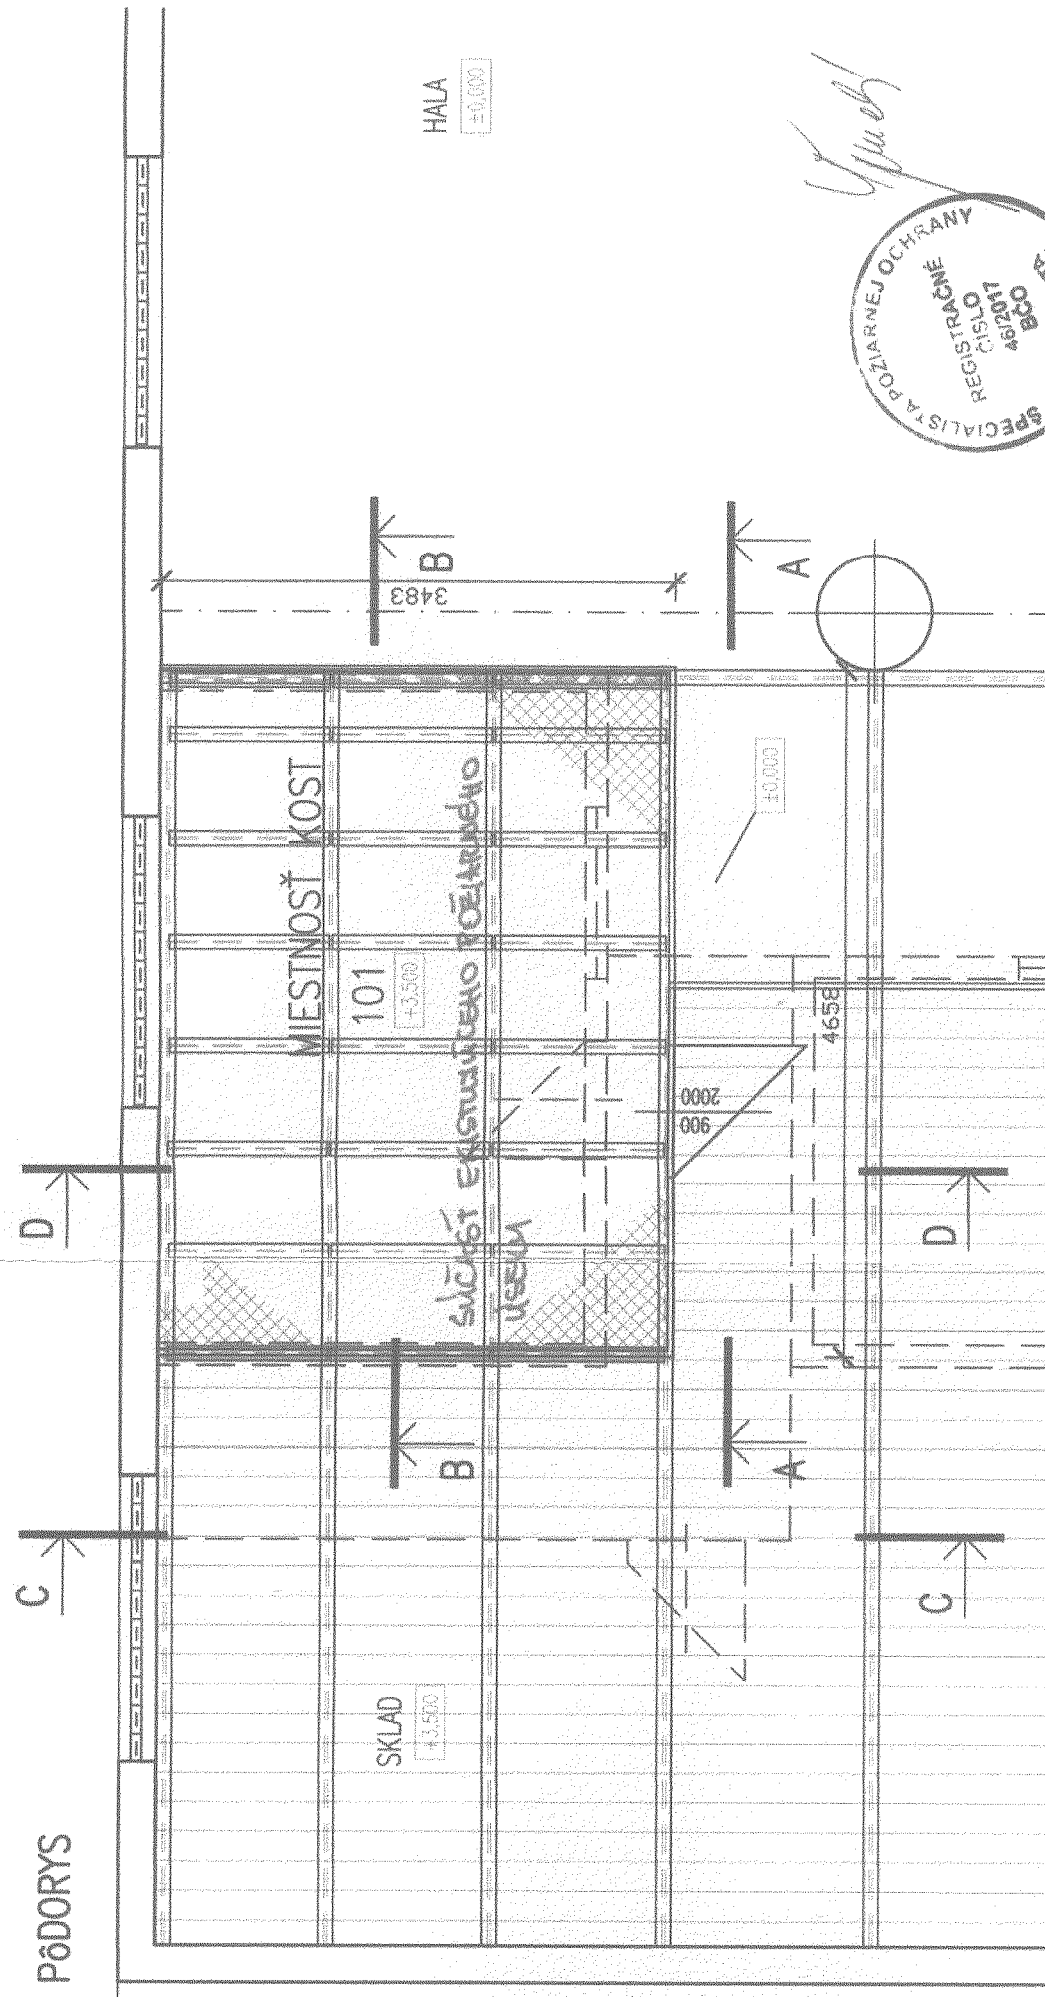

LEGENDA

C.M.	UCEL MIESTNOSTI	PLOCHA m ²	POVRCHY			POZNAMKA
			PODLAHA	STENY	STROP	
101	KOST	15,70	P 01			

KOST –KOMPAKTNÉ ODOVZDAVACIE STANICE TEPLA

POZNÁMKA:

OCELOVÉ PRVKY NATRIĚ:
NÁTER ZÁKLADNÝ 2x + OLEJOVÝ 2x

POZNÁMKA:

PRED MONTÁŽOU OVERÍŤ SMER PRÚDENIA JEDNOTLIVÝCH MEDIÍ !

3					
2					
1					
Zmena	Popis zmeny	Zodpovedný projektant	Vypracoval	Dátum	

Pečiatka a podpis:

Число

Termin dňa	Miesto:	Prílohy:
Katolícka 28/A/03, 039 01 Poprad	Ing. Ján Stránský	062/777 00 130, 062/777 00 131
Adresa:	Montiel:	Poprad telefon:
		Fax:
		kamela@stranskymontiel.sk

PROJEKT PRE STAVEBNÉ POVOLENIE
100 – STAVEBNÉ ÚPRAVY

GEN. PROJ.: TERMOKLIMA PORAD		STUPEŇ: PROJEKT	
VED.PROJEKTANT: ING. J. STANEK	VYPRACOVAL: ING. T. MITURA	DÁTUM: 08.2017	
ZODP.PROJEKTANT: ING. T. MITURA	KONTROLOVAL: ING. J. STANEK	FORMÁT: 04 A4	
INVESTOR: CHEMOVIS ENERGOCHEM, o.s.	OBJEDNÁVATEL: TERMOKLIMA PORAD	ZÁK. ČÍSLO: 17/47	
STAVBA: ROZVOJ ÚČINNĚJŠÍCH SYSTÉMOV CENTRALIZOVANÉHO ZÁSOBOVANIA TEPLOM ZALOŽENÝCH NA DOPYTE PO VYUŽITELNOM TEPLÉ V MESTE SVIT A PRIEMYSELNÝCH AREÁLOCH CHEMOVIS A FINCHEM PS 02 KOMPAKTNÉ ODOZDÁVACIE STANICE TEPLA PS 02.02 KOMPAKTNÉ ODOZDÁVACIE STANICE TEPLA – VETVA ZÁPAD			
OBSEK:		MIERKA	
OBSAH: KOST 29 – STROUJEM 73 – NOVÝ STAV		Č.V. 101.2	