
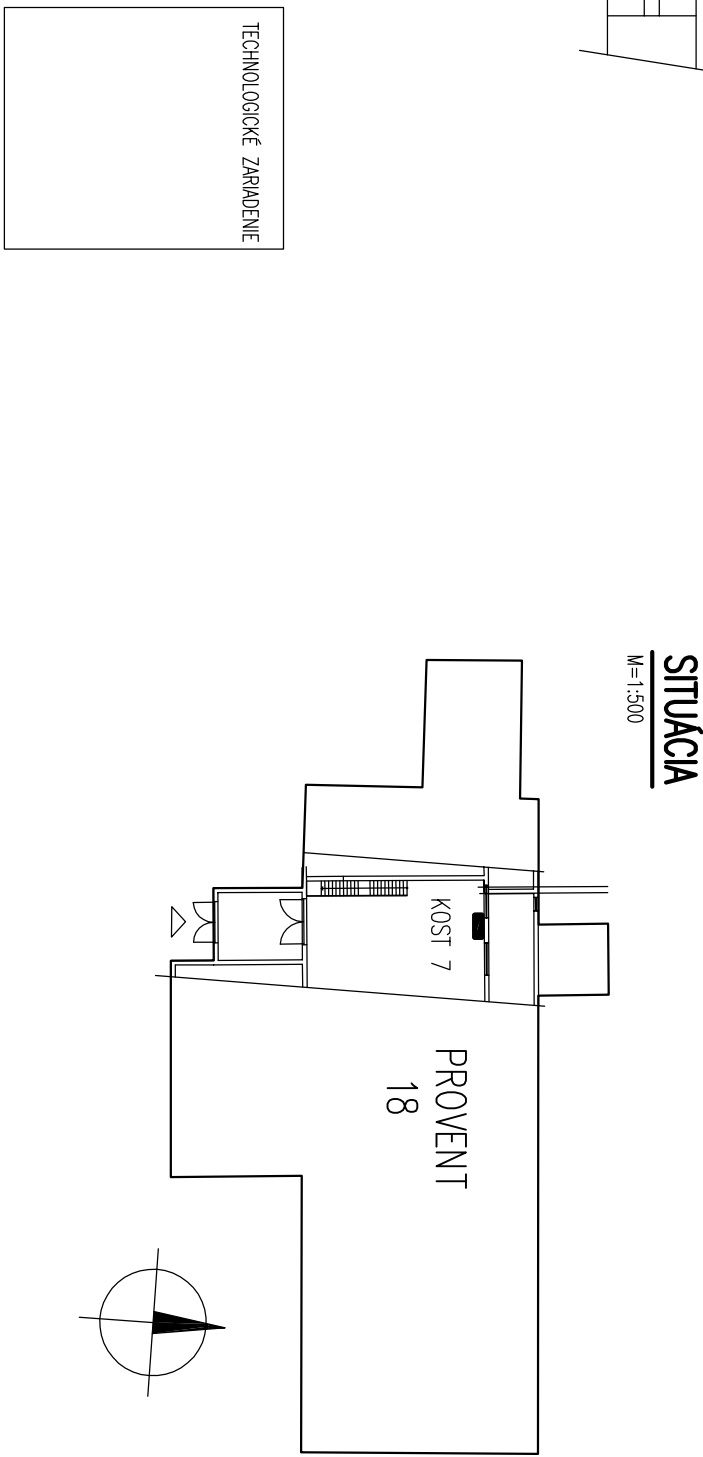
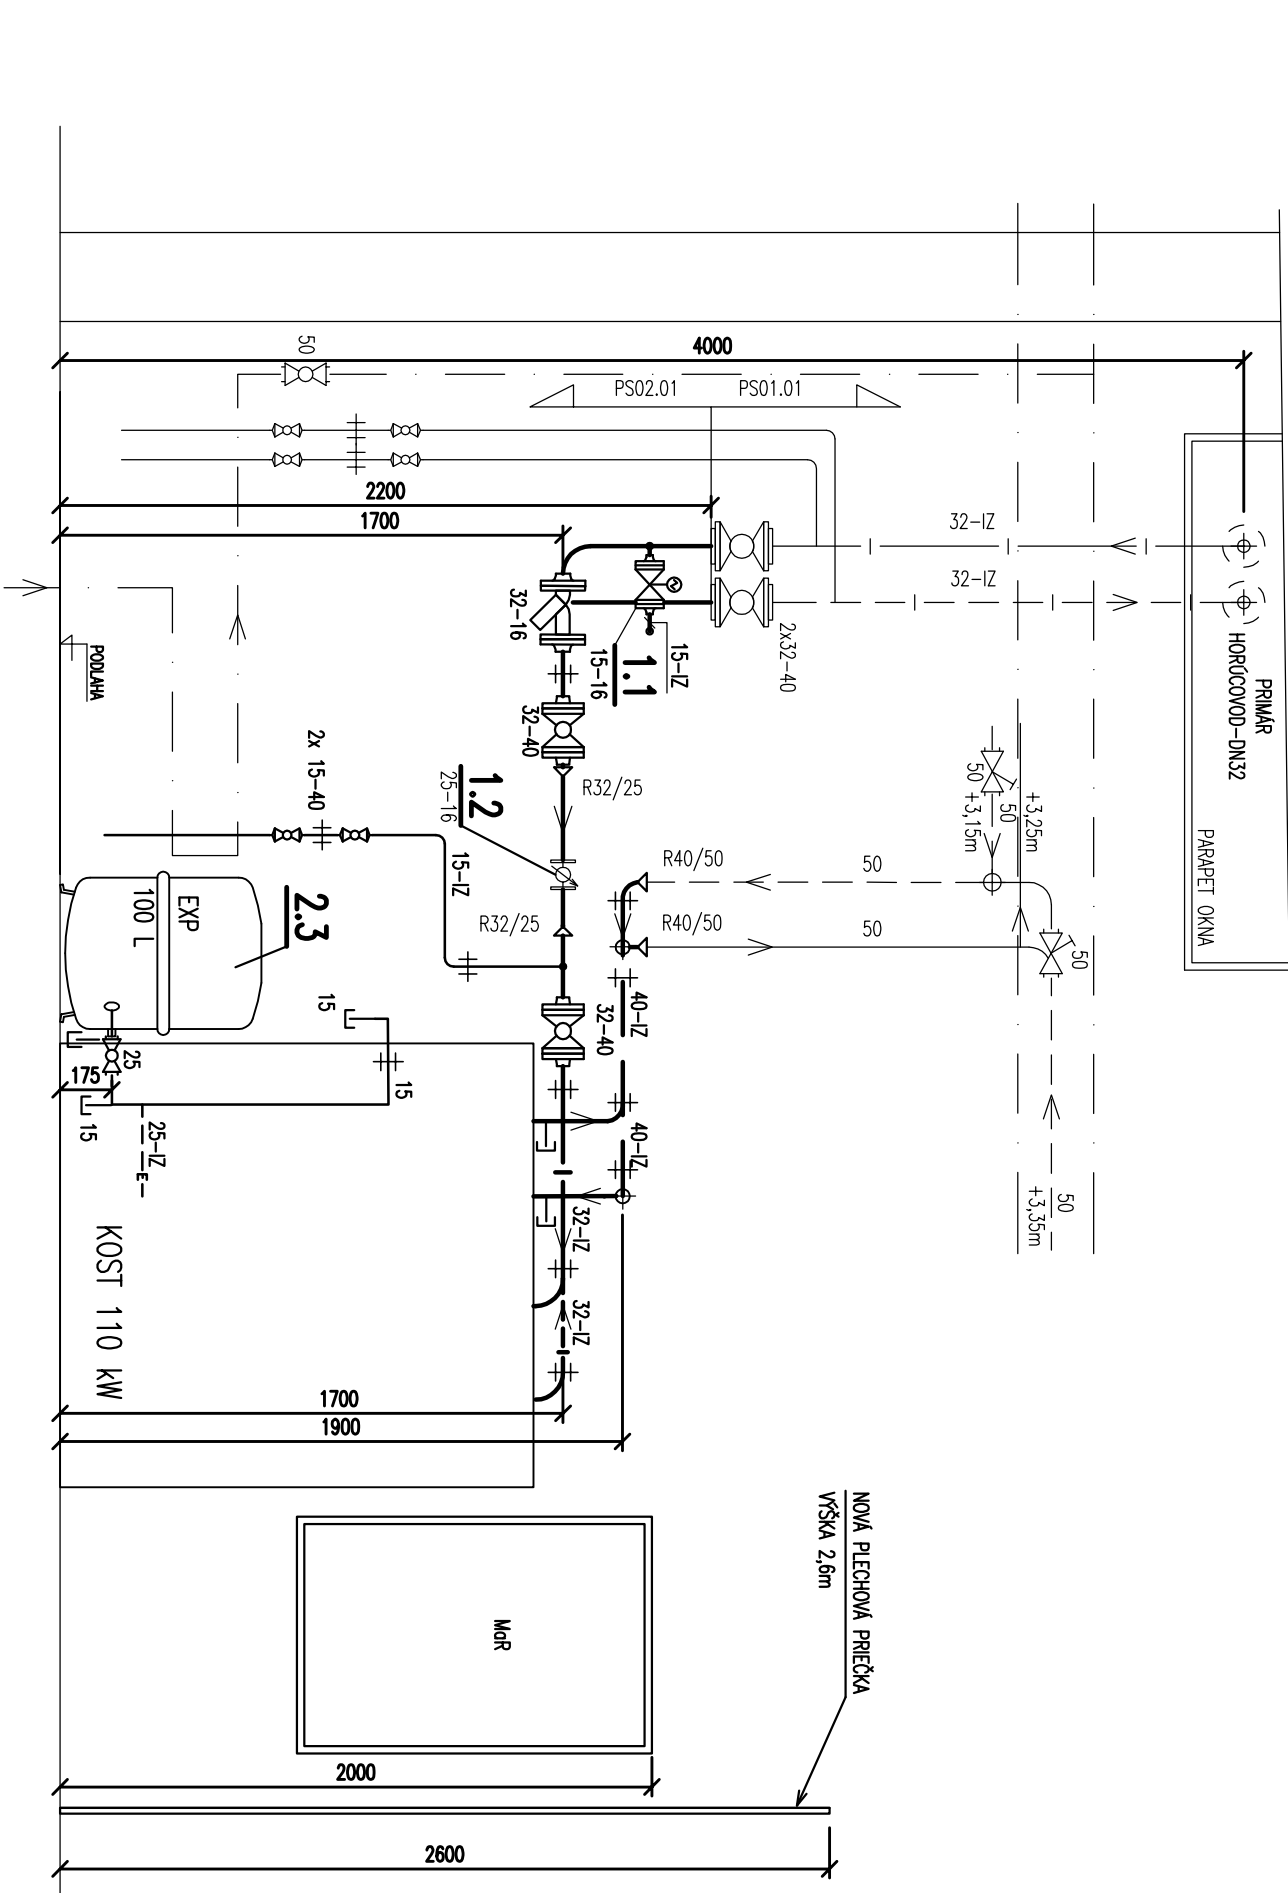


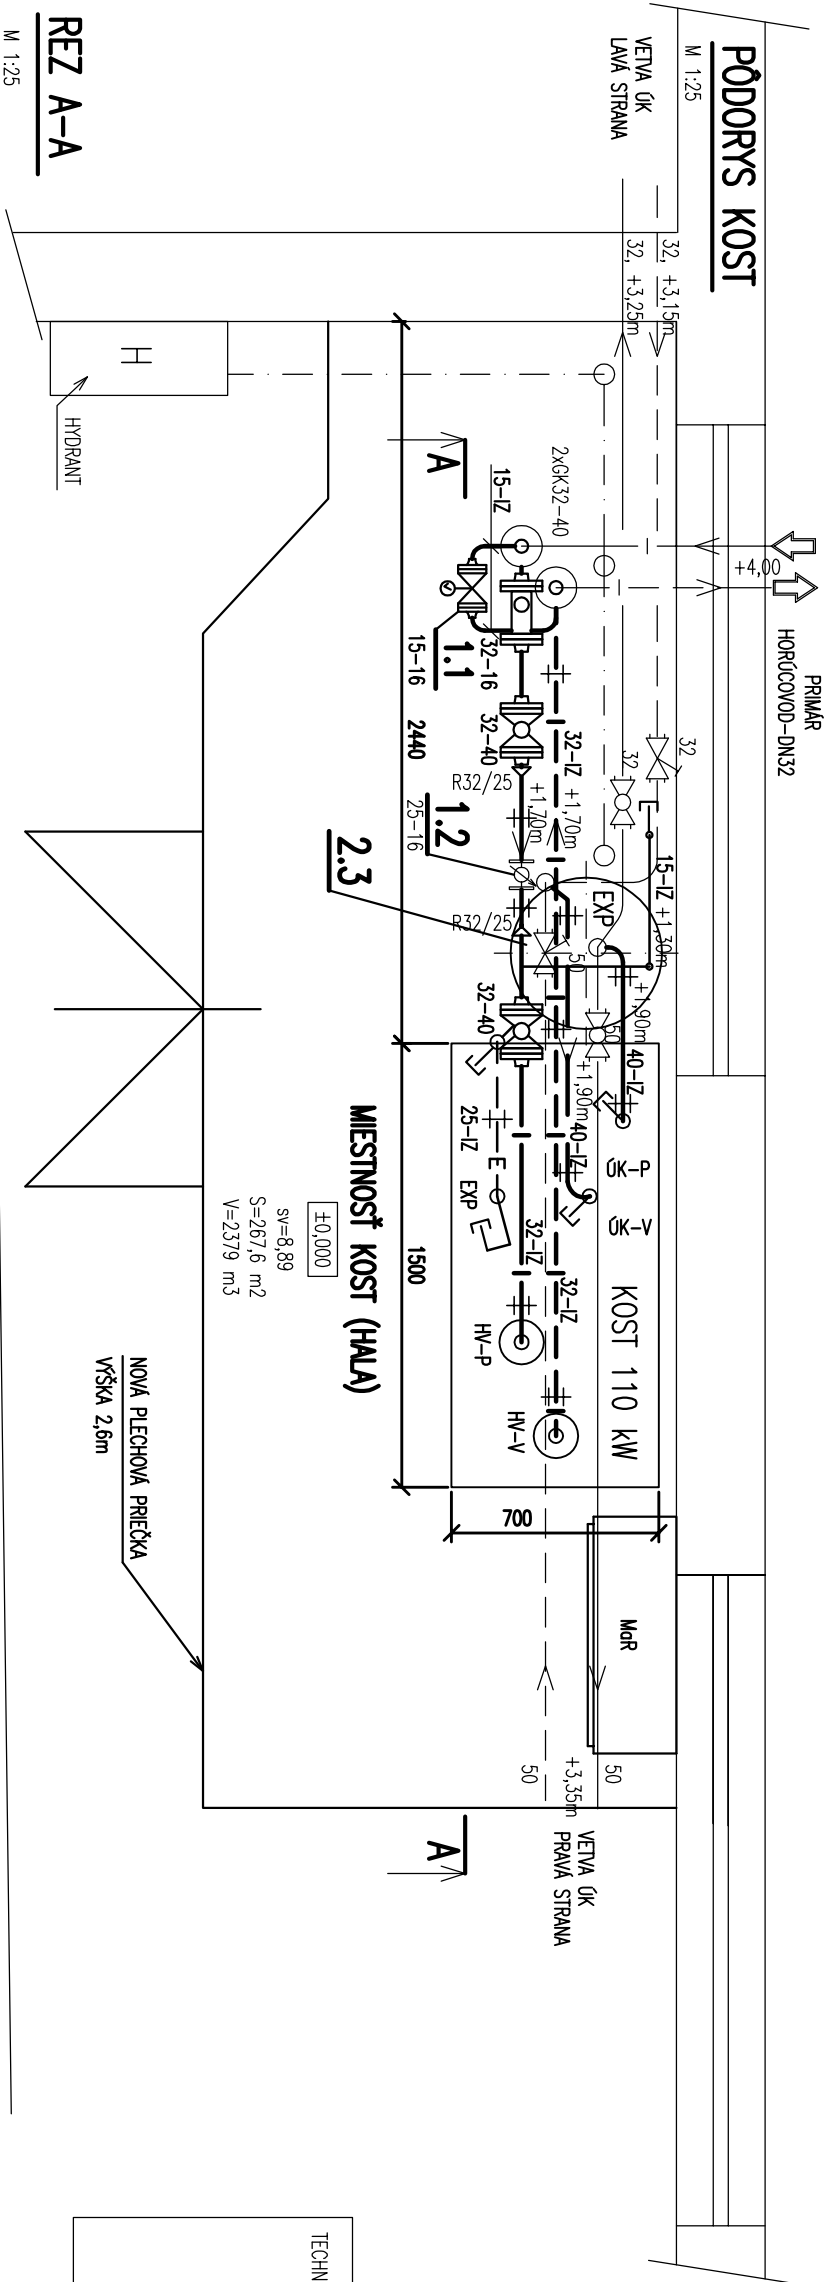

3				
2				
1				
Zmeny	Popis zmeny	Zodpovedný projektant	Vypracoval	Dátum

Generálny projektant Termoklima Poprad		Názov: TERMOKLIMA s.r.o.
Adresa:		Košická 3646/68, 038 01 Poprad
Kontakt:		Ing. Ján Štamek
Telefón:		052/77 69 130, 052/77 69 131
E-mail:		termoklima@termoklimas.sk

VYPRACOVAL	ZODP. PROJEKTANT	VEDÚCI PROJEKTANT
ING. M. PACALAJOVÁ	ING. JÁN ŠEBEŇ	ING. JÁN STANEK
INVESTOR	CHEMOŠVIT ENERGOCHEM, a.s., ŠTÚROVA 101, 059 21 SVIT	
MIESTO STAVBY SVT	PROFESIA 400 ÚSTREDNÉ VYKUROVANIE	
STAVBA	ZAKAZKA TK-2017-044	
ROZVOJ ÚČINNĚJŠÍCH SYSTÉMOV CENTRALIZOVANÉHO ZASOBOVANIA TEPLOM ZALOŽENÝCH NA DOPYTE PO VYUŽITEL'NOM TEPLE V MESTE SVIT	DÁTUM 10.2017	
A PRIEMYSELNÝCH AREÁLOCH CHEMOŠVIT A FINCHEM	STUPEŇ REALIZAČNÝ PROJEKT	
ČASŤ PS 02 KOMPAKTNÉ ODOZVADNACIE STANICE TEPLA PS 02.01 KOMPAKTNÉ ODOZVADNACIE STANICE TEPLA – VEĽTA VÝCHOD	FORMÁT 3x A4	ČÍSLO VÝKRESU 404/2
OBSAH KOST 7 – PROVENT 18 – PÔDORYS, REZ A-A	MIERKA 1:25, 1:500	