


LEGENDA:

PRIMAR-HORÚCOVOD, PN 16		
1.1 - 2-cestný regulačný ventil prírubový so seriovým otvorením, DN15, PN16, ks=0,63 m3/h	(DODÁKA MAF)	- NOVÝ - 1 KS
1.2 - MERAČ TEPLA VMAET-25, DN25, PN16, MEDZIPRÍRUBOVÝ, P1100, ZIMNÁ PREVADZKA Mmin=0,7 m3/h, Mmax=18,7 m3/h, POČÍTAČO MAXTRONIC	- EXIST - 1 KS	
1.4 - PRAMOCOŇNÝ REGULATOR DIFFERENČNEHO TLAKU, ROZSAH 10÷100 kPa, DN25/32, PN25, ks=12 m3/h	(DODÁKA KOST)	- NOVÝ - 1 KS
1.5 - 2-cestný regulačný ventil so seriovým otvorením s HANBRANDOU POUKROU, DN20, PN16, ks=6,3 m3/h	(DODÁKA KOST)	- NOVÝ - 1 KS
1.6 - LETOVANÝ CELONERZOVÝ VYMEŇNIK TEPLA, VÝKON 110 kW, MAX. TLAK. STRAŤA 20 kPa, TEP. IZOLÁCIA	(DODÁKA KOST)	- NOVÝ - 1 KS
1.7 - SOLEŇIDOVÝ ELEKTRICKÝ VENTIL DOPŇŇOVANÁ	(DODÁKA KOST)	- NOVÝ - 1 KS
1.8 - VODOMER PRE DOPŇŇOVANIE S IMPULZNÝM VSTUPOM	(DODÁKA KOST)	- NOVÝ - 1 KS
SEKUNDAR ŮK, PN 10		
2.1 - POSŤNÝ VENTIL ROHOVÝ PRUŽINOVÝ, (ZAVŤOVÝ, PRÍRUBOVÝ), ODFUK 450 kPa	(DODÁKA KOST)	- NOVÝ - 1 KS
2.2 - ČERPADLO SO ZABUDOVANÝM FREKVENČNÝM MENIČOM, Mmax=4,8 m3/h, H=7 m, P1=9÷163 W	(DODÁKA KOST)	- NOVÉ - 1 KS
2.3 - EXPANZNÁ NÁDOBA S MEMBRÁNOU, 6 BAR, OBJEM 100 L	(DODÁKA KOST)	- NOVÉ - 1 KS

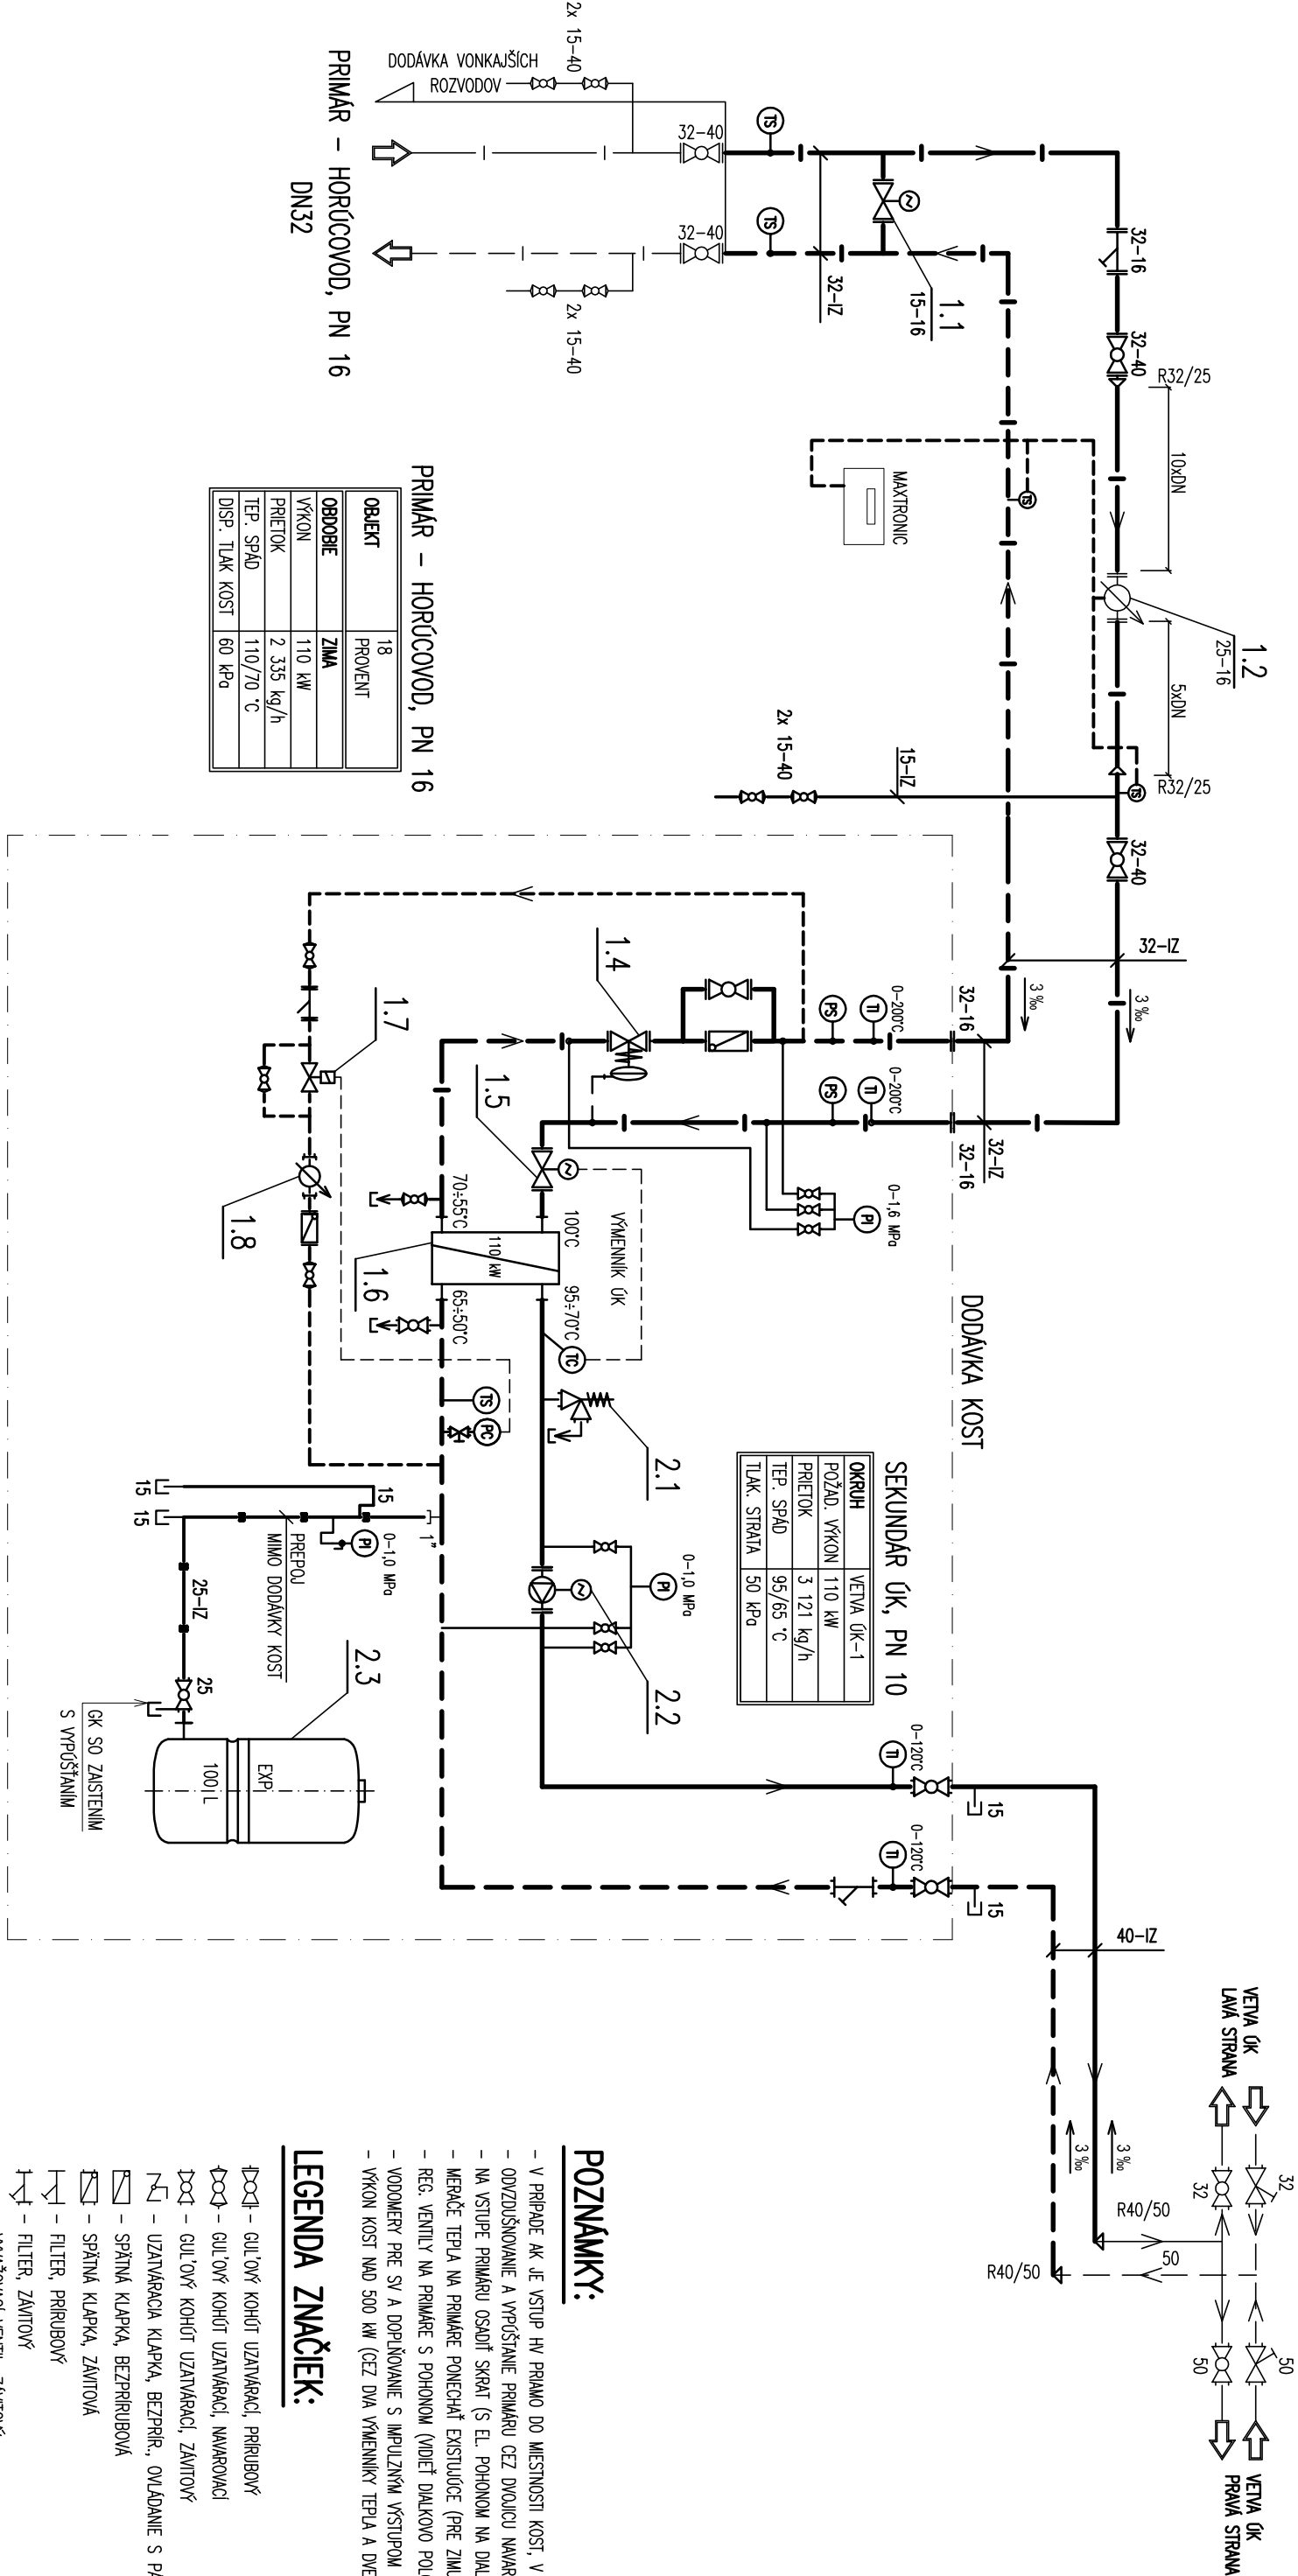

POZNÁMKY:

- V PRÍPADE AK JE VSTUP HV PRAMO DO MESTNOSTI KOST, V KOST NEBUDŮ OSADENÉ UZATVÁRACIE ARMATURY
- OVOZUŠKOVANIE A VYFŮŠTANIE PRIMÁRU ČEZ DVOJICU NÁMARNOKCH GUL. KOHŤOV
- NA VSTUPE PRIMÁRU OSADIŠ SKAT (S EL. POHONOM NA DIAKU)
- MERAČE TEPLA NA PRIMÁRE PONECHÁŠ EXISTUJÚCE (PRE ZIMU AJ LETO), PRÍRUBNÉ PRELOŽÍŠ
- REG. VENTILY NA PRIMÁRE S POHONOM (VIDIEŠ DIAKOVU POUČHU OTVORENIA 0÷100%)
- VODOMERY PRE SI A DOPŇŇOVANIE S IMPULZNÝM VYSTUPOM
- VÝKON KOSTI NAD 500 kW (ČEZ DVA VYMEŇNIKY TEPLA A DVE ČERPADLÁ)

LEGENDA ZNAČIEK:

- ⌘ - GULOVÝ KOHŤ UZATVÁRACÍ, PRÍRUBOVÝ
- ⌘ - GULOVÝ KOHŤ UZATVÁRACÍ, NÁMARNOKCH
- ⌘ - GULOVÝ KOHŤ UZATVÁRACÍ, ZAVŤOVÝ
- ⌘ - UZATVÁRACIA KLAPKA, BEZPRÍR. OVLÁDANIE S PAKOU
- ⌘ - SPÁŤKA KLAPKA, BEZPRÍRUBOVÁ
- ⌘ - SPÁŤKA KLAPKA, ZAVŤOVÁ
- ⌘ - FILTER, PRÍRUBOVÝ
- ⌘ - FILTER, ZAVŤOVÝ
- ⌘ - VYVAŽOVACÍ VENTIL, ZAVŤOVÝ
- ⌘ - UZATVÁRACÍ POSUNÁČ, PRÍRUBOVÝ
- ⌘ - UZATVÁRACÍ VENTIL, PRÍRUBOVÝ
- ⌘ - ODKLADNÉ ČERPADLO, PRÍRUBOVÉ
- ⌘ - ODKLADNÉ ČERPADLO, ZAVŤOVÉ
- ⌘ - VODOMER STUDENEJ VODY, DOPŇŇOVANÁ VODY
- ⌘ - PRAVOKOMER MERAČA TEPLA, ZAVŤOVÝ
- ⌘ - POSŤNÝ ROHOVÝ VENTIL, ZAVŤOVÝ
- ⌘ - PRAMOCOŇNÝ REGULATOR DIF. TLAKU, PRÍRUB.
- ⌘ - LETOVANÝ DOSKOVÝ VYMEŇNIK TEPLA CELONERZOVÝ
- ⌘ - TEPLOMER UKAZOVACÍ POUČA ROZSAHU
- ⌘ - TLAKOMER UKAZOVACÍ POUČA ROZSAHU
- ⌘ - SŤMAČE TEPLŮTY - MAF
- ⌘ - SŤMAČE TLAKU - MAF
- ⌘ - ZMENA DIERKEZIE POTRUBIA
- ⌘ - SMER PRŮDEJA MEDIA
- ⌘ - 0,5% - SPÁD POTRUBIA, SMER A SKLON

Generálny projektant		Názov:	TERMOKLIMA, s.r.o.
Adresa:		Košická 364/68, 038 01 Poprad	
Kontakt:		Ing. Ján Stanek	
Telefon:		052/777 69 130, 052/777 69 131	
Email:		termoklima@termoklima.sk	

Petika a podpis:

Číslo sady:

VYPRACOVAL	ZODP. PROJEKTANT	VEDÚCI PROJEKTANT		
ING. M. PACALOVÁ	ING. JÁN ŠEBEŇ	ING. JÁN STANEK		
INVESTOR	CHEMOSVIT ENERGOCHEM, a.s., ŠTOROVA 101, 059 21 SVIT		ZAKAZKA TK-2017-044	
MIESTO STAVBY SVIT	PROFESIA 400 ÚSTREDNÉ VYKUROVANIE		DÁTUM 10.2017	
STAVBA ROZVOJU ÚČINNĚJŠÍCH SYSTÉMOV CENTRALIZOVANÉHO ZASOBOVANIA TEPLOM ZALOŽENÝCH NA DOPYTE PO VYUŽITEL'NOM TEPLA V MESTE SVIT A PRIEMYSELNÝCH AREÁLOCH CHEMOSVIT A FINCIEM			STUPEŇ REALIZAČNÝ PROJEKT	
ČASŤ PS 02 KOMPAKTNÉ ODOVZDAVACIE STANICE TEPLA	FORMÁT A4/A4		ČÍSLO VÝKRESU	
PS 02.01 KOMPAKTNÉ ODOVZDAVACIE STANICE TEPLA - VETVA VÝCHOD	MIERKA -		404/1	
OBSAH KOST 7 - PROVENT 18 - SCHÉMA ZAPOJENIA				