



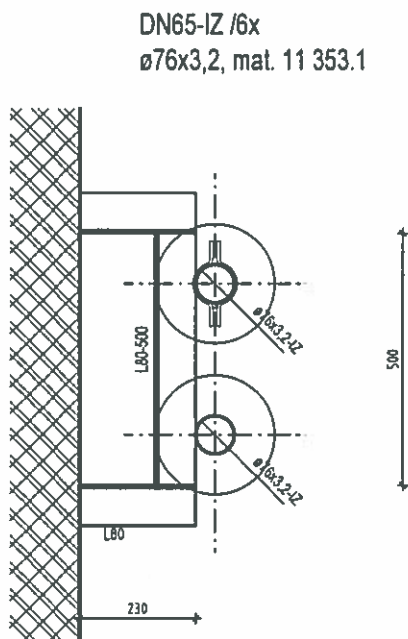

CHEMOSVIT FÓLIE 42

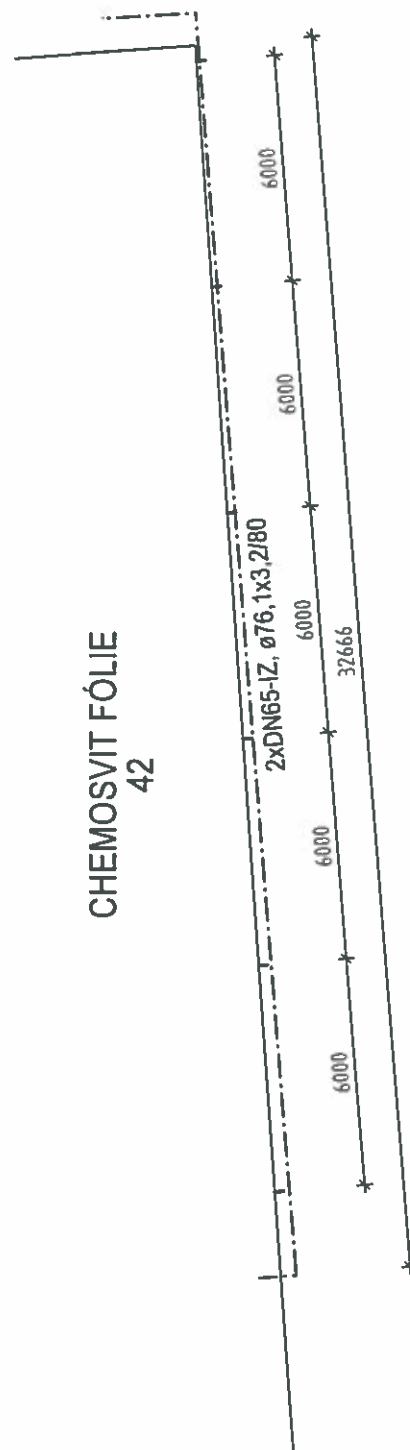

Potrubie je uložené na existujúcich konzolách tvaru U z valcovaných profilov L80 volknutých do murovanej steny.
 Konzoly sú po statickej stránke vyhovujúce, počas realizácie sa skontroluje volknutie v stene a konštrukcia sa ošetrí náterom proti korózii.

Poznámka :

- po odobratí existujúcich potrubí je nutné overiť skutočný stav existujúcich nosných konštrukcií a ich statickú spôsobilosť.
- overí sa stav existujúcich konštrukcií, na ktoré sa budú ukladať nové rozvody
- overí sa stav existujúcich konštrukcií, na ktoré sa budú ukladať nové konštrukcie potrubných mostov
- po odobratí existujúcich potrubí je nutné zamerať skutočné rozmery existujúcich nosných konštrukcií
- rozmery všetkých navrhovaných konštrukcií sa pred výrobou prispôbia skutočnému stavu
- pri zameraní overiť možné kolízie navrhovaných a existujúcich konštrukcií a rozvodov



PS 01.01 VONKAJŠIE NADZEMNÉ PRIMÁRNE ROZVODY NA POTRUBNÝCH MOSTOCH - VETVA VÝCHOD

Schéma statickej úpravy - SÚ V01