




SITUÁCIA  
M 1 : 50

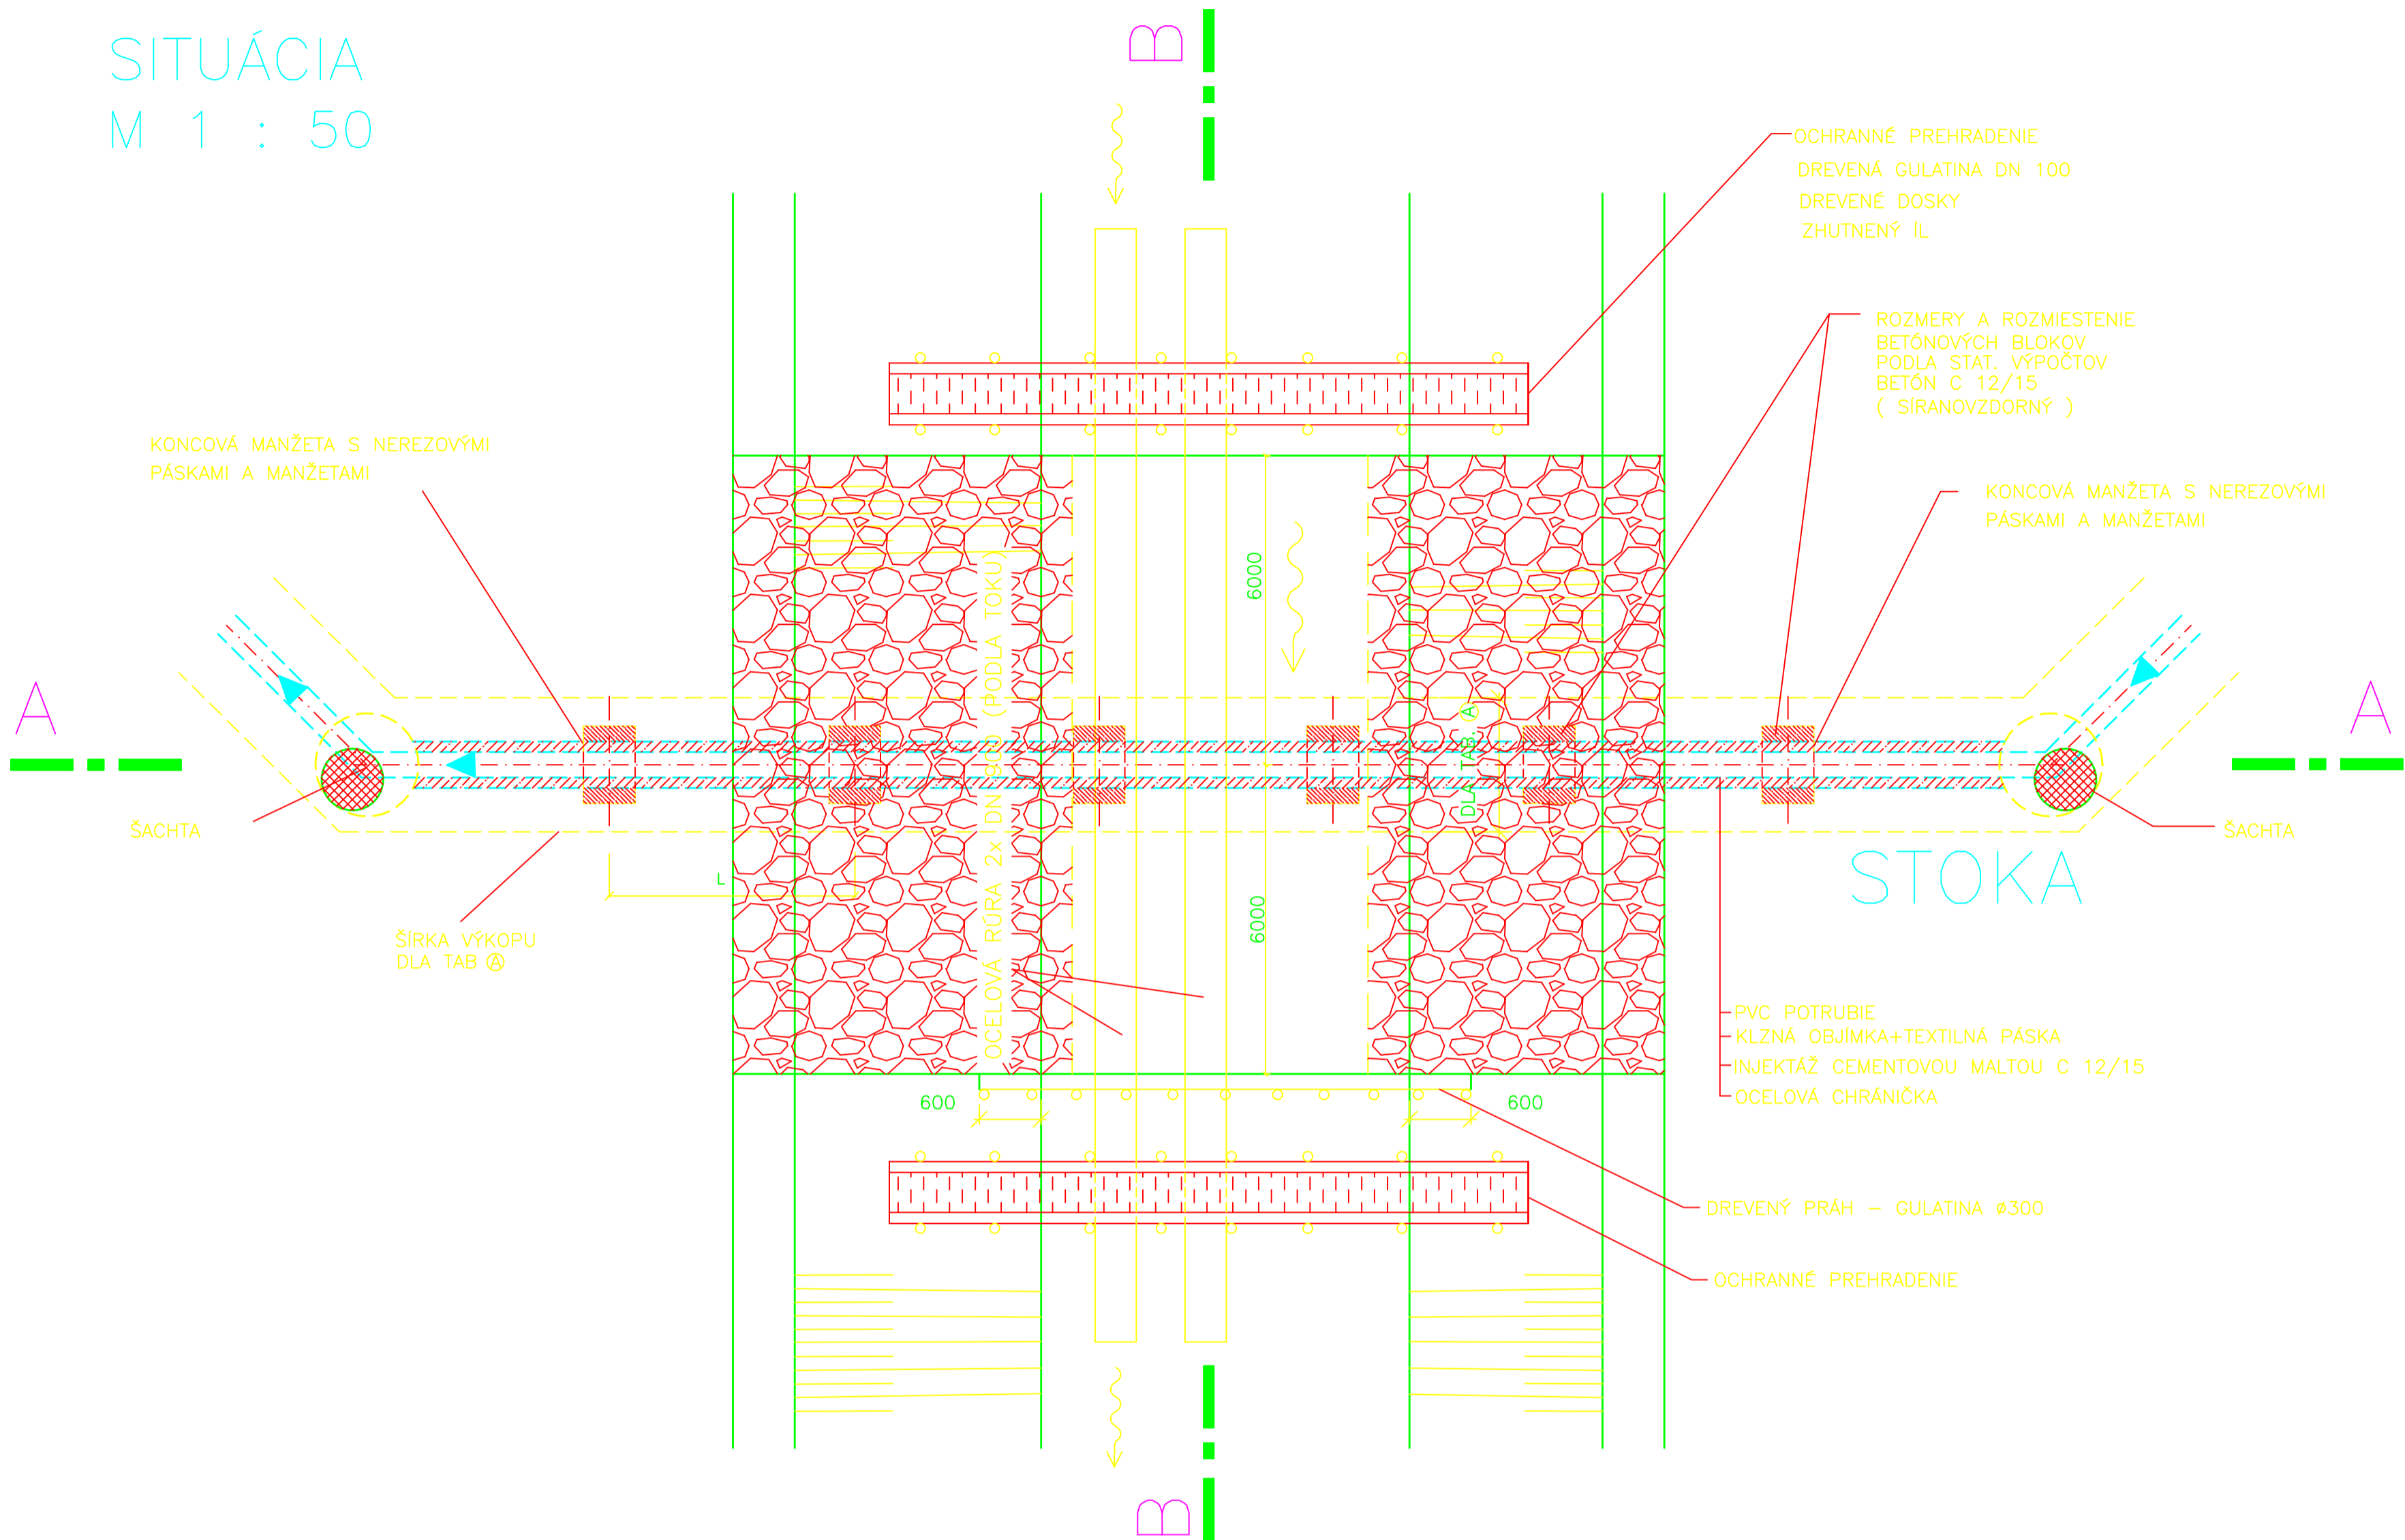

REZ B – B  
M 1 : 50

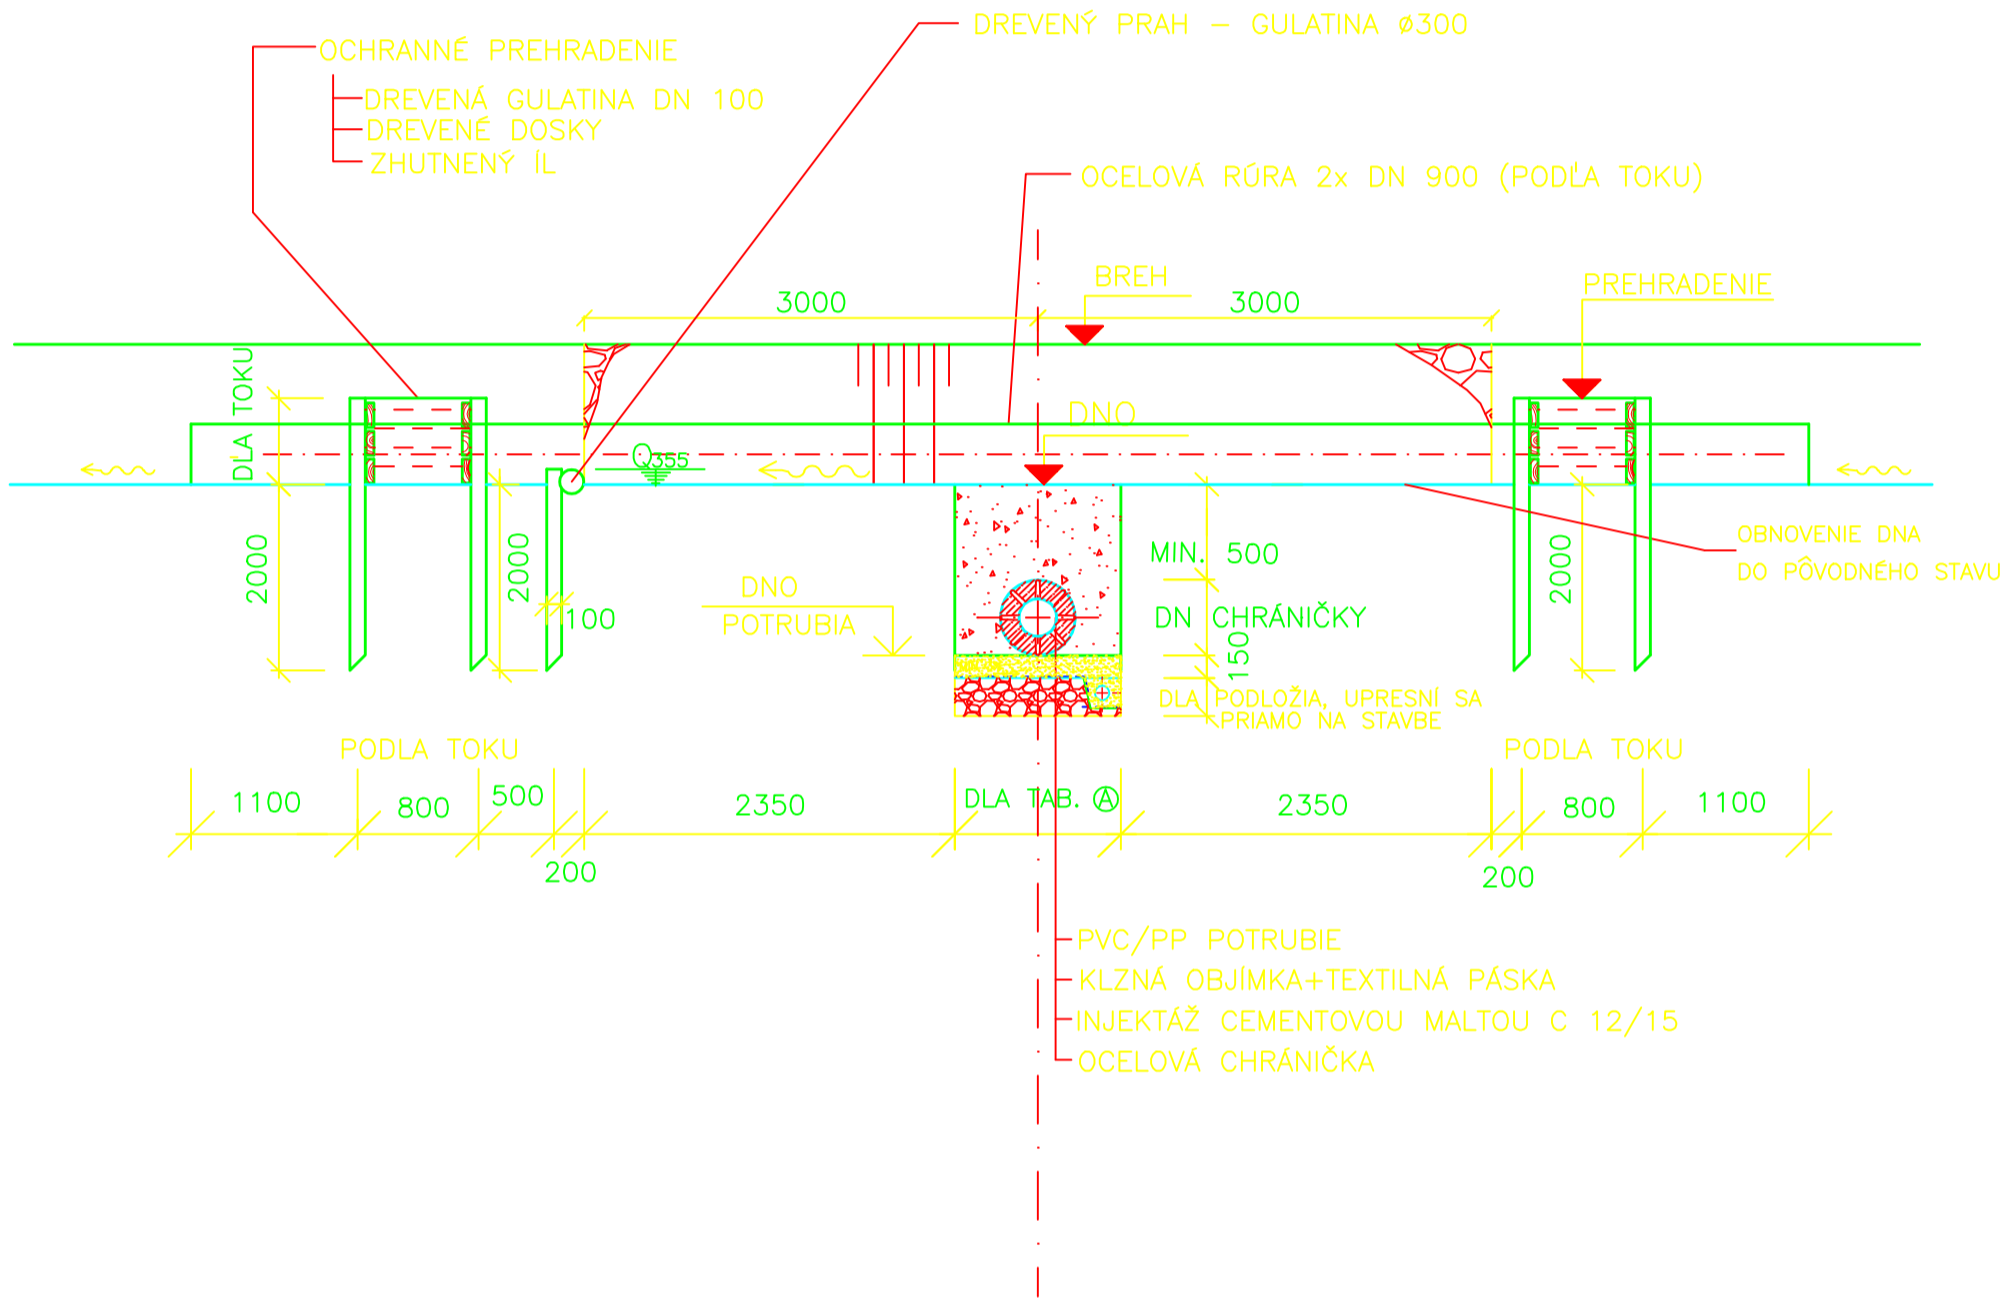

REZ A – A  
M 1 : 50

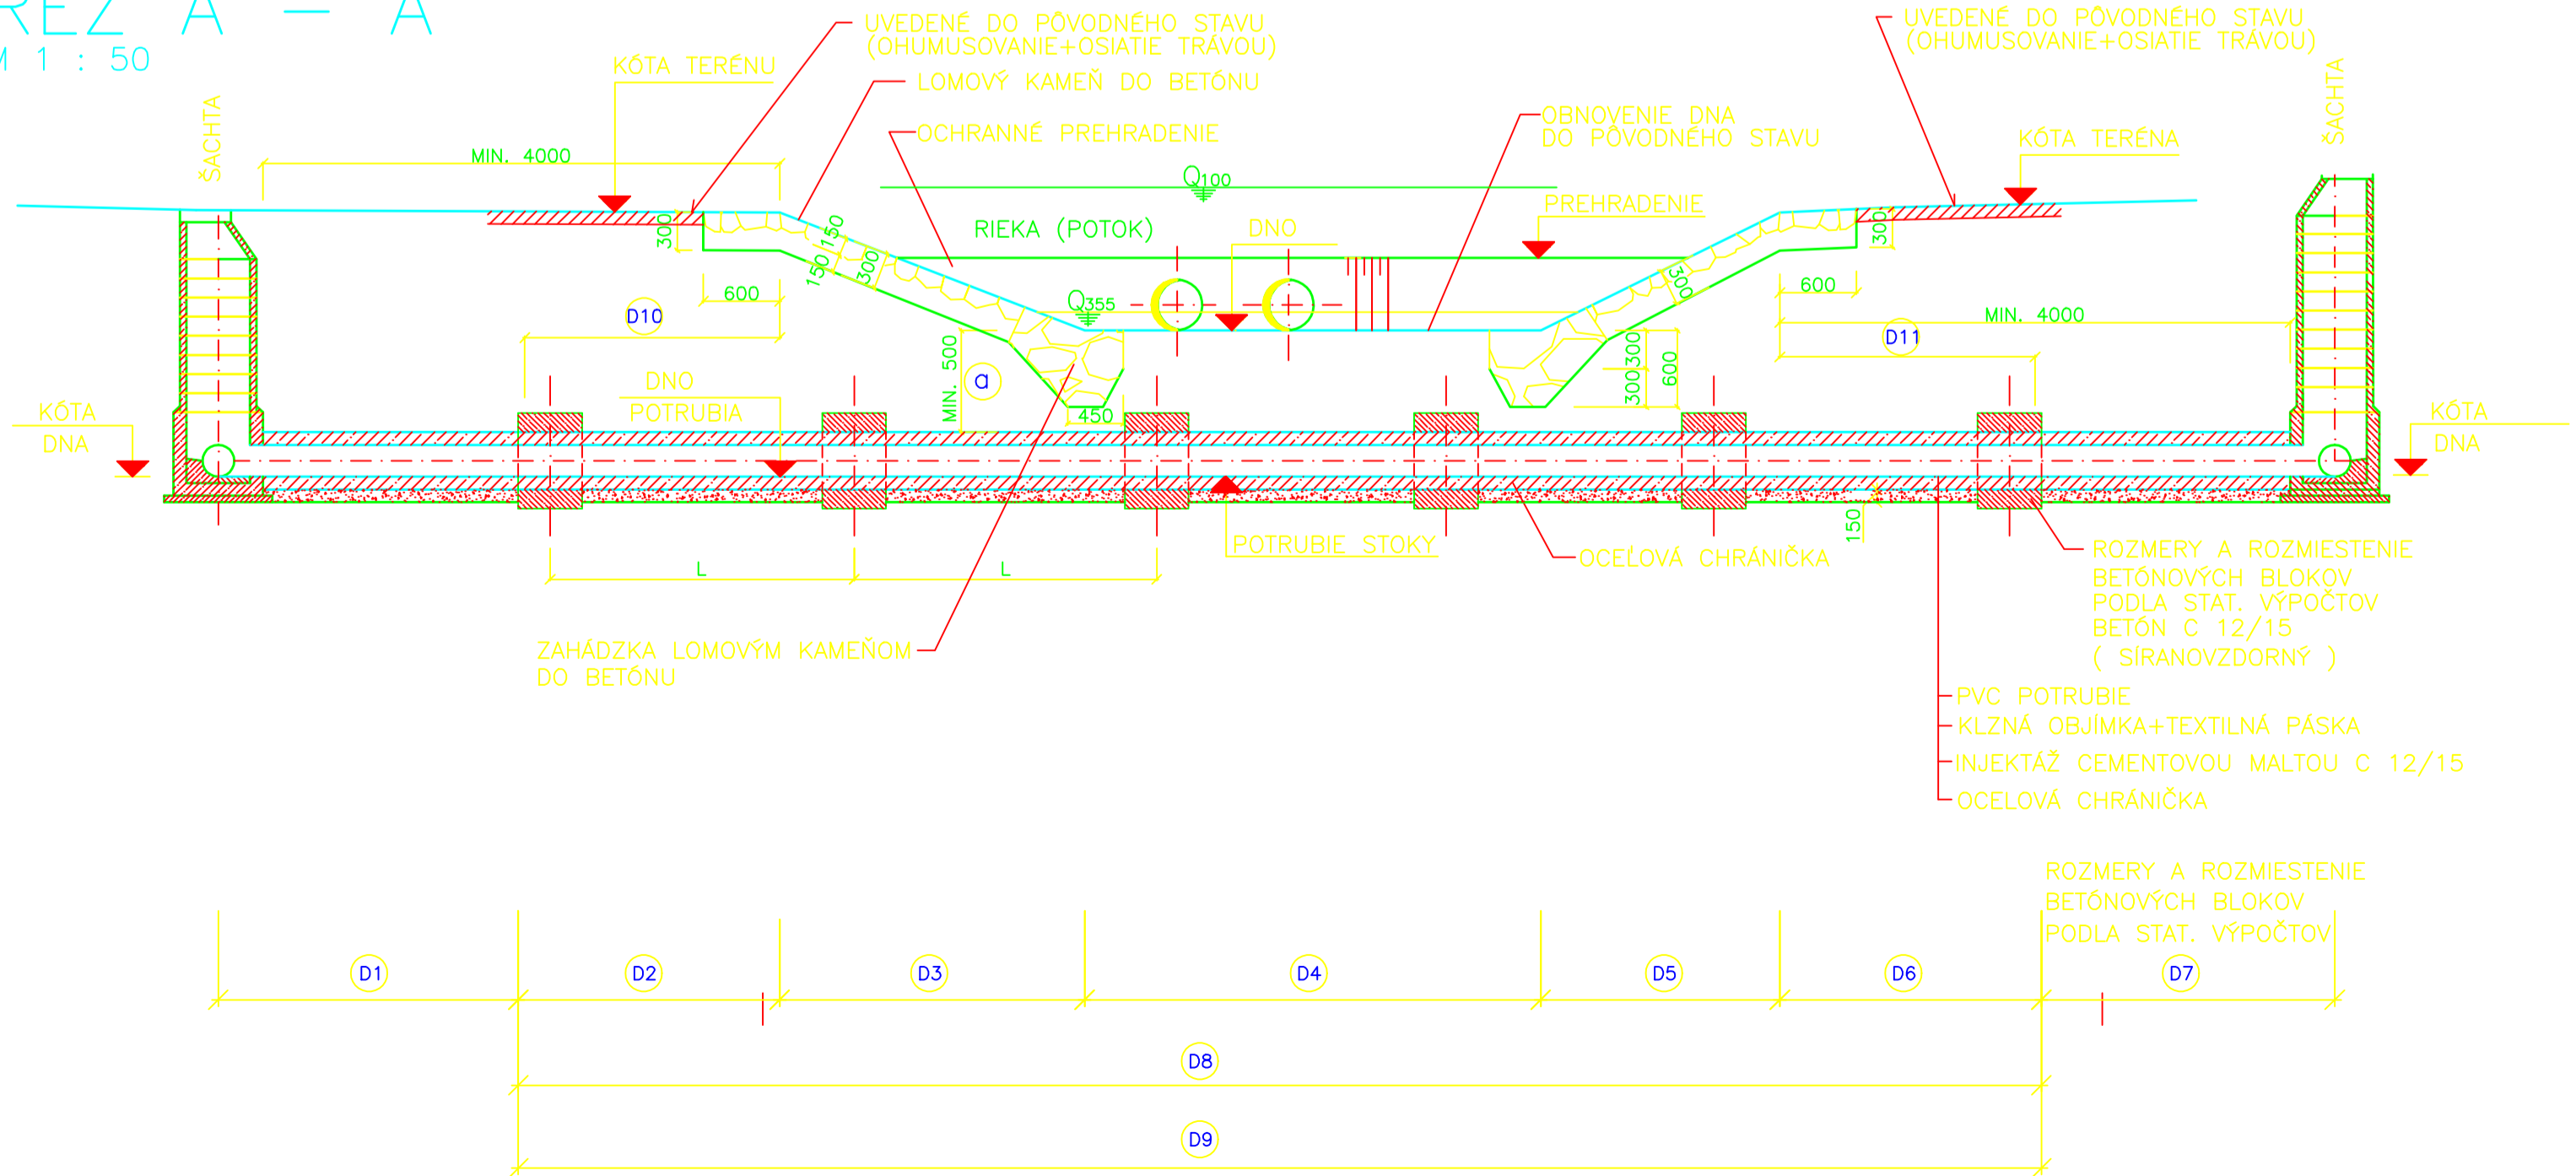

POZNÁMKA

PRI PREKOPÉ TOKU JE MOŽNOSŤ POUŽITIA OCHRANNÉHO PREHRADENIA NA POLOVIČNÝ PROFIL RIEKY, S MOŽNOSŤOU OBTOKU CEZ NEPREHRADENÝ DRUHÝ PROFIL. STAVEBNÉ PRÁCE TAK BUDÚ PREBIEHAŤ MIMO VODNÉHO PRŮDU A BEZ POUŽITIA OBTOKOVÉHO POTRUBIA

PROJEKTANT : Ing. Danica GALVÁNKOVÁ AUTORIZOVANÝ STAVEBNÝ INŽINIER PRE VODOHOSPODÁRSKE STAVBY	STUPEŇ : DSP
STAVBA : KONSKÁ ROZŠÍRENIE SPLAŠKOVEJ KANALIZÁCIE	MIERKA : 1:50
PRÍLOHA : VZOROVÝ VÝKRES PODCHODU POD POTOKOM	SADA :
OBSTARAVATEĽ : OBEC KONSÁ VÚC : ŽILINSKÝ	PRÍLOHA : D12