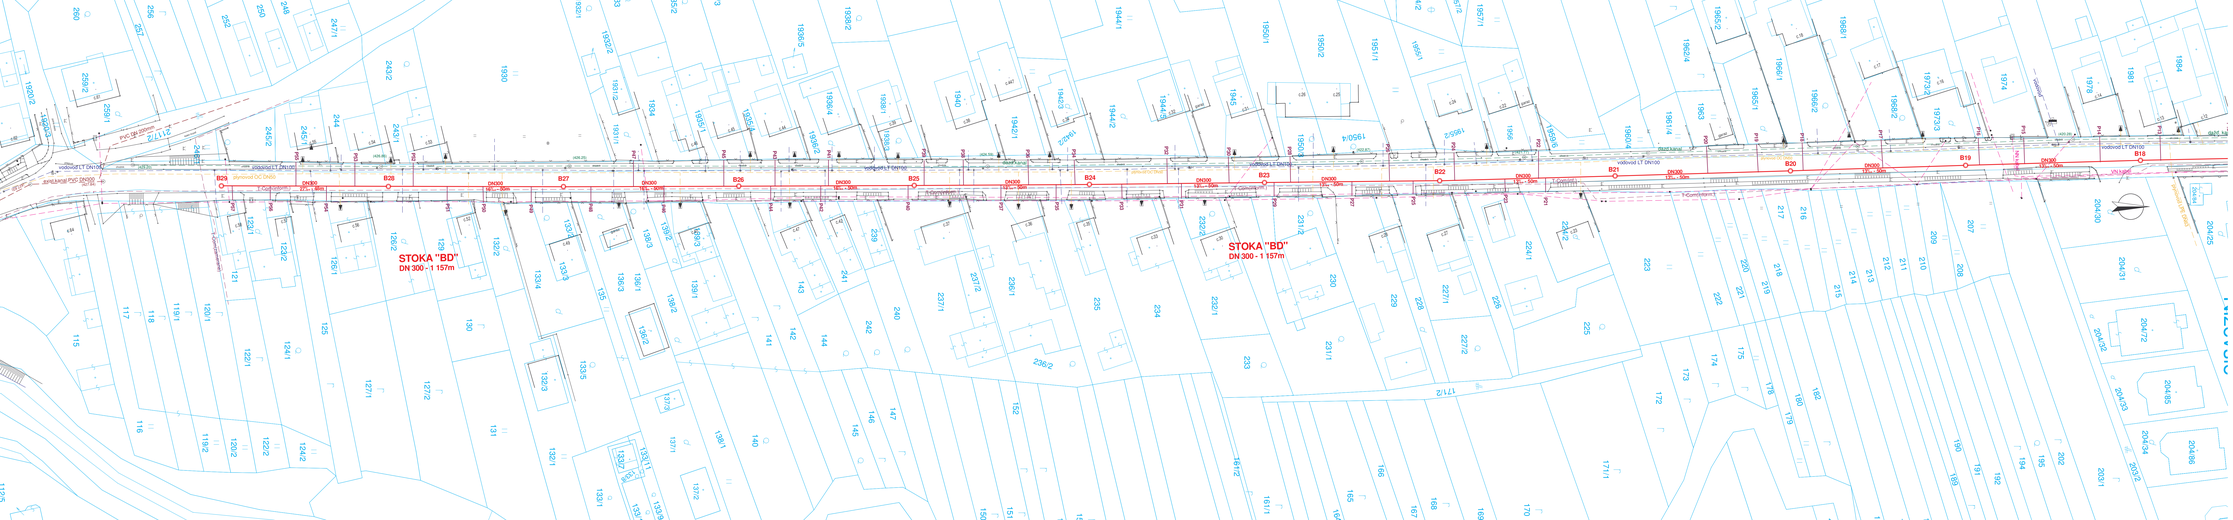

LEGENDA NAVRHOVANÝCH OBJEKOV:

- SO 01 - ROZŠÍRENIE SPLAŠKOVEJ KANALIZÁCIE - STOKOVÁ SIEŤ
- SO 01 - ROZŠÍRENIE SPLAŠKOVEJ KANALIZÁCIE - KANALIZAČNÉ PRÍPOJKY
- STAV KNC

POZNÁMKY:

- PRIEBEH PODZEMNÝCH VEDENÍ JE V SITUÁCII ZAKRESLENÝ INFORMATÍVNE. PRED ZAHÁJENÍM ZEMNÝCH PRÁC PRIZVAŤ PRACOVNÍKOV ZAINTERESOVANÝCH ORGANIZÁCIÍ K ICH PRESNEJ VYTÝČKE.
- PRI SÚBEHU, RESP. KRÍŽOVANÍ S OSTATNÝMI INŽ. SIEŤAMI DODRŽAŤ STN 736005
- POLOHY PRÍPOJOK SÚ ZAKRESLENÉ ORIENTAČNE. PRESNÁ POLOHA SA UPRAVÍ PRI REALIZÁCII STAVBY

VEDÚCI PROJEKTANT	ZODPOVEDNÝ PROJEKTANT	VYPRACOVAL	PROZIS s.r.o. Závodská cesta 4, 010 01 Žilina
ING. R. SLADEK	ING. T. BLOCK	ING. R. SLADEK	
INVESTOR	Obec Konská, OÚ Konská č.410, 013 13 Rajecké Teplice		
MIESTO STAVBY	k.ú. Konská, k.ú. Rajecká Teplice	OKRES Žilina	DÁTUM 06.2015
NÁZOV STAVBY	KONSKÁ - ROZŠÍRENIE SPLAŠKOVEJ KANALIZÁCIE		FORMÁT 7 x A4
ČLENIT. SO 01 - ROZŠÍRENIE SPLAŠKOVEJ KANALIZÁCIE			ETAPA RP
ČASŤ PD	VODNÉ HOSPODÁRSTVO	KLASIFIKÁCIA ČLENITV. 2223	MIERKA 1 : 500
PRÍLOHA	SITUÁCIA č.2		PORADIA 3/4
			ČÍSLO ZMLUVY Č. VYKRESU 2.2
			30.6.2015