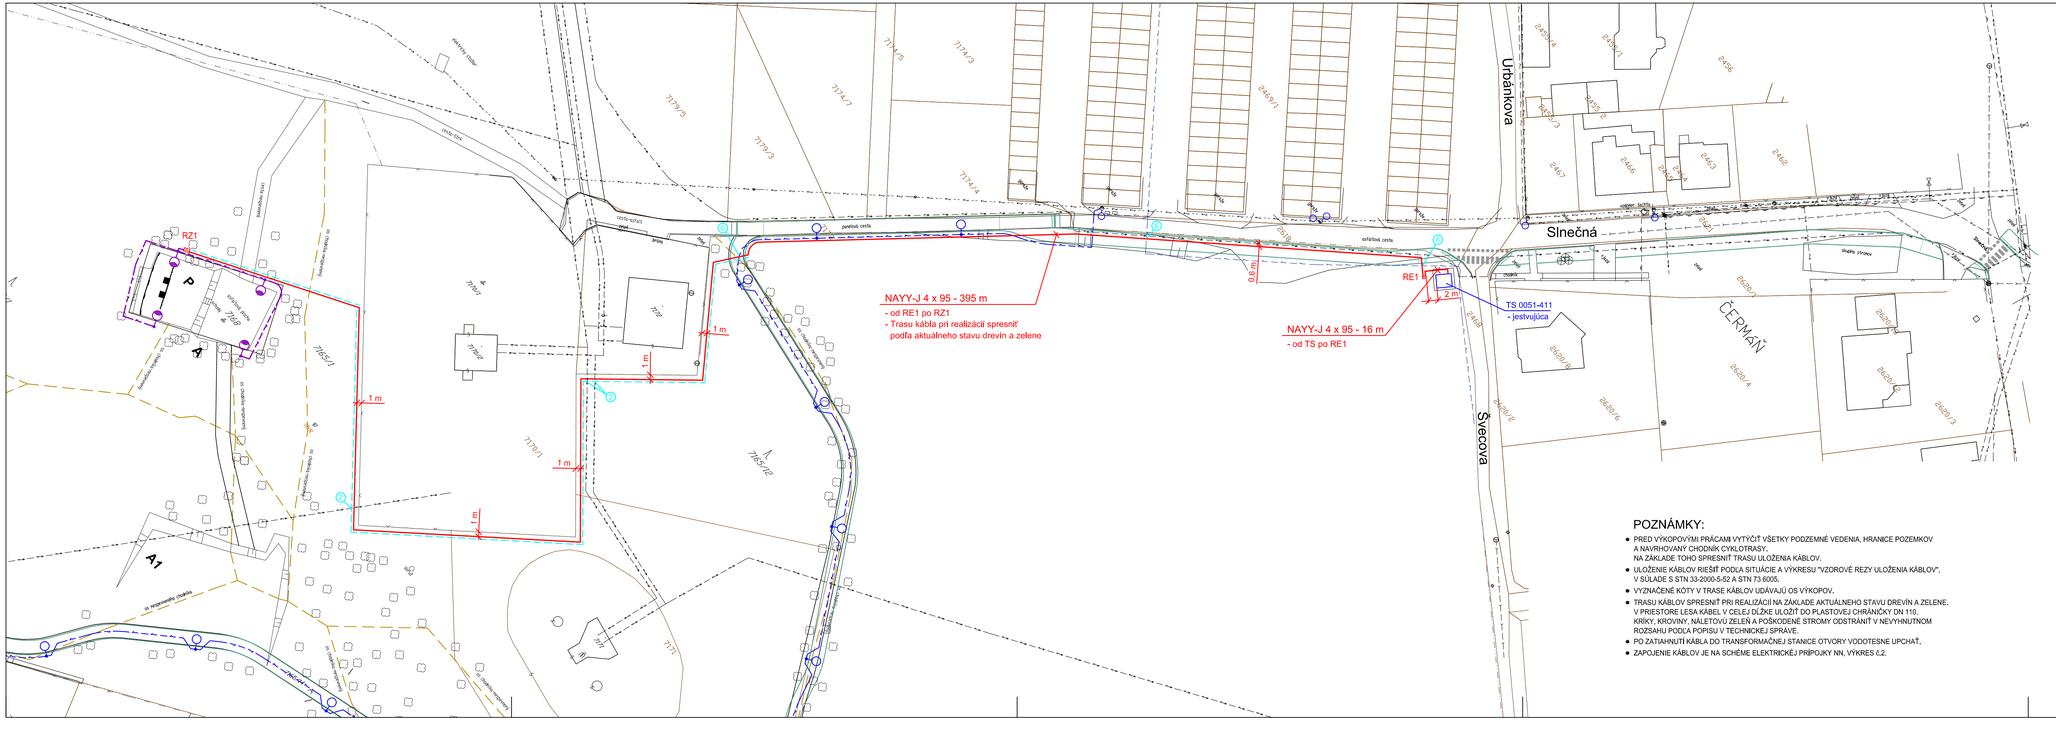

LEGENDA:

- PROJEKTOVANÁ ELEKTRICKÁ PRÍPOJKA NN
- KÁBEL ULOŽENÝ V PLASTOVEJ CHRÁNIČKE
- PROJEKTOVANÝ KÁBEL NN (1)(2)(3)(4) ČÍSLO KRIŽOVATKY PODĽA VÝKRESU č.3
- RE1 PROJEKTOVANÝ PILIEROVÝ ELEKTROMEROVÝ ROZVÁDZAČ
- RZ1 PROJEKTOVANÁ PILIEROVÁ ZÁSUVKOVÁ ROZVODNICA
- TS 0051-411 JESTVUJÚCA KIOSKOVÁ TRANSFORMAČNÁ STANICA
- KÁBEL VEREJNÉHO OSVETLENIA - RIEŠI SO 032
- SVIETIDLO VEREJNÉHO OSVETLENIA - RIEŠI SO 032
- NAVRHOVANÁ CYKLOTRASA RIEŠENÁ SAMOSTATNOU PD V ROKU 08/2015
- NAVRHOVANÉ VO CYKLOTRASY RIEŠENÉ SAMOSTATNOU PD V ROKU 08/2015
- KÁBLOVÝ ROZVOD VN
- VZDUŠNÉ VEDENIE NN
- KÁBLOVÝ ROZVOD NN
- PLYNOVOD STL
- KÁBEL KATÓDOVEJ OCHRANY
- KANALIZÁCIA
- VODOVOD
- A CENTRÁLNY PRIESTOR - kultúrne a spoločenské akcie
- A1 PIKNIKOVÁ LÚKA - ohnisko, sedenie
- P PÓDIUM, POLYFUNKČNÁ PLOCHA

POZNÁMKY:

- PRED VÝKOPOVÝMI PRÁCAMI VYTÝČIŤ VŠETKY PODZEMNÉ VEDENIA, HRANICE POZEMKOV A NAVRHOVANÝ CHODNÍK CYKLOTRASY. NA ZÁKLADE TOHO SPRESNIŤ TRASU ULOŽENIA KÁBLOV.
- ULOŽENIE KÁBLOV RIEŠIŤ PODĽA SITUÁCIE A VÝKRESU "VZOROVÉ REZY ULOŽENIA KÁBLOV", V SÚLADE S STN 33-2000-5-52 A STN 73 6005.
- VYZNAČENÉ KÓTY V TRASE KÁBLOV UDÁVAJÚ OS VÝKOPOV.
- TRASU KÁBLOV SPRESNIŤ PRI REALIZÁCII NA ZÁKLADE AKTUÁLNEHO STAVU DREVÍN A ZELENE. V PRIESTORE LESA KÁBEL V CELEJ DĹŽKE ULOŽIŤ DO PLASTOVEJ CHRÁNIČKY DN 110. KRÍKY, KROVINY, NÁLETOVÚ ZELEŇ A POŠKODENÉ STROMY ODSTRÁNIŤ V NEVYHNUTNOM ROZSAHU PODĽA POPISU V TECHNICKEJ SPRÁVE.
- PO ZATIAHNUTÍ KÁBLA DO TRANSFORMAČNEJ STANICE OTVORY VODOTESNE UPCHAŤ.
- ZAPOJENIE KÁBLOV JE NA SCHÉME ELEKTRICKEJ PRÍPOJKY NN, VÝKRES č.2.

ROZVODNÁ SÚSTAVA NN:

3 PEN, AC - 50Hz, 230/400V/TN-C

OCHRANA PRED ZÁSAHOM ELEKTRICKÝM PRÚDOM
JE NAVRHNUTÁ PODĽA STN 33 2000-4-41.
OCHRANNÉ OPATRENIA NA ZÁKLADNÚ OCHRANU A OCHRANU PRI PORUCHE:
- 411 SAMOČINNÉ ODPOJENIE NAPÁJANIA
- 412 DVOJITÁ, ALEBO ZOSILNENÁ IZOLÁCIA

Vedúci úlohy	ING. ZOLTÁN BALKO	ELPRON Ing. Miroslav Slančík tel.: 0907 739 251	
Zodpovedný projektant	ING. MIROSLAV SLANČÍK		
Vypracoval :	LÍVIA GRMANOVÁ		
Objednávateľ :	MESTO NITRA, ŠTEFÁNIKOVA TR.60, 950 06 NITRA		
Stavba: REVITALIZÁCIA MESTSKÉHO LESA - BORINA V NITRE		Stupeň	RP
		Dátum	06 / 2017
Lokalita: k.ú. NITRA		Formát	5 A4
OBJEKT: SO 031 ELEKTRICKÁ PRÍPOJKA NN		Mierka	1 : 500
Obsah : SITUÁCIA		Profesia VONK. EL.	Č. prílohy 1