



PÓDIUM ČELNÝ POHĽAD
- ZADNÁ STENA M 1 : 50

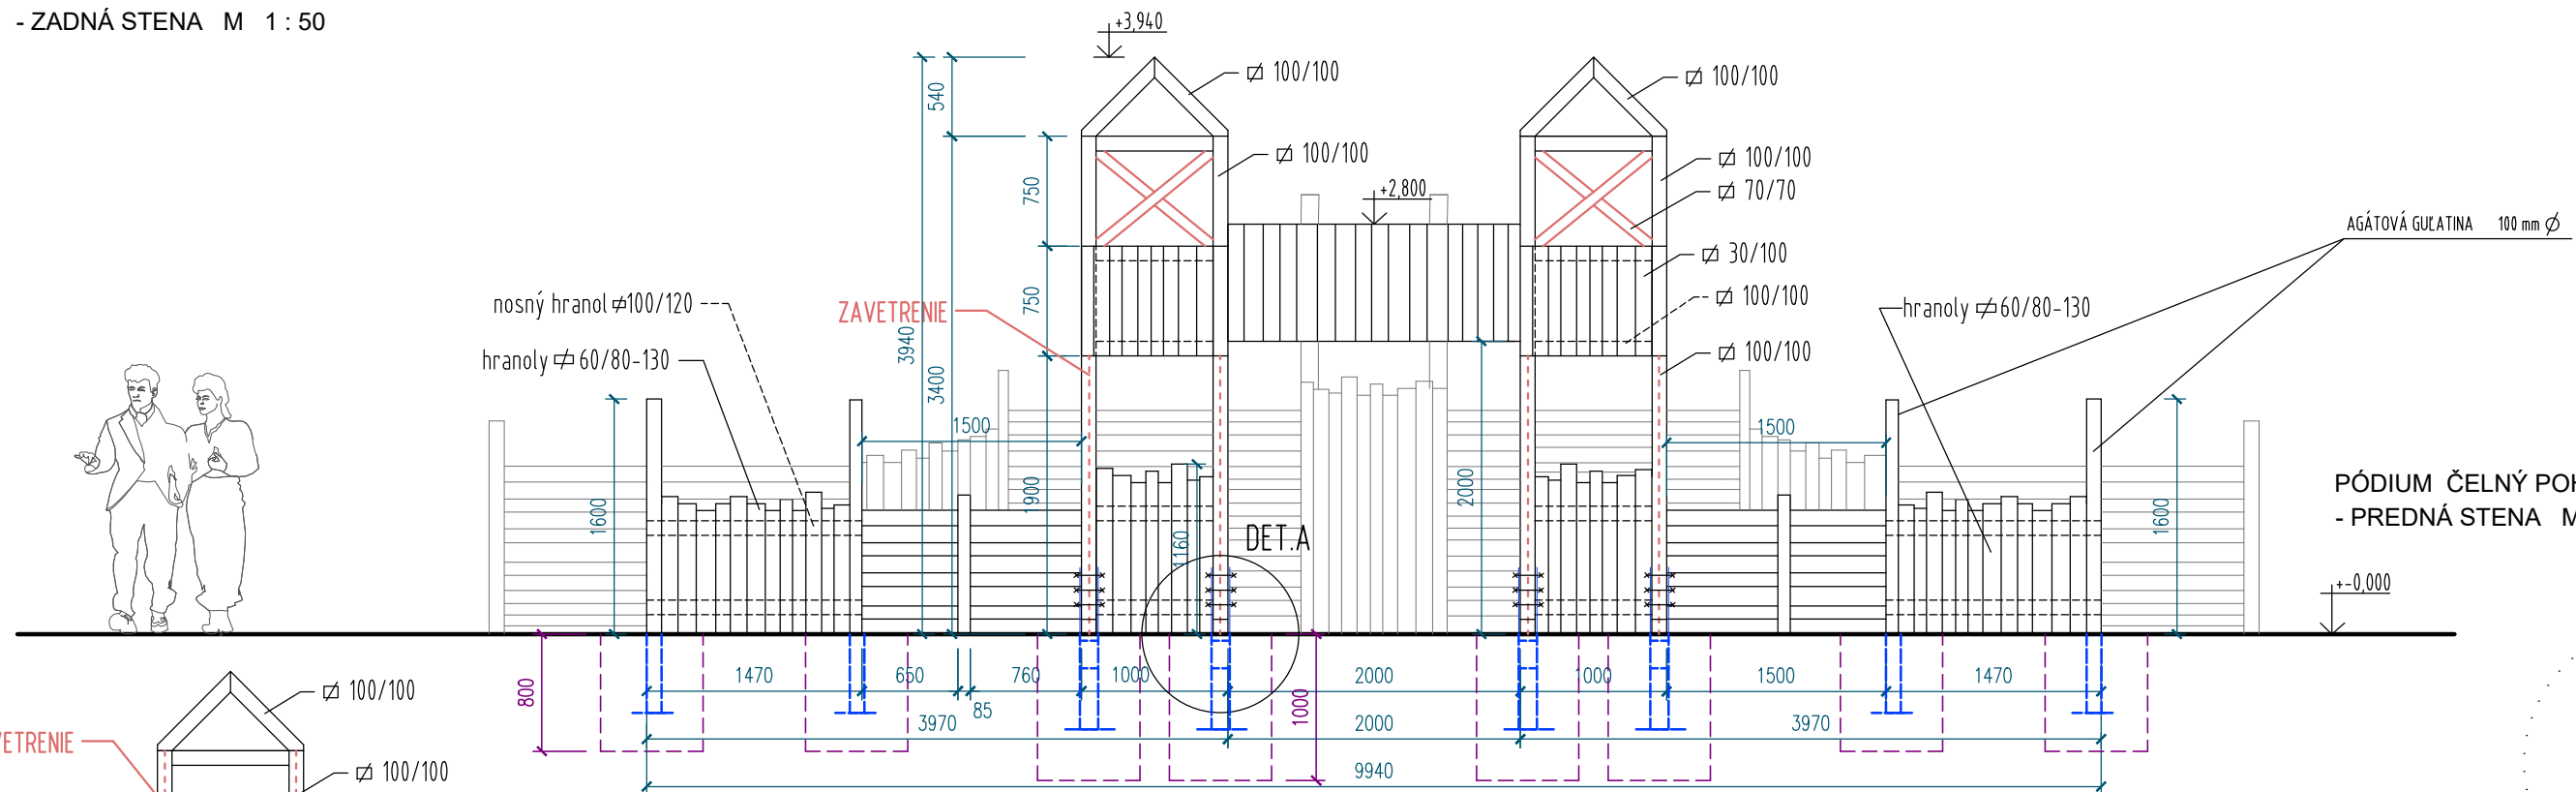


PÓDIUM ČELNÝ POHĽAD
- PREDNÁ STENA M 1 : 50

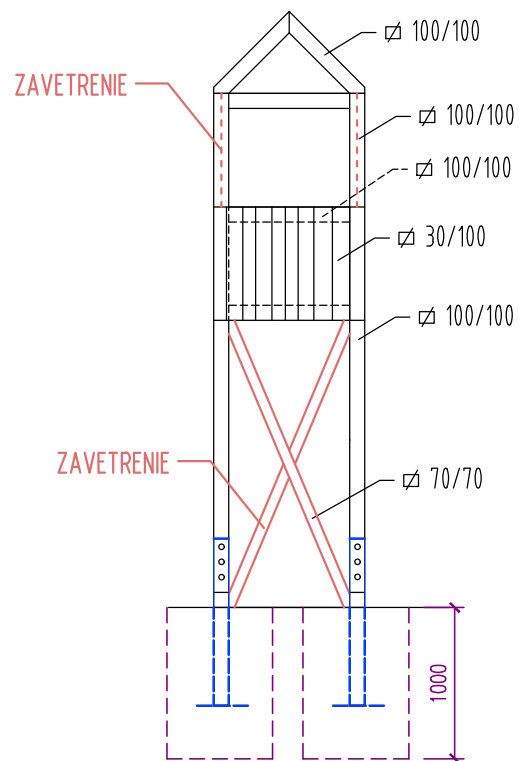

BOČNÝ POHĽAD
- VEŽA M 1 : 50

POZNÁMKA : DREVENÉ PRVKY Z AGÁTOVÉHO DREVA , OŠETRENÉ OCHRANNÝM NÁTEROM
SPOJOVACIE PRVKY BEZ OSTRÝCH HRÁN A ROHOV
OCEĽOVÉ PRVKY OPATRIŤ ANTIKORÓZNYM NÁTEROM 2 V 1 (ZÁKLADNÝ+VRCHNÝ)
TRIEDA BETÓNU ZÁKLADOVÝCH PÄTIEK C 20/25

VÝŠKA BALT P.V.  EXISTUJÚCA SPEVNENÁ PLOCHA +-0,000				
VEDÚCI ÚLOHY - AUTOR		PROJEKTANT	KRESLIL	
Ing.Zoltán Balko		Ing.arch.Ivan Šuráni	Ing.arch.Ivan Šuráni	
OBSTARÁVATEĽ - INVESTOR			Mesto Nitra, Štefánikova tr. 60, 950 06 Nitra	
N Á Z O V STAVBY: REVITALIZÁCIA MESTSKÉHO LESA-BORINA V NITRE MIESTO STAVBY: SO-041 - STAVEBNÉ ÚPRAVY CENTRÁLNEHO PRIESTORU			 S . A . I . spol.s r.o. Šúdalská 83 949 11 Nitra Slovakia TEL. 0903 342 832 , archsurani@gmail.com , www.archsurani.sk	
			ZMENA,ÚPRAVA PD	
			STUPEŇ PD	
			ZÁKAZ. ČÍSLO	
			DÁTUM	
O B S A H : POHĽADY			MIERKA	
			FORMÁT	
			PROFESIA : ARCHITEKTÚRA	
ORIENTÁCIA		STAVEBNÝ OBJEKT SO-041		ČÍSLO VÝKRESU : A-02