



1 BRADLÁ

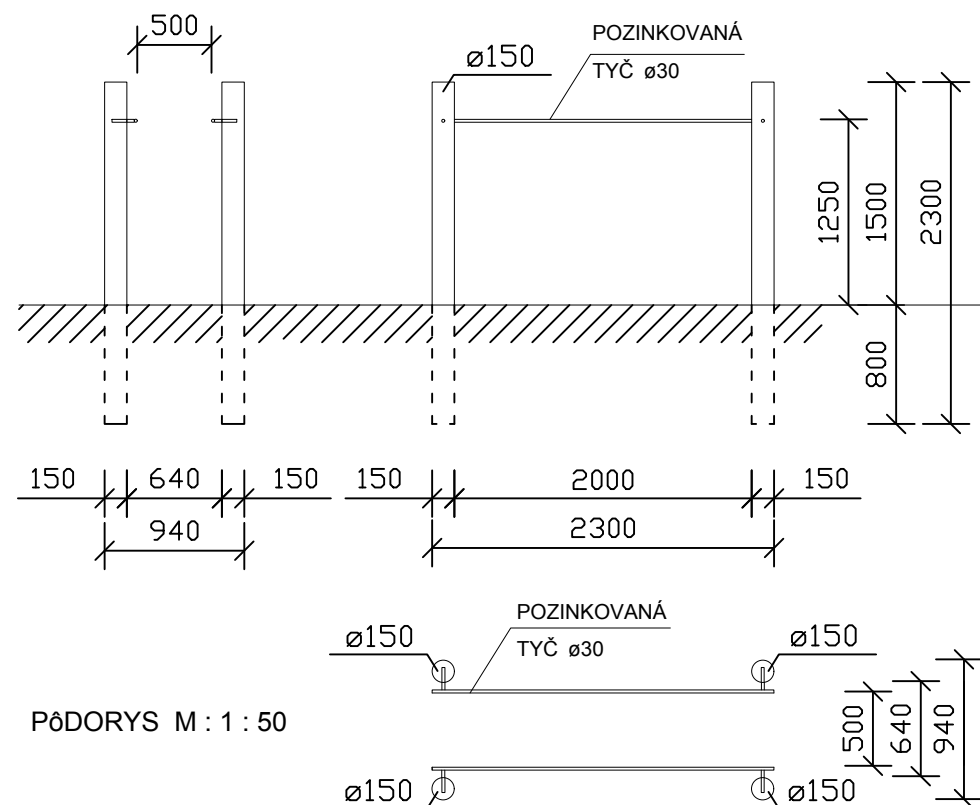

2 REBRINY A VYSOKÁ HRAZDA M : 1 : 50

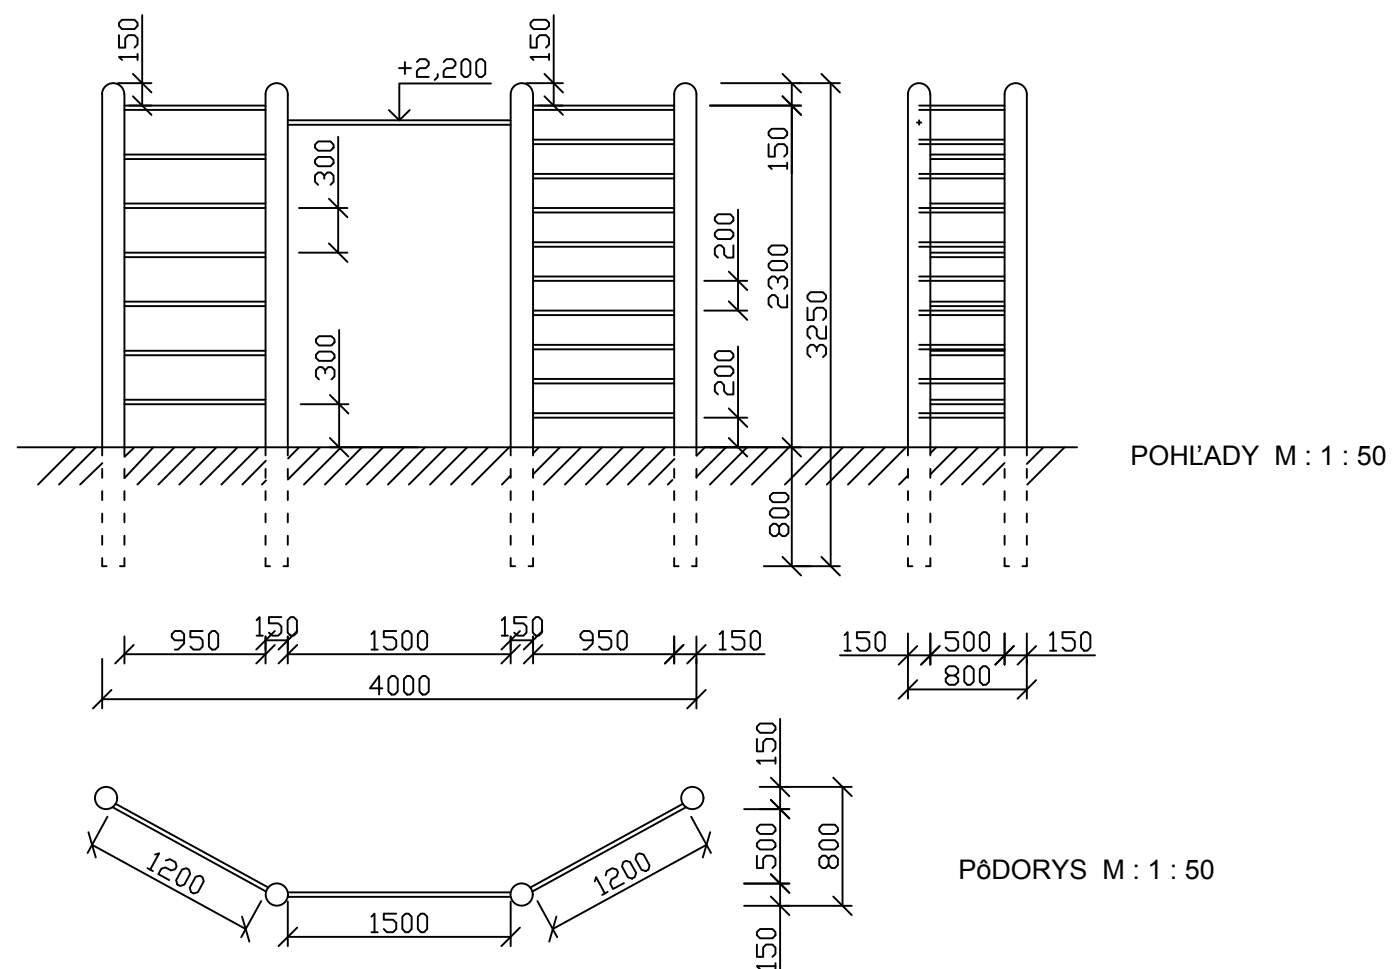


REVITALIZÁCIA MESTSKÉHO LESA - BORINA V NITRE

TELOCVIČŇA V PRÍRODE - PRVKY č. 1, 2, 3


M : 1 : 50

3 REBRÍK NA RÚČKOVANIE

POHĽADY M : 1 : 50

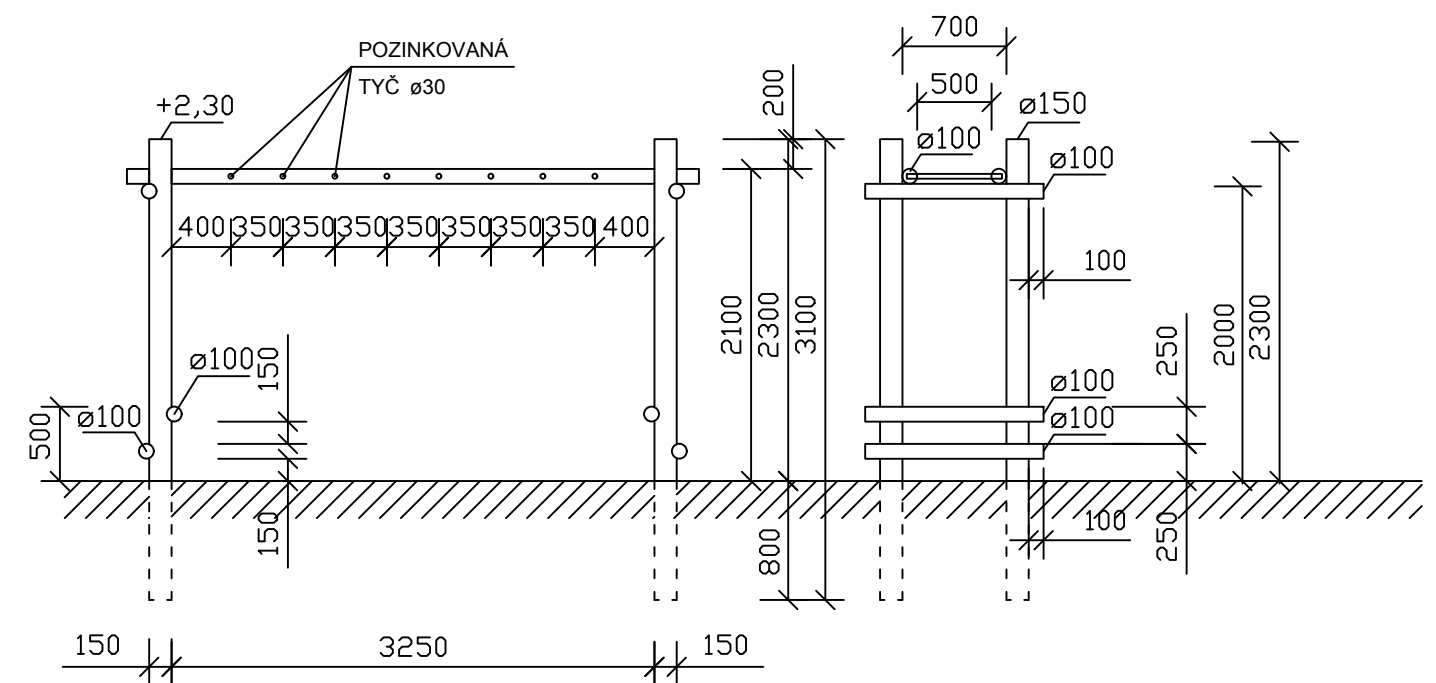

PôDORYS M : 1 : 50

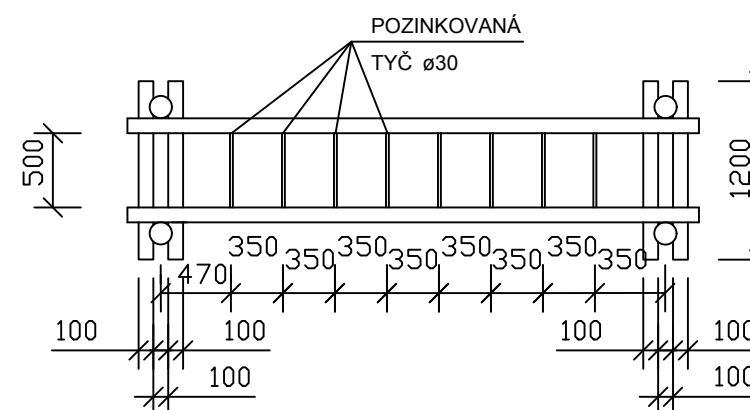

HLAVNÝ PROJEKTANT :	ZODPOVEDNÝ PROJEKTANT :	VYPRACOVAL :
ING. ZOLTÁN BALKO	ING. ZOLTÁN BALKO, 0013 KA	
INVESTOR: MESTO NITRA, ŠTEFÁNIKOVA TRIEDA 60, 950 06 NITRA		
STAVBA: REVITALIZÁCIA MESTSKÉHO LESA - BORINA V NITRE		
PROFESIA : KRAJINNÁ ARCHITEKTÚRA	LOKALITA : k. ú. Nitra	
STAVEBNÝ OBJEKT: SO 043 TELOCVIČŇA V PRÍRODE		
OBSAH VÝKRESU : TELOCVIČŇA V PRÍRODE - PRVKY č. 1, 2, 3		

ING. ZOLTÁN BALKO Tribečská 1 949 01 Nitra tel. : 0905 520 550 zolobalko@satronet.sk		
ZÁKAZKA ČÍSLO :		
DÁTUM	04 / 2017	VÝKRES Č.:
STUPEŇ	RP	9
FORMÁT	2A 4	
MIERKA	1 : 50	