


REVITALIZÁCIA MESTSKÉHO LESA - BORINA V NITRE

TELOCVIČŇA V PRÍRODE - PRVKY č. 4 a 5

M : 1 : 50


4 ŠPLH PO ŽRDI M : 1 : 50

POHLADY M : 1 : 50

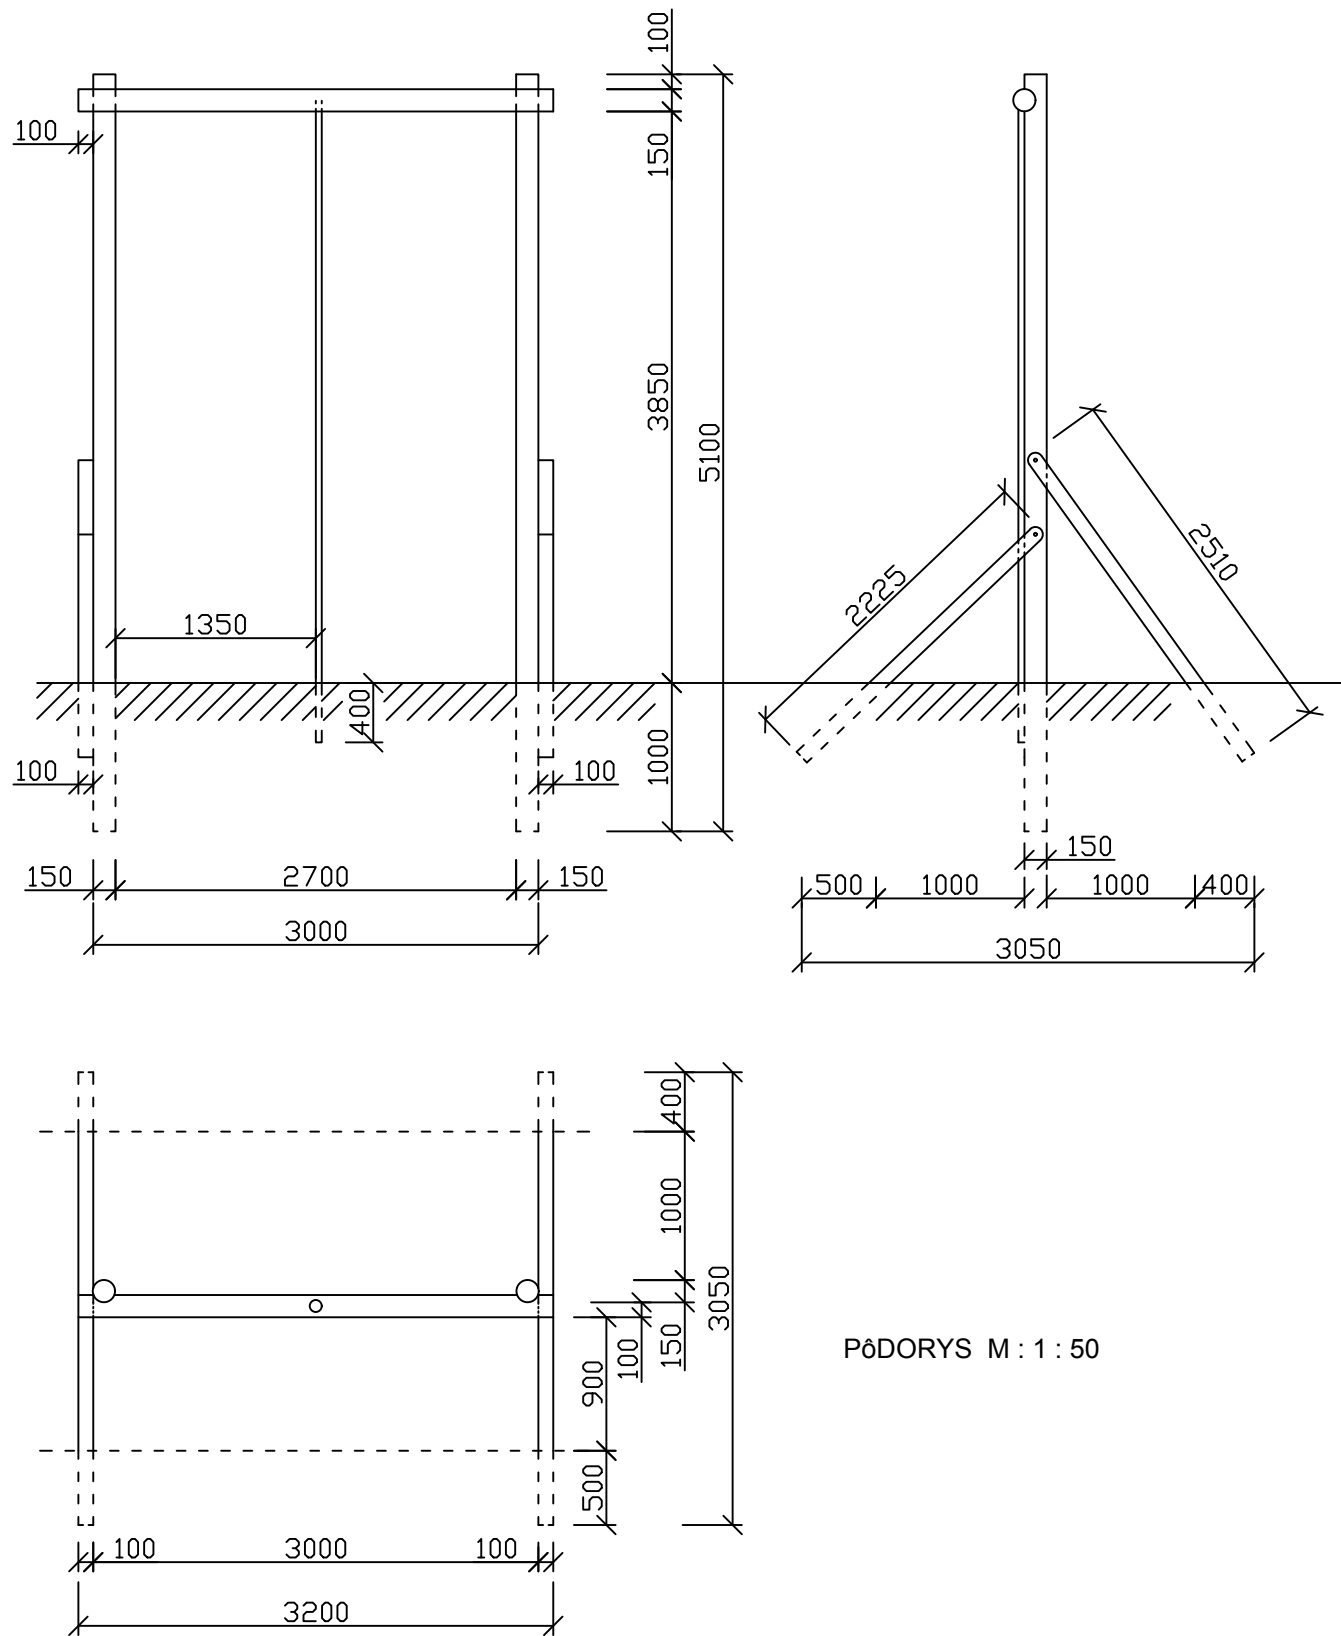


5 HRAZDY M : 1 : 50

POHLADY M : 1 : 50

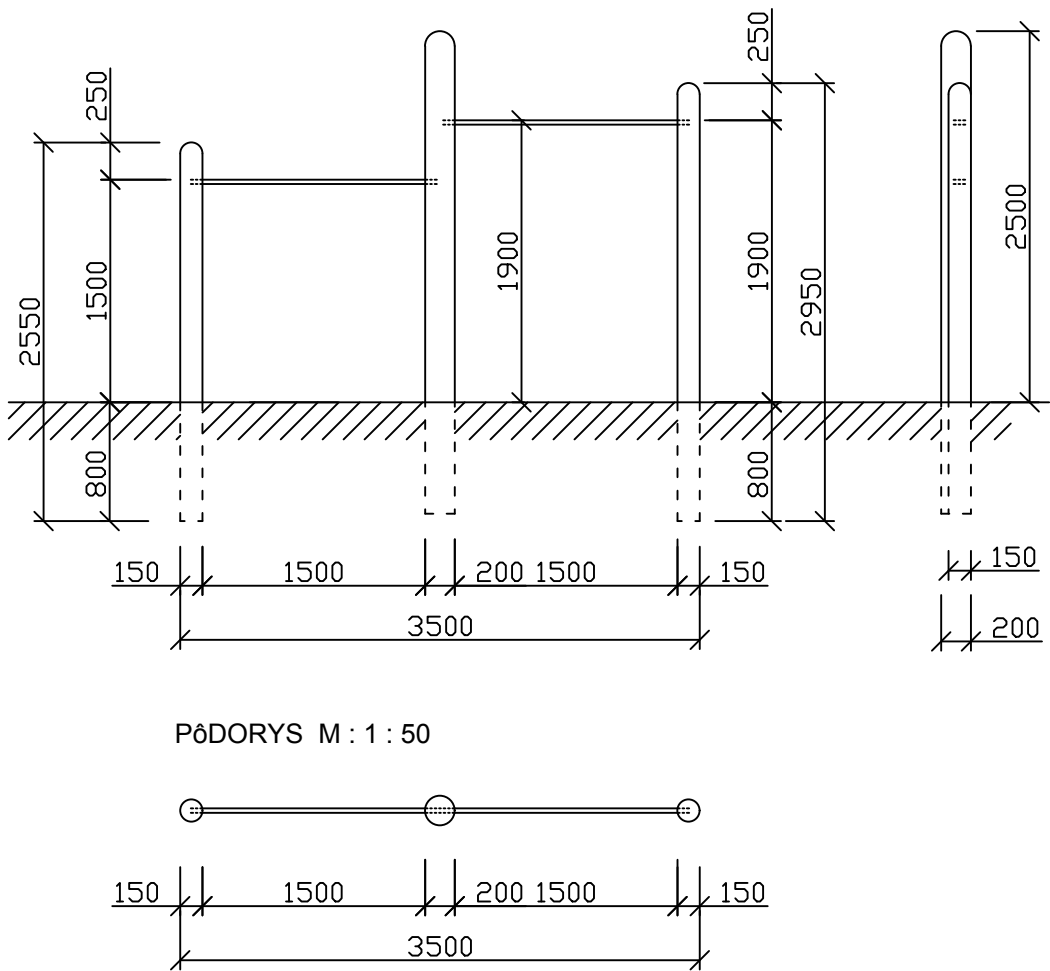

Pôdorys M : 1 : 50

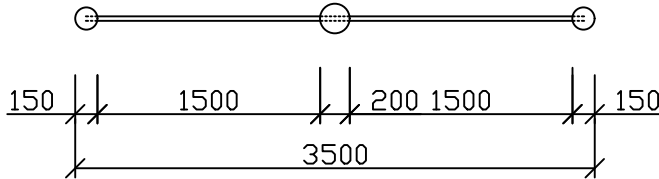

Pôdorys M : 1 : 50

HLAVNÝ PROJEKTANT :	ZODPOVEDNÝ PROJEKTANT :	VYPRACOVAL :
ING. ZOLTÁN BALKO	ING. ZOLTÁN BALKO, 0013 KA	
INVESTOR: MESTO NITRA, ŠTEFÁNIKOVA TRIEDA 60, 950 06 NITRA		
STAVBA: REVITALIZÁCIA MESTSKÉHO LESA - BORINA V NITRE		
PROFESIA : KRAJINNÁ ARCHITEKTÚRA	LOKALITA : k. ú. Nitra	
STAVEBNÝ OBJEKT: SO 043 TELOCVIČŇA V PRÍRODE		
OBSAH VÝKRESU : TELOCVIČŇA V PRÍRODE - PRVKY č. 4 a 5		

ING. ZOLTÁN BALKO Tribečská 1 949 01 Nitra tel. : 0905 520 550 zolobalko@satronet.sk		
ZÁKAZKA ČÍSLO :		
DÁTUM	04 / 2017	VÝKRES Č.:
STUPEŇ	RP	10
FORMÁT	2A 4	
MIERKA	1 : 50	