


3/N/PE AC 400/230V 50Hz, TN-S

OCHRANA SAMOČINNÝM

ODPOJENÍM NAPÁJANIA

ČÍSLO LISTU	NÁZOV LISTU	ZMENA				
		A	B	C	D	E
1	ÚVODNÝ LIST, ROZMEROVÝ NÁČRT					
2	PREHLADOVÁ SCHÉMA VÝZBROJE					
3	PREHLADOVÁ SCHÉMA VÝZBROJE					
4	PREHLADOVÁ SCHÉMA VÝZBROJE					
5	PREHLADOVÁ SCHÉMA VÝZBROJE					
6	PREHLADOVÁ SCHÉMA VÝZBROJE					
7	-					
8	-					
9	-					
10	-					

ROZMEROVÝ NÁČRT

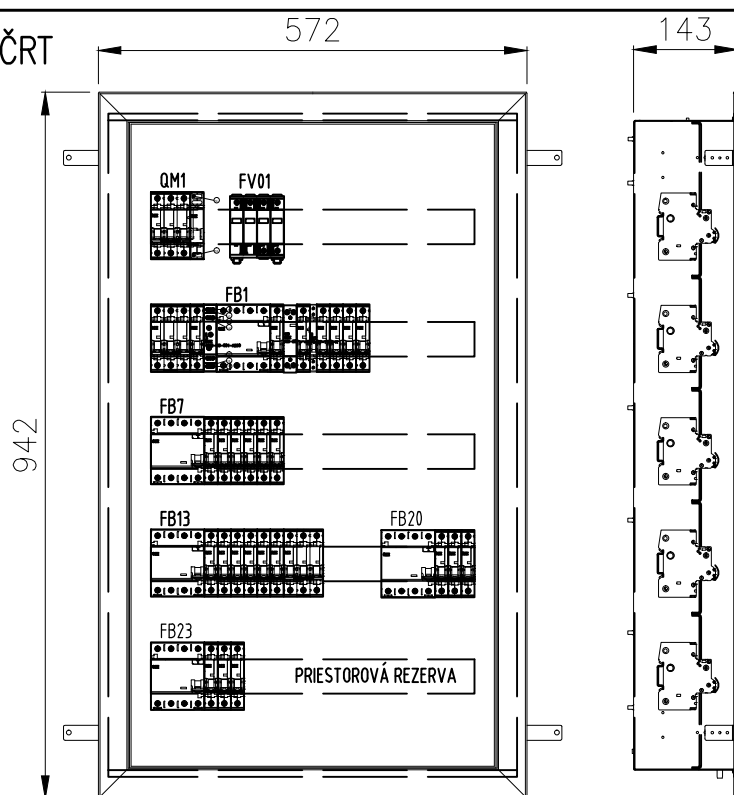



POZNÁMKY

ZAPUSTENÝ OCELOPLECHOVÝ ROZVÁDZAČ OEZ RZB-Z-5S120, 942x572x143mm, IP30, VÝŠKA SPOD. HRANY 1,0m

PRÍVOD ZHORA, VÝVODY ZHORA/ ZDOLA

In=32A, Ik" <10kA

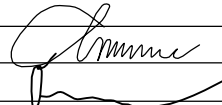
STUPEŇ PROJEKT PRE STAVEBNÉ POVOLENIE	HLAVNÝ INŽINIER PROJEKTU			<div>RLProject s.r.o. Janka Kráľ'a 21, 059 51 Poprad-Matejovce tel: +421 907 954457</div>	
	ZODPOVEDNÝ PROJEKTANT	ING. RASTISLAV CHOVANEC			
	VYPRACOVAL	ING. ŠTEFAN ONDIRKO			
INVESTOR	Obec Hrubá Borša, Obecný úrad, Hrubá Borša 73, 925 23 Jelka				
MIESTO STAVBY	Obec Hrubá Borša, Hrubá Borša 73, 925 23 Jelka				
NÁZOV STAVBY	OBNOVA A NADSTAVBA MATERSKEJ ŠKOLY HRUBÁ BORŠA			DÁTUM	02/2019
PROFESIA	E – ELEKTROINŠTALÁCIE			FORMÁT	6xA4
NÁZOV VÝKRESU	ROZVÁDZAČ RMS1			ZÁKAZK. ČÍSLO	HRB 022019
				MIERKA	ČÍSLO VÝKRESU
				—	E—06

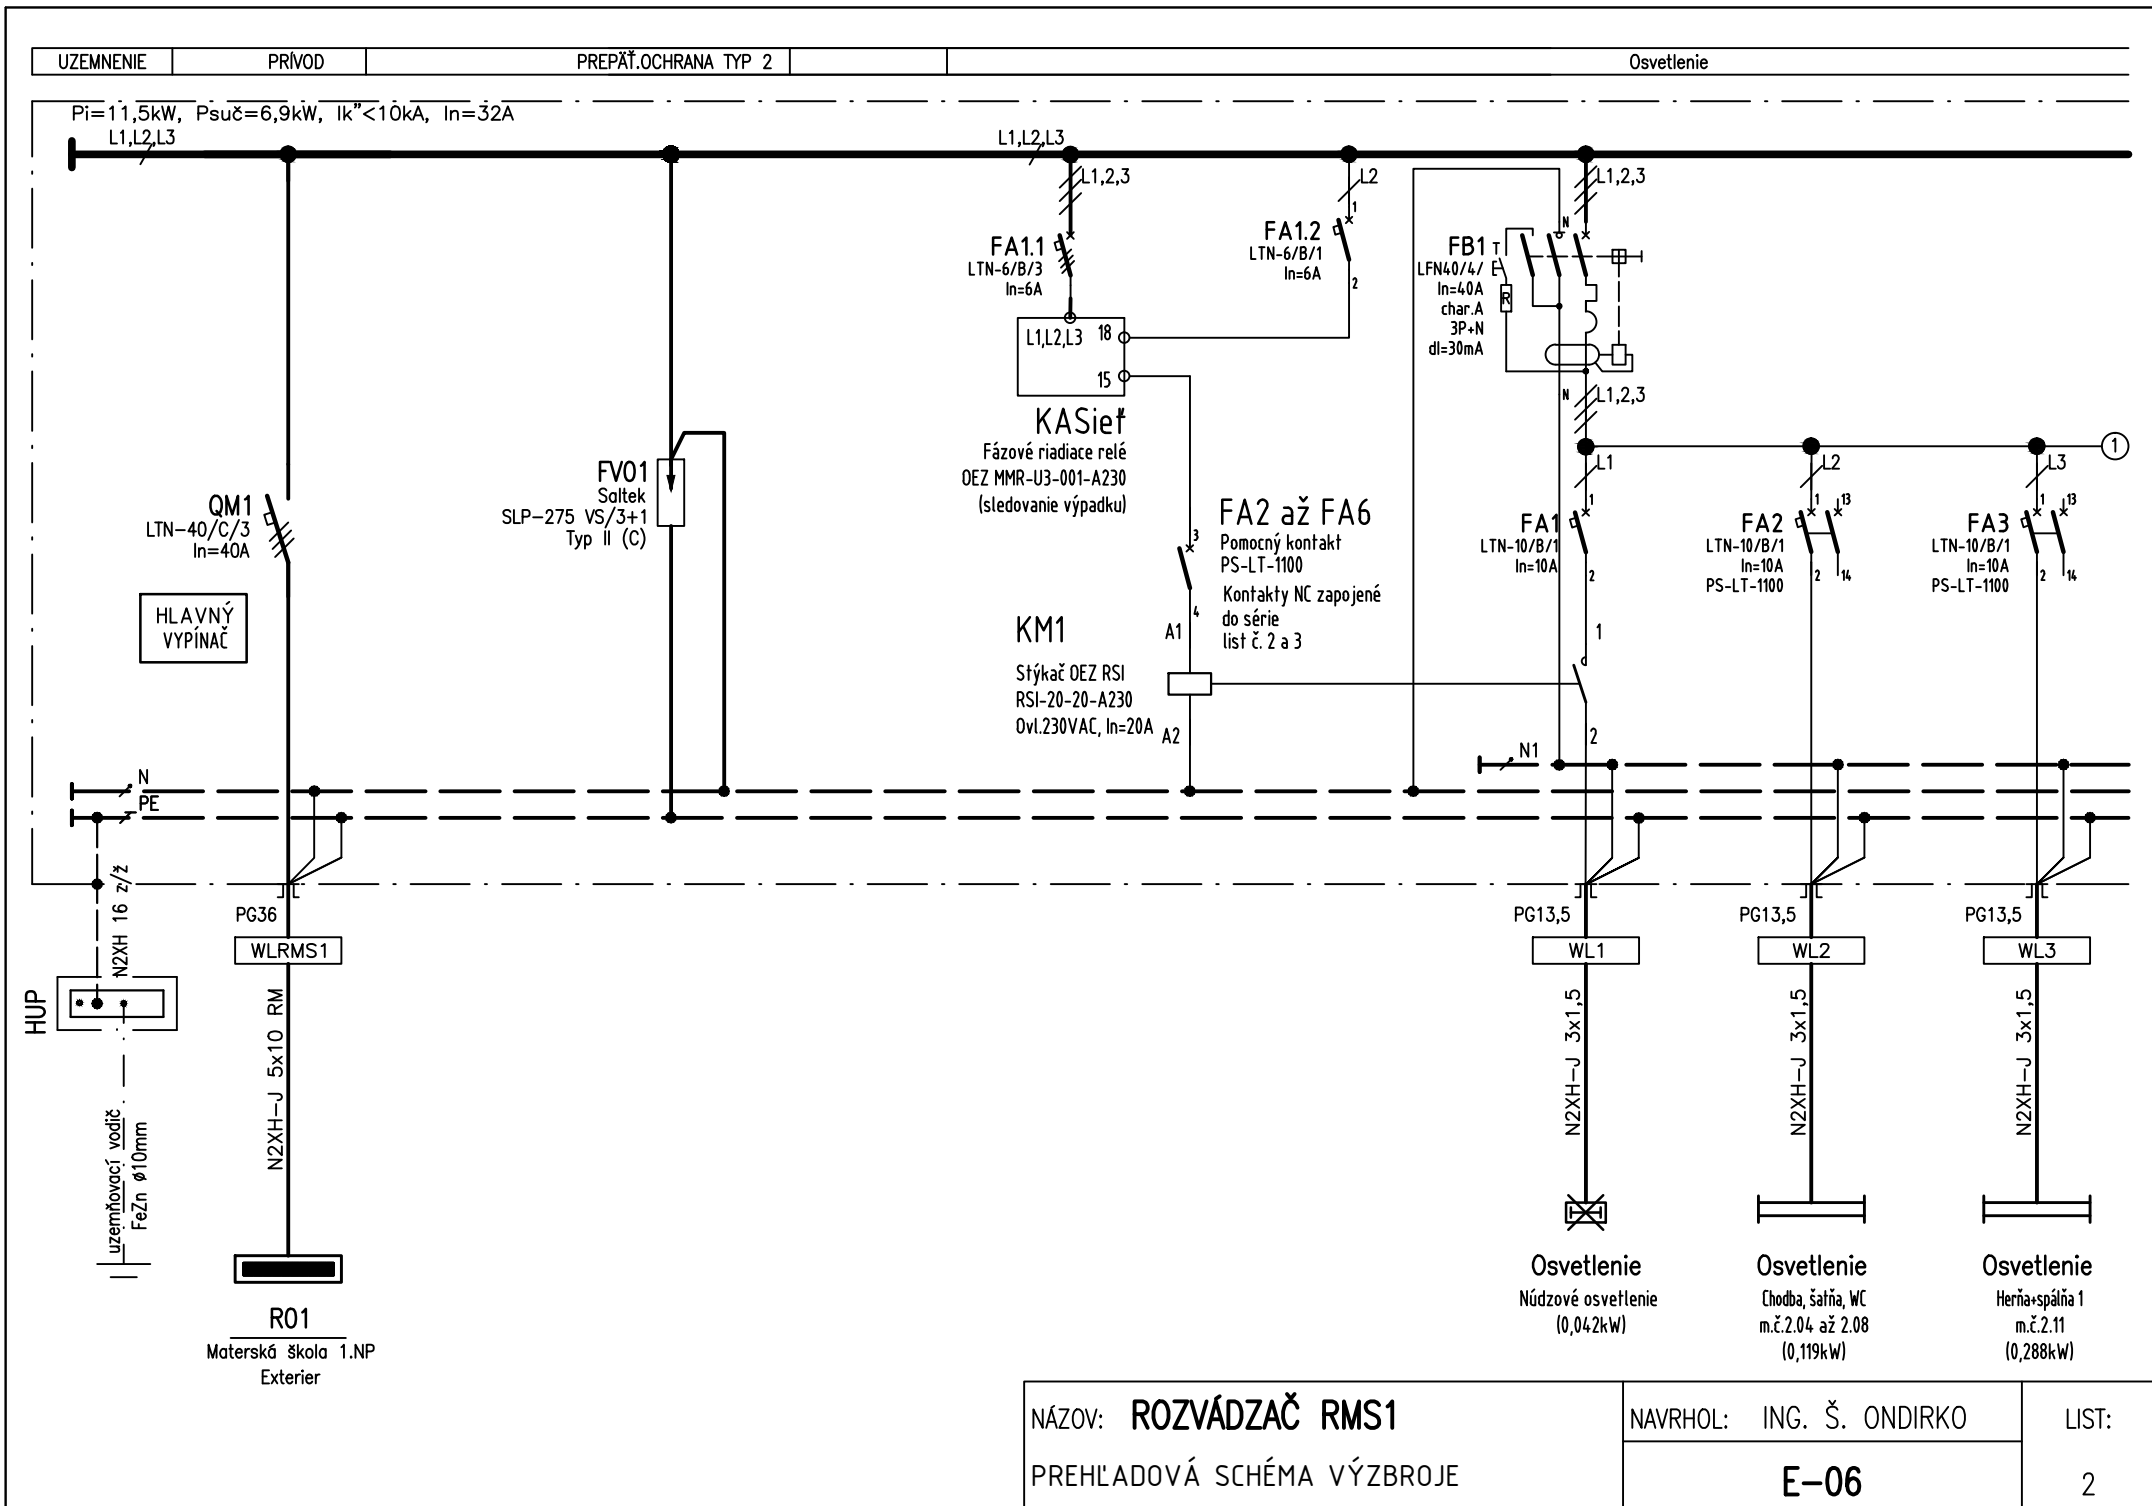

NÁZOV: ROZVÁDZAČ RMS1

PREHLADOVÁ SCHÉMA VÝZBROJE

NAVRHOL: ING. Š. ONDIRKO	LIST:
E-06	2

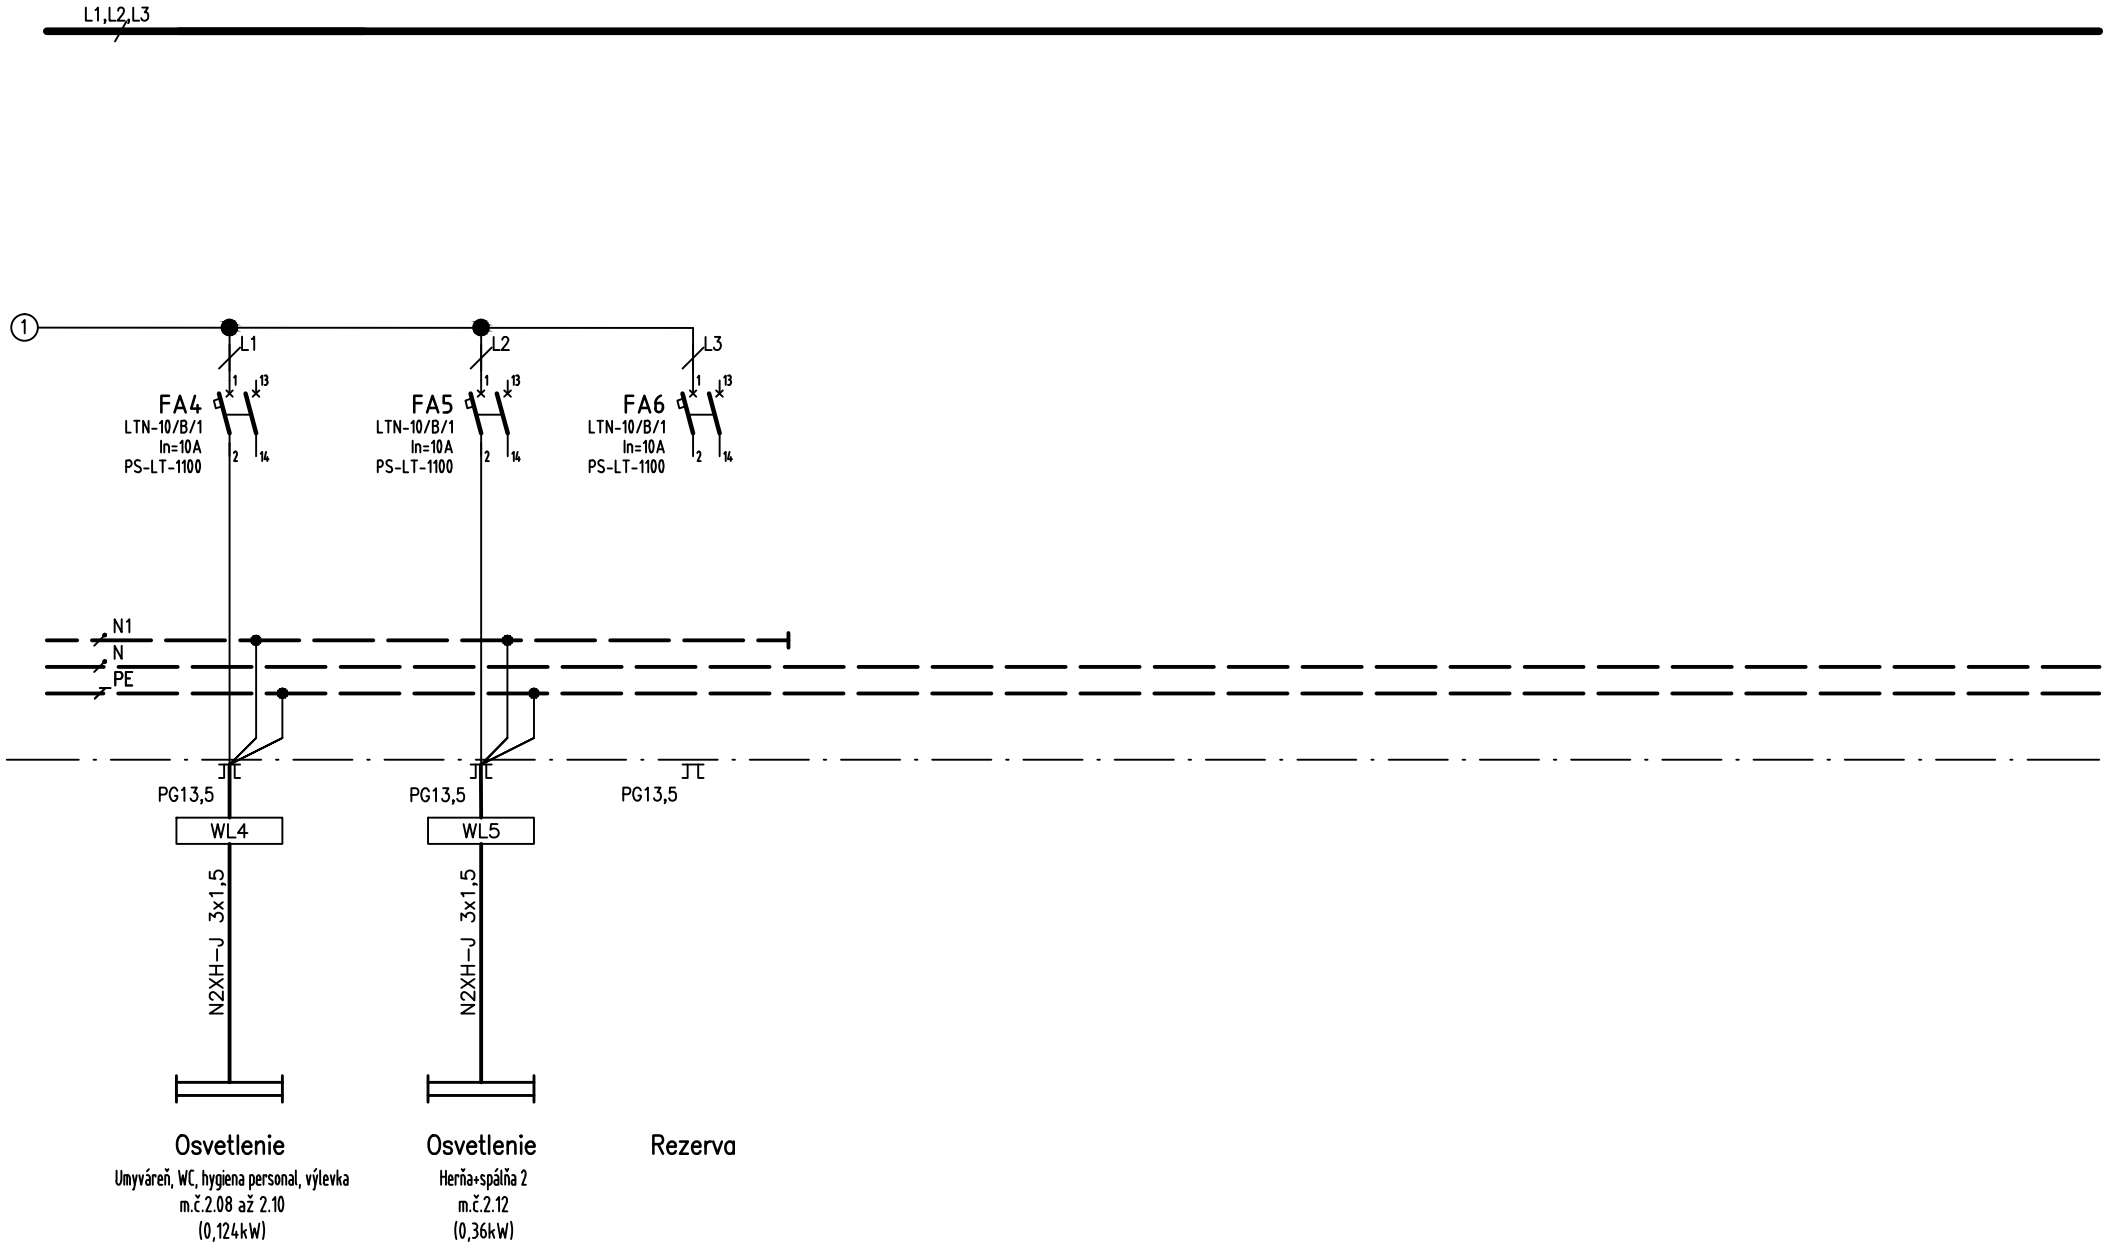

NÁZOV: ROZVÁDZAČ RMS1


PREHLADOVÁ SCHÉMA VÝZBROJE

NAVRHOL: ING. Š. ONDIRKO

E-06

LIST:

3

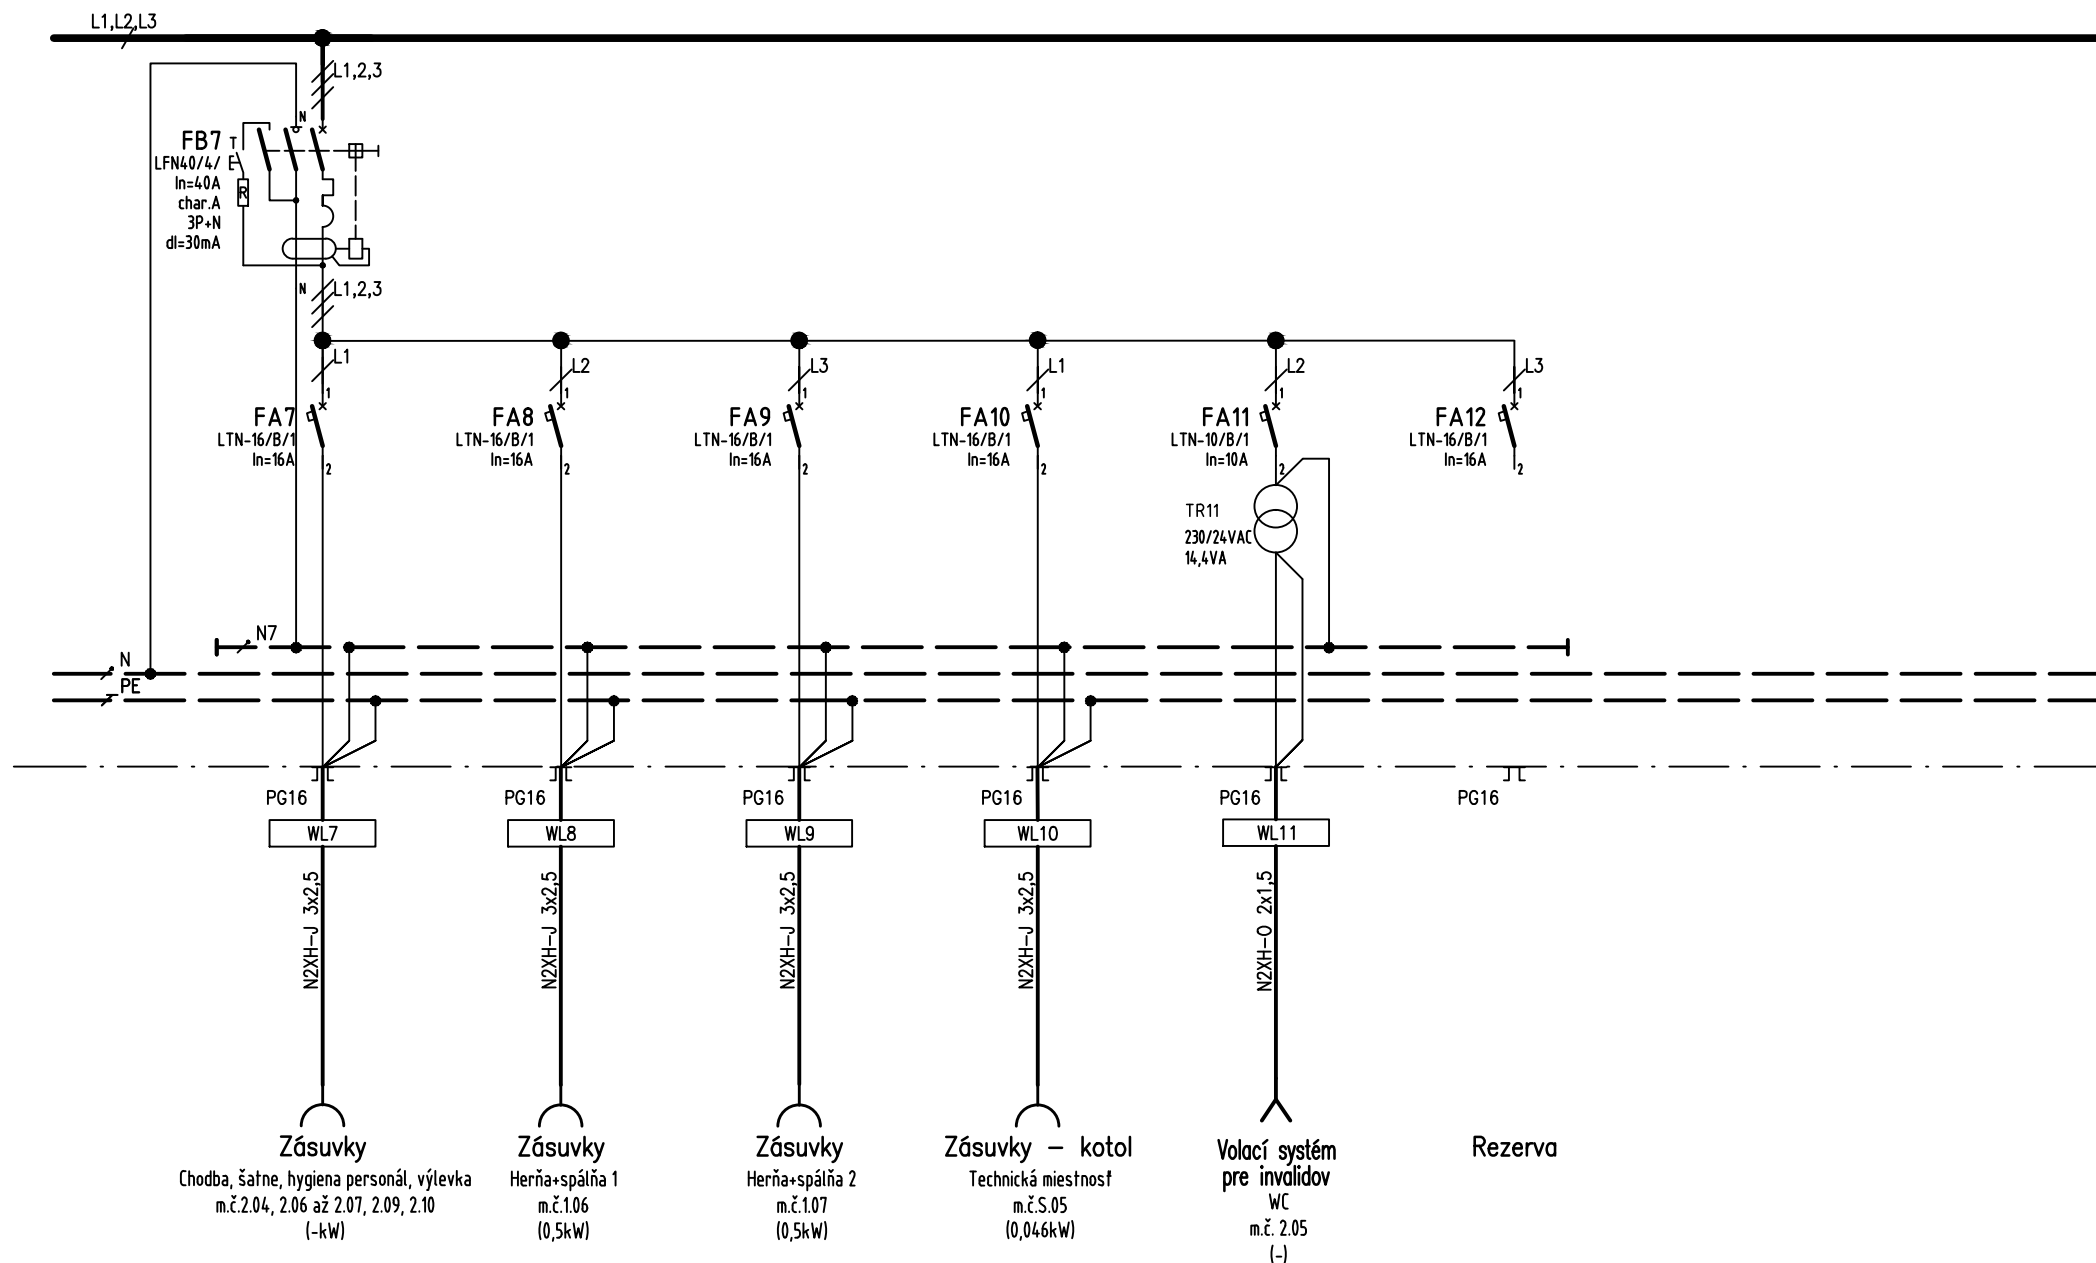

NÁZOV: ROZVÁDZAČ RMS1

PREHLADOVÁ SCHÉMA VÝZBROJE


NAVRHOL: ING. Š. ONDIRKO

E-06

LIST:

4

Rezerva

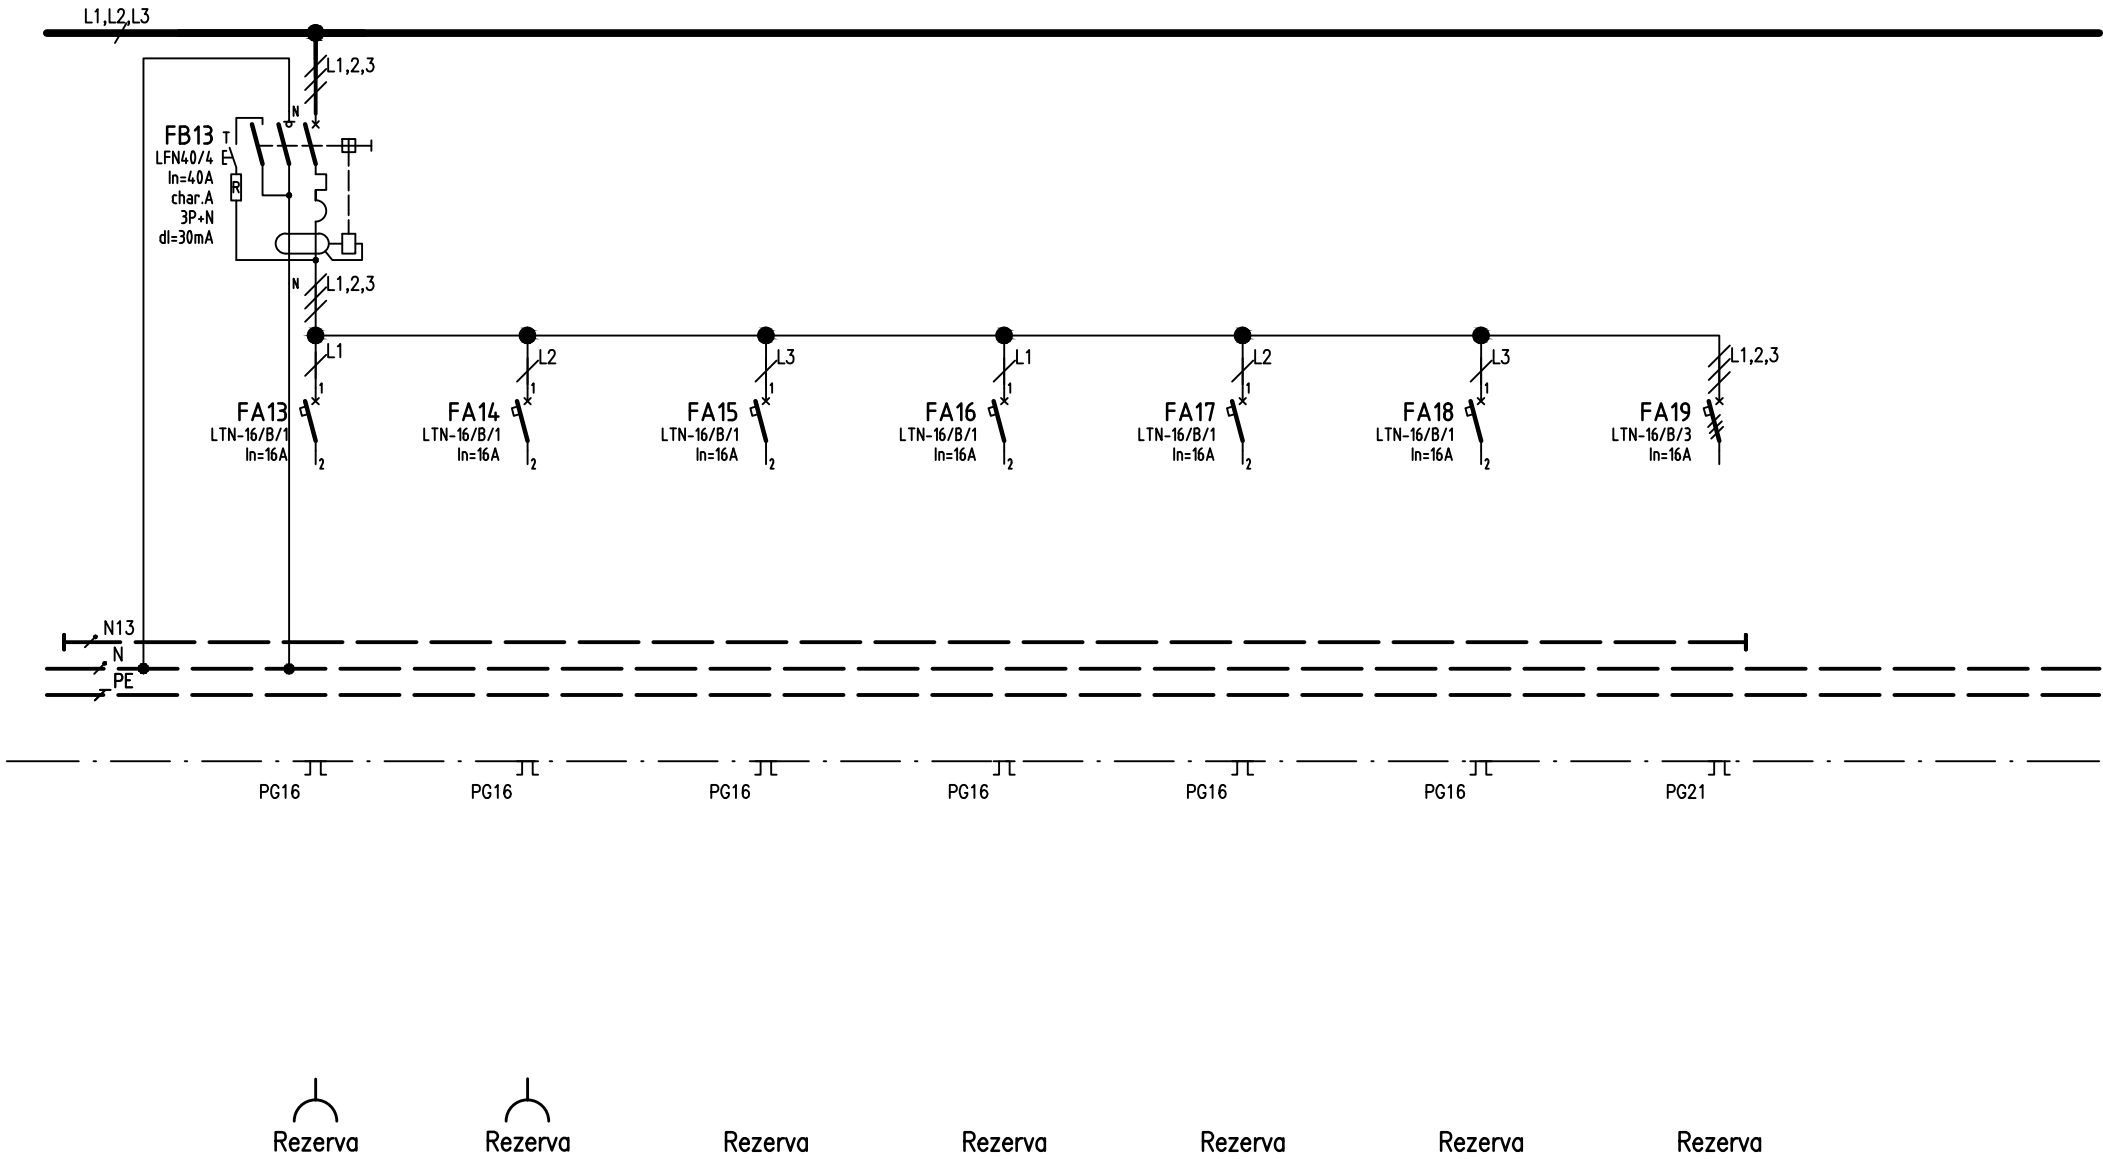

NÁZOV: ROZVÁDZAČ RMS1


PREHLADOVÁ SCHÉMA VÝZBROJE

NAVRHOL: ING. Š. ONDIRKO

E-06

LIST:

5

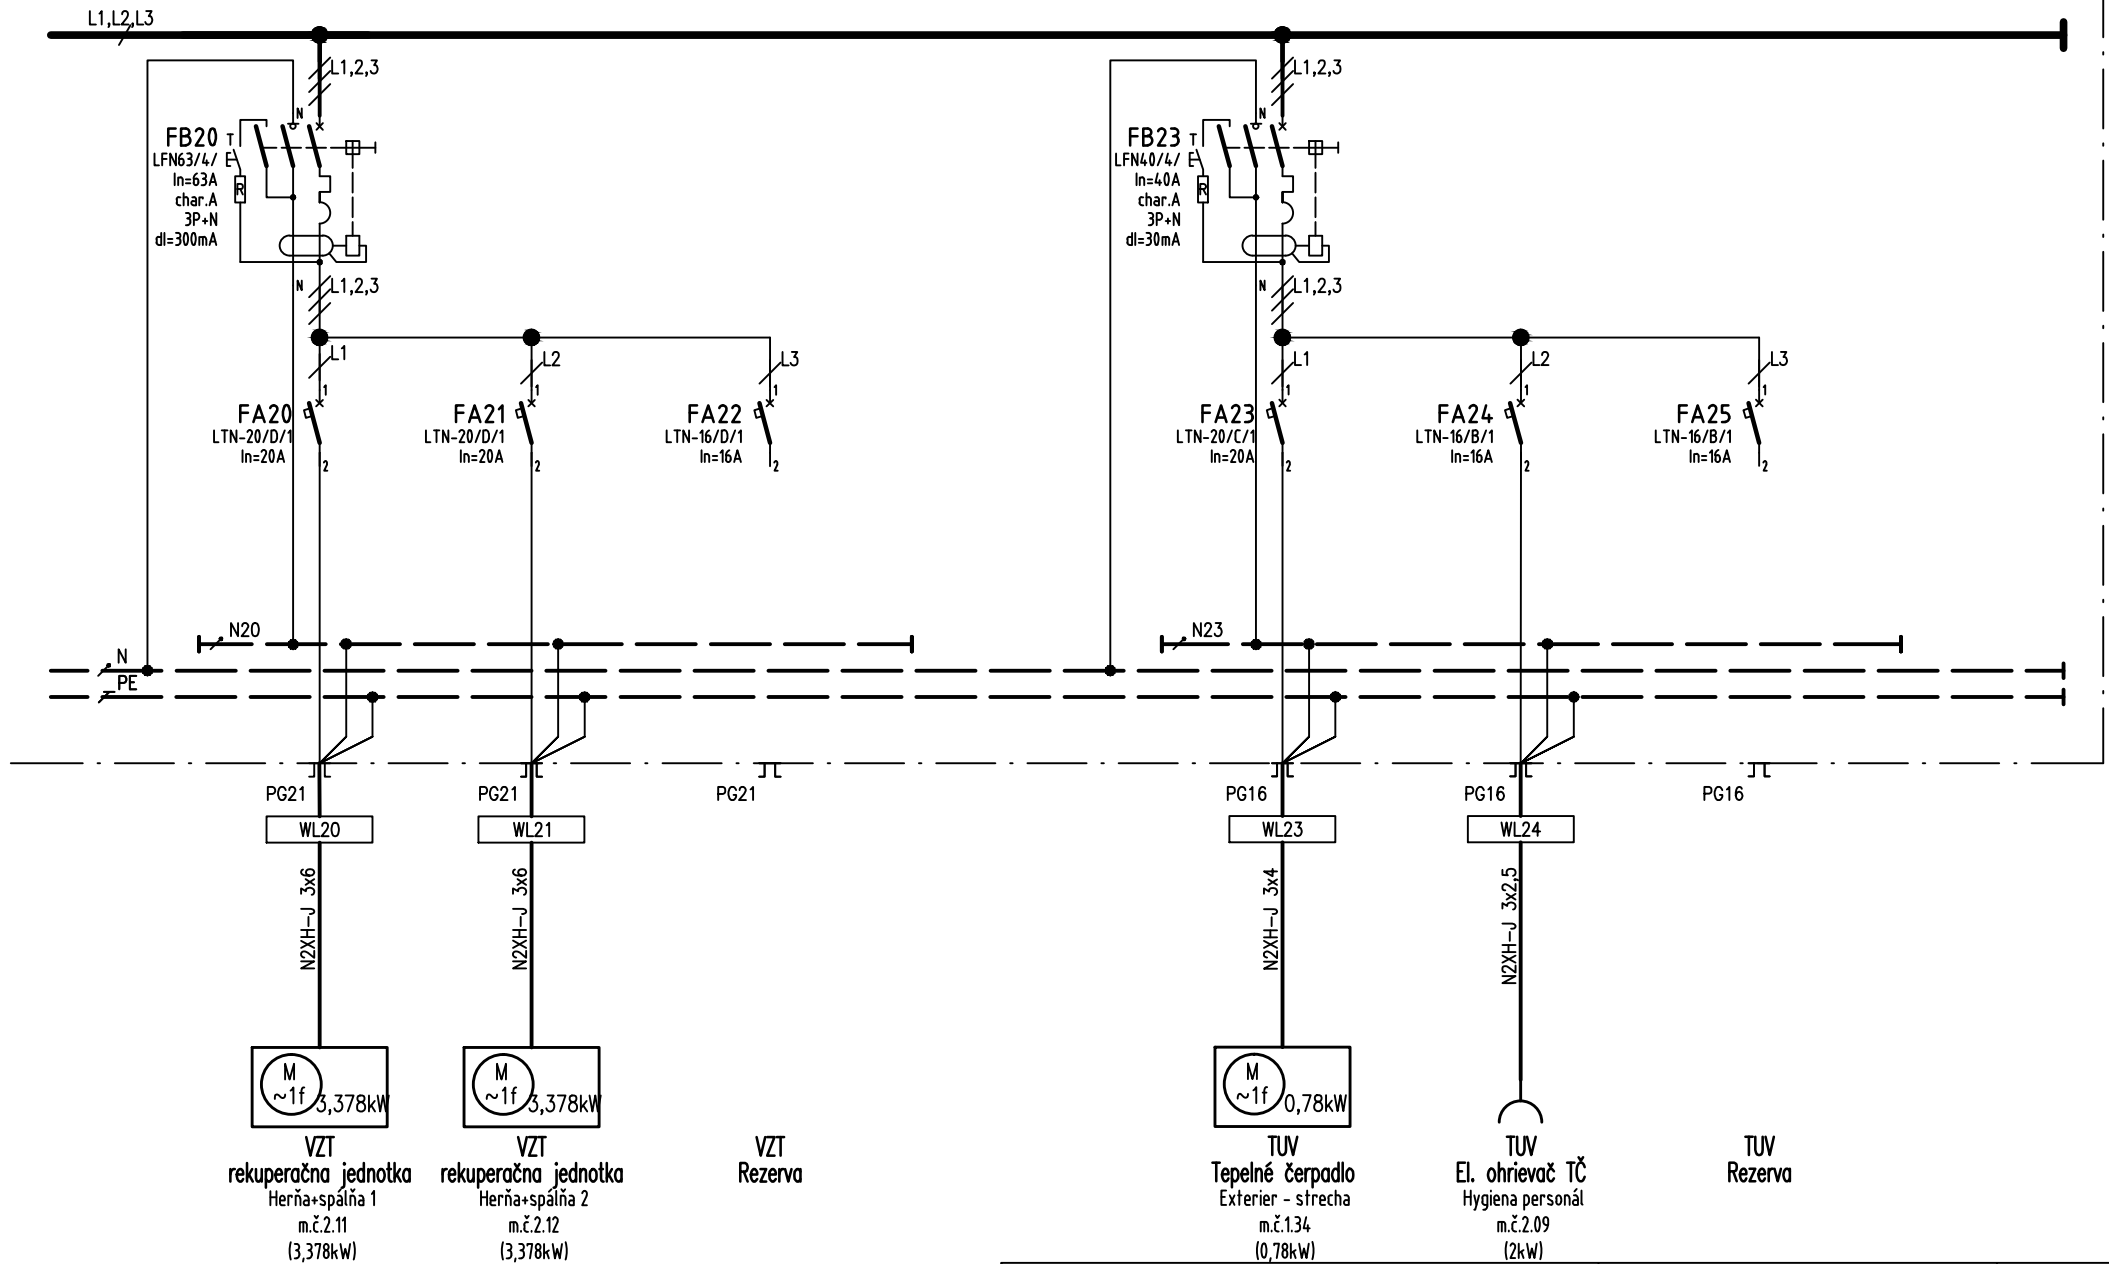

NÁZOV: ROZVÁDZAČ RMS1

PREHLADOVÁ SCHÉMA VÝZBROJE

NAVRHOL: ING. Š. ONDIRKO

E-06

LIST:

6