PÔDORYS 2.NP, M 1:50

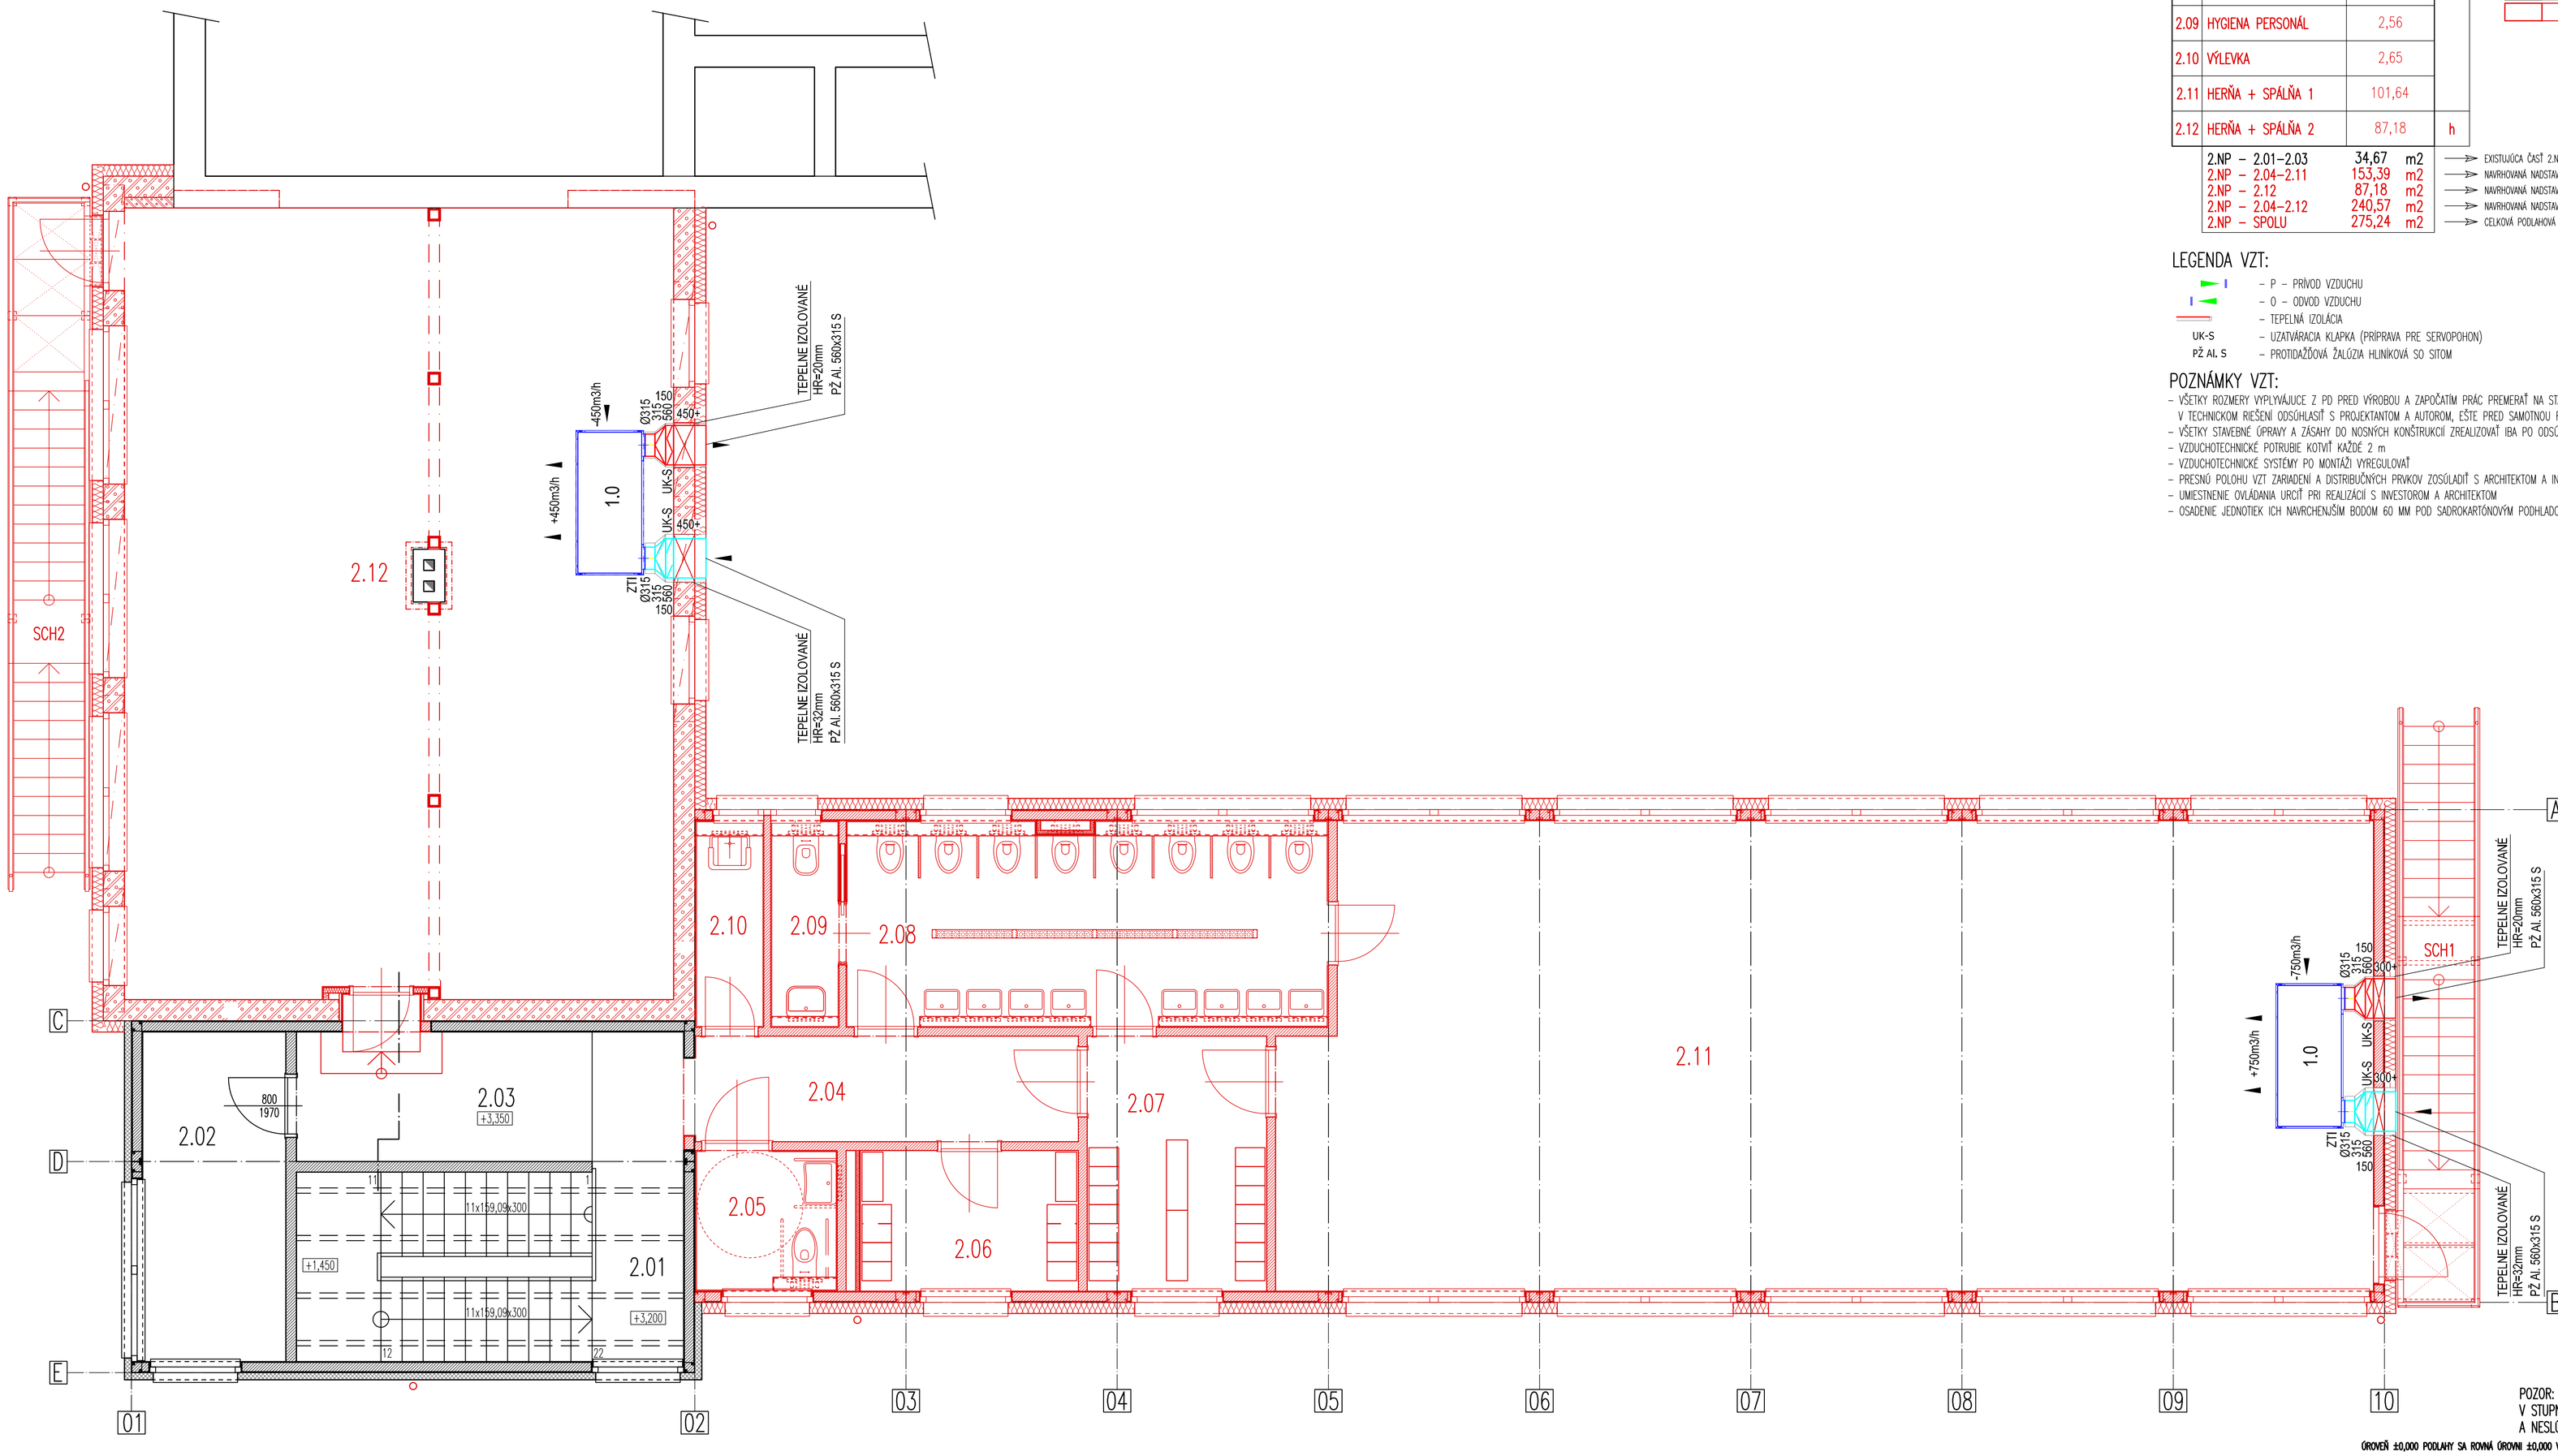

LEGENDA MIESTNOSTÍ 2.NP:

ČÍSLO	MIESTNOSŤ	PLOCHA M2	
2.01	SCHODISKO	14,81	
2.02	KANCELÁRIA	9,53	f
2.03	CHODBA	10,33	
2.04	CHODBA	8,58	
2.05	WC IMOBILNÝ	4,07	
2.06	ŠATŇA 2	6,20	
2.07	ŠATŇA 1	9,50	g
2.08	UMYVÁREŇ, WC	18,19	
2.09	HYGIENA PERSONÁL	2,56	
2.10	VÝLEVKA	2,65	
2.11	HERŇA + SPÁLŇA 1	101,64	
2.12	HERŇA + SPÁLŇA 2	87,18	h

2.NP – 2.01–2.03	34,67	m2
2.NP – 2.04–2.11	153,39	m2
2.NP – 2.12	87,18	m2
2.NP – 2.04–2.12	240,57	m2
2.NP – SPOLU	275,24	m2

LEGENDA MIESTNOSTÍ 2.NP:

ČÍSLO	MIESTNOSŤ	PLOCHA M2	
SCH1	VONKAJŠIE OCEĽOVÉ SCHODISKO 1	9,86	f
SCH2	VONKAJŠIE OCEĽOVÉ SCHODISKO 2	11,38	g
	PLOCHA VONKAJŠÍCH SCHODÍSK SPOLU	21,24 m2	

VÝSVETLIVKY:

f EXISTUJÚCA ČASŤ 2.NP MODULOVEJ PRÍSTAVBY
g NAVRHOVANÁ NADSTAVBA 2.NP MODULOVEJ PRÍSTAVBY
h NAVRHOVANÁ NADSTAVBA 2.NP PÔVODNEJ ČASTI MATERSKEJ ŠKOLY

LEGENDA GRAFICKÉHO ZNAČENIA STAVEBNÝCH KONŠTRUKCIÍ:

EXISTUJÚCE KONŠTRUKCIE
NAVRHOVANÉ KONŠTRUKCIE

EXISTUJÚCA ČASŤ 2.NP PRÍSTAVBY PÔVODNEJ MATERSKEJ ŠKOLY (MODULOVÁ STAVBA)
NAVRHOVANÁ NADSTAVBA 2.NP PRÍSTAVBY PÔVODNEJ MATERSKEJ ŠKOLY (MODULOVÁ STAVBA)
NAVRHOVANÁ NADSTAVBA 2.NP PÔVODNEJ MATERSKEJ ŠKOLY (MURIVOVÁ STAVBA)
NAVRHOVANÁ NADSTAVBA 2.NP MATERSKEJ ŠKOLY SPOLU
CELKOVÁ PODLAHOVÁ PLOCHA 2.NP MATERSKEJ ŠKOLY

LEGENDA VZT:

I – P – PRÍVOD VZDUCHU
I – O – ODVOD VZDUCHU
– TEPELNÁ IZOLÁCIA
UK-S – UZATVÁRACIA KLAPKA (PRÍPRAVA PRE SERVOPOHON)
PŽ AL S – PROTIDAŽĎOVÁ ŽALÚZIA HLINÍKOVÁ SO SITOM

POZNÁMKY VZT:

- VŠETKY ROZMERY VYPLÝVAJÚCE Z PD PRED VÝROBOU A ZAPOČATÍM PRÁC PREMERAŤ NA STAVBE, ROZDIELY ZISTENÉ NA STAVBE OPROTI PD JE NUTNÉ V TECHNICKOM RIEŠENÍ ODSÚHLASIŤ S PROJEKTANTOM A AUTOROM, EŠTE PRED SAMOTNOU REALIZÁCIOU
- VŠETKY STAVEBNÉ ÚPRAVY A ZÁSAHY DO NOSNÝCH KONŠTRUKCIÍ ZREALIZOVAŤ IBA PO ODSÚHLASENÍ PROJEKTANTOM STATIKY
- VZDUCHOTECHNICKÉ POTRUBIE KOTVIŤ KAŽDÉ 2 m
- VZDUCHOTECHNICKÉ SYSTÉMY PO MONTÁŽI VYREGULOVAŤ
- PRESNÚ POLOHU VZT ZARIADENÍ A DISTRIBUČNÝCH PRVKOV ZOSÚLADIŤ S ARCHITEKTOM A INVESTOROM
- UMIESTNENIE OVLÁDANIA URČIŤ PRI REALIZÁCII S INVESTOROM A ARCHITEKTOM
- OSADENIE JEDNOTIEK ICH NAVRCHNÝM BODOM 60 MM POD SADROKARTÓNOVÝM PODHĽADOM, SPODNÁ HRANA JEDNOTKY 525 MM OD SD PODHĽADU

POZOR: TENTO PROJEKT JE SPRACOVANÝ V STUPNI PRE STAVEBNÉ POVOLENIE A NESLÚŽI NA REALIZÁCIU STAVBY

ÚROVEŇ ±0,000 PODLAHY SA ROVNÁ ÚROVNI ±0,000 VNÚTORNEJ PODLAHY EXISTUJÚCEJ STAVBY

Autorom projektu a výhradným vlastníkom autorských a majetkových práv je spoločnosť M PRO s.r.o, Ing. Andrej Marcik. Projektová dokumentácia, ako aj samotné architektonické dielo podlieha autorskej ochrane podľa zákona 185/2015 Z. z. - Autorský zákon v znení neskorších predpisov. Vyhotovenie napodobnením, rozmnožovanie a akékoľvek úpravy bez písomného súhlasu autora je trestné.

M PRO s.r.o.
Kadnárova 23
831 52 Bratislava
mprosro@gmail.com
00421 905 489 533

OBNOVA A NADSTAVBA MATERSKEJ ŠKOLY HRUBÁ BORŠA

DOKUMENTÁCIA STAVEBNÝCH OBJEKTOV
VZDUCHOTECHNIKA

Autori:	Ing. A.Marcik	Stavebník:	Obec Hrubá Borša, Obecný Grad Hrubá Borša 73, 925 23 Jelka
	Ing.D.Marcikovó	Miesto stavby:	Obec Hrubá Borša, Hrubá Borša 73, 925 23 Jelka
	Ing. M.Greguš	Parc.č.:	59/5, 59/7
	Ing. Ing. arch. J.Kuráň	Stavebný objekt:	OBNOVA A NADSTAVBA MATERSKEJ ŠKOLY HRUBÁ BORŠA
Hlavný inžinier projektu:		Ing. A.Marcik	
Zodpovedný projektant:		Ing. A.Marcik	
Projektant:		Ing. A.Marcik	
		Ing. P.Hanák	
Obsah výkresu:		VZDUCHOTECHNIKA	

Stupeň PD: PROJEKT PRE STAVEBNÉ POVOLENIE
Dátum: 02/2019
Zák.číslo: HRB 022019
Formát: A4
Mierka: 1:50
Číslo výkresu: VZT.1