


transport zariadenia


symbolické znázornenie  
samostatného uzemnenia  
 $R_z \leq 2 \text{ Ohm}$

stĺbva zabezpečí zvukovú izoláciu vŕšeťovne  
voči susedným miestnostiam - hlučnosť  
zariadenia s rázovou vlnou je 80 dB(A)

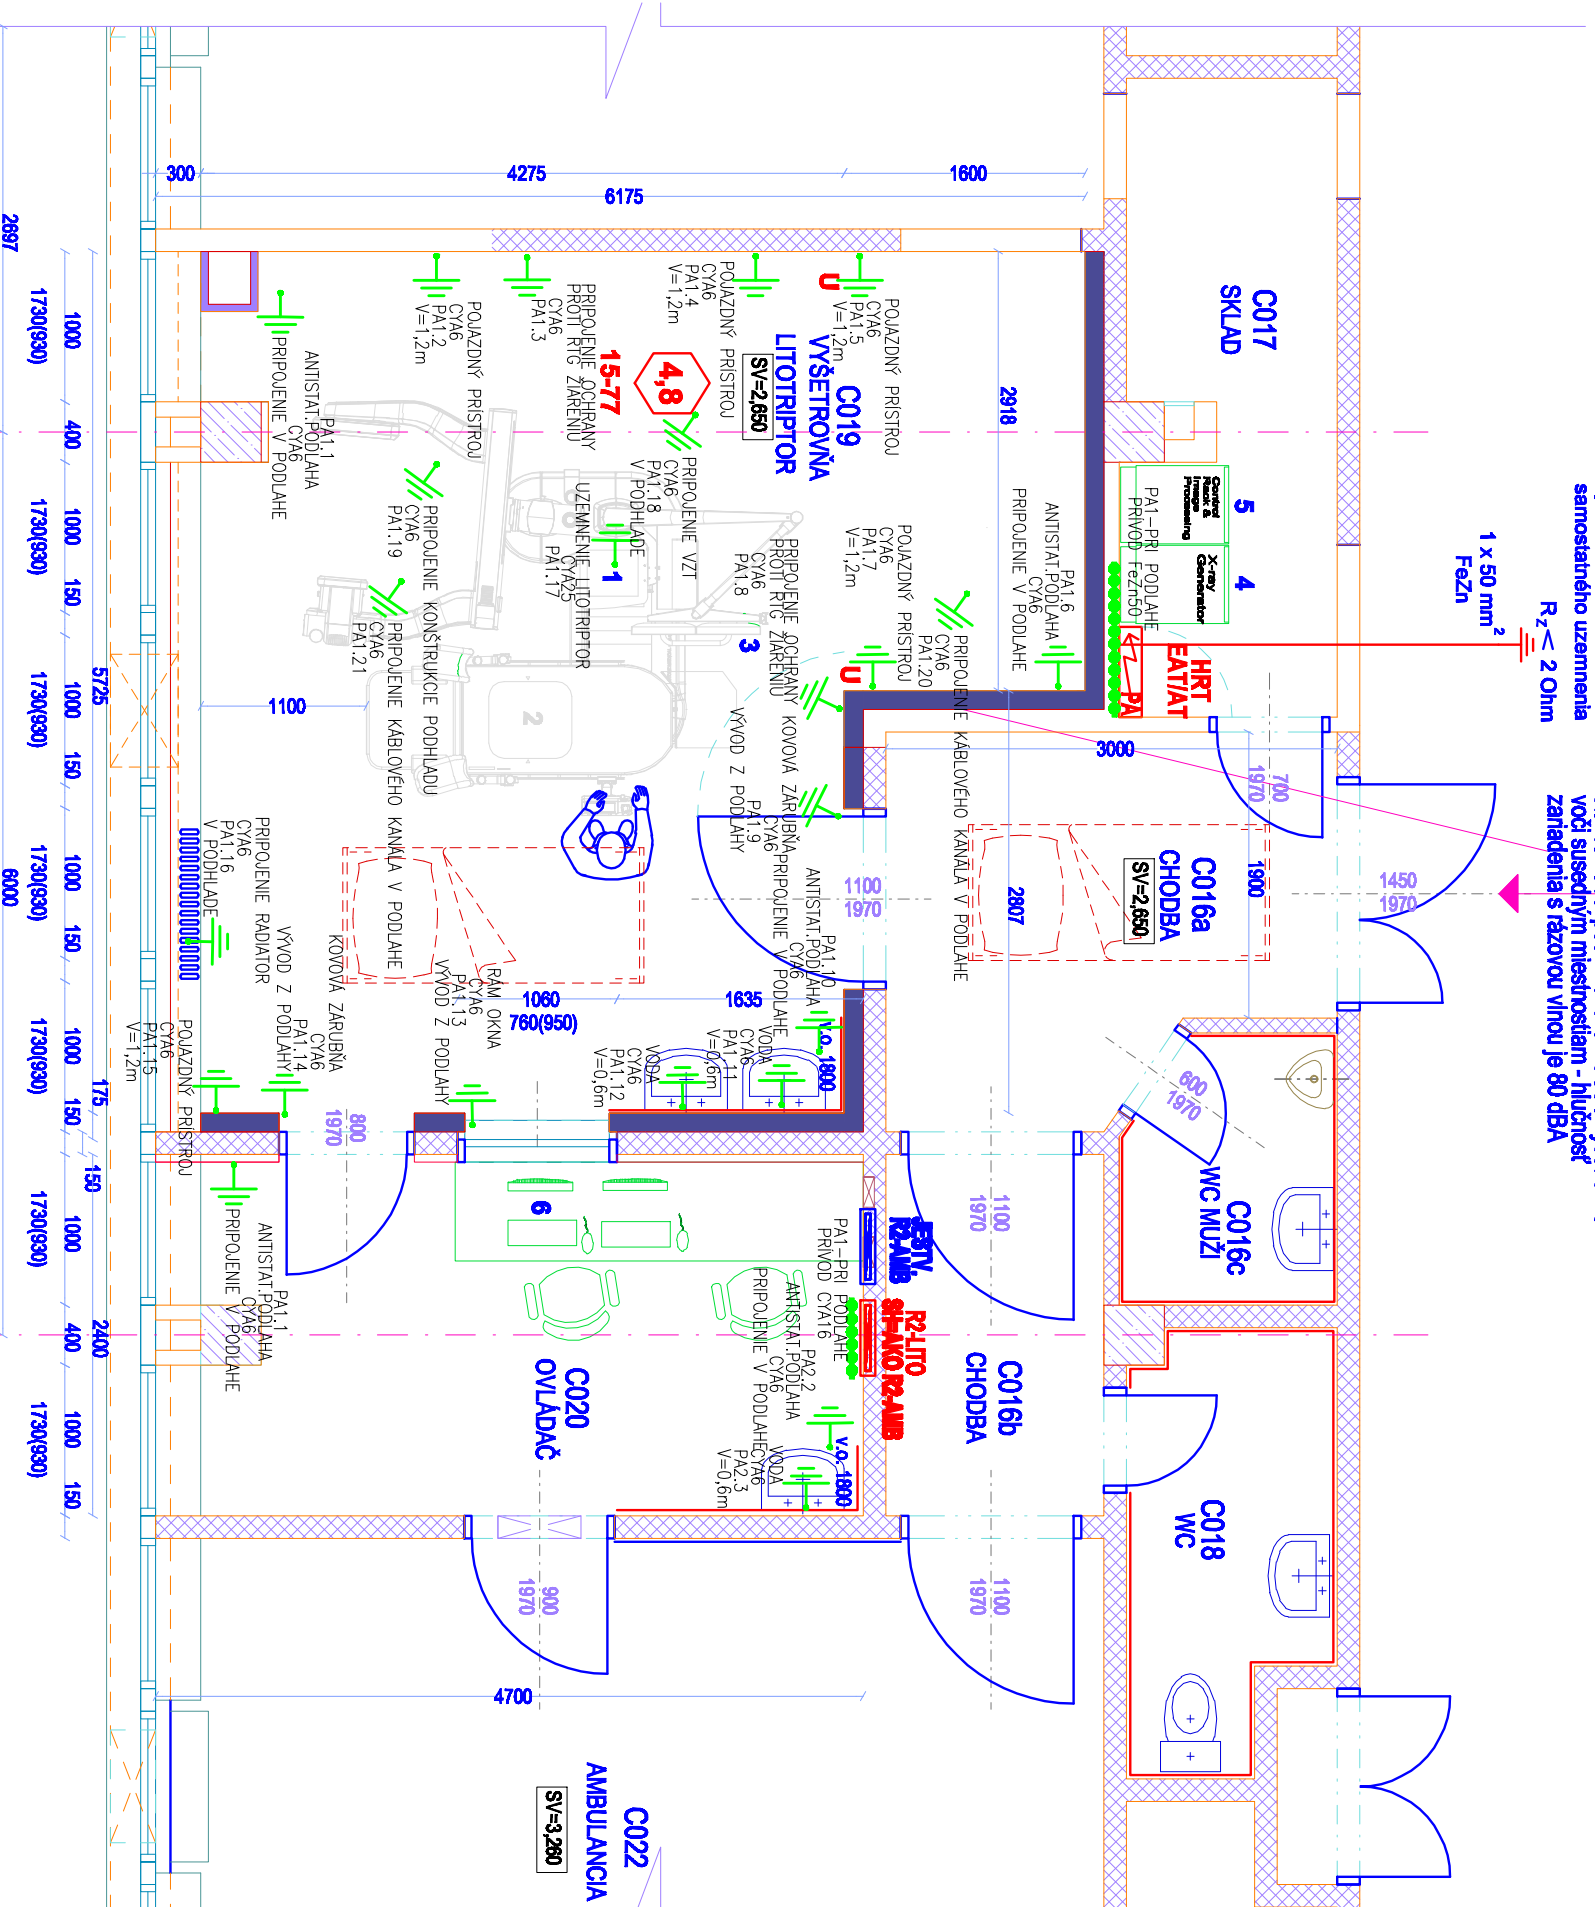

HLAVNÁ UZEMŇOVACIA PRÍPOJNICA

- HLAVNÝ UZEMŇOVACÍ VODIČ
- FeZn 50mm<sup>2</sup>
- PRÍPOJENIE VŠETKÝCH PRÍPOJOK VODOVOD,POTRUBIA
- CY 16
- PRÍPOJENIE PLYNOVÉHO ROZVODU
- CY 16
- PRÍPOJENIE KANALIZAČNÉHO ROZVODU
- CY 16
- PRÍPOJENIE PODRUŽNÝCH ROZVÁDZAČOV
- CY 16
- ROZVODY ÚSTREDNÉHO KÚRENIA
- CY 16
- ROZVODY VZT A KLIMATIZÁCIE
- CY 16
- HLAVNÝ OCHRANNÝ VODIČ – PE v RH
- CY 16
- PODRUŽNÉ ZBERNICE POSPOJOVANIA
- CY 16/CY 25

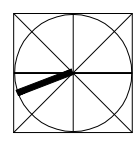

POZN. ROZMERY PRED ZÁČATM REALIZAČNÝCH PRÁČ JE POTREBNÉ PREVERIŤ PRÍMAM NA STAVBE I  
ZÁKLADNÉ ROZDIEĽ V ROZMEROCH, NEJASNOSTI V KONŠTRUKČIÁCH A V PODĽŽNÝCH MATERIÁLOCH  
KONZULTOVAŤ S PROJEKTANTOM.

REKONŠTRUKČIA PRIESTOROV PRE INŠTALÁCIU ZPRAVOTNÍCKEHO ZARIADENIA LITOTRYPOTORU

STAVBA	REALIZAČNÝ PROJEKT	ČÍSLO
ČIAR	ELEKTRONŠTÁLACIE	
VÝKRES	PODORYS 2.NP - POSPOJOVANIE	Č. výkresu
INVESTOR	UNIVERZITNÁ NEMOCNICA BRATISLAVA	
Miesto stavby	NEMOCNICA RUDOLFOV, Pardubova 4, 821 01 Bratislava	
AUTOR PROJEKTU	CHANEL s.r.o., Ing. Igor Čimel Rudňovská 48/106, 821 01 Bratislava	DATA
HL. PROJEKTANT	AITMA s.r.o., Ing. arch. ANGEĽA HORÁKOVÁ Autonómny stredný inžinier, reg.č.: K/5783	FORMÁT
VÝKRESOVÁ	Ing. Igor Čimel	MERKA
		1 : 50

03

08/2020

2 x M